

Re
renotec

Renovation by Total Estate Group
Concept Mansion

◆リノテックマンションシリーズ
“まだ住める家”から“住みたくなる家”に...
貴重な社会資源を最大限に活用し、より素敵で快適な住環境を
愉しんで頂きたいという思いから誕生しました。
トータルエステートが贈るリノベーション(中古マンション再生)を
最大限にカタチに集約されたスタイルです。



当住宅は、リノベーション住宅推進協議会の定める
適合リノベーション住宅のR1基準(マンション専有部内の
給排水管などの重要インフラに検査を行い、2年以上の保証
および住宅履歴が付帯)を満たした「R1住宅」です。

フローレンスパレス相模大野 209号室


急行停車駅「相模大野」駅2沿線利用可!住環境良好
近隣にスーパー、ドラッグストア・コンビニあり!

フラット
35S
適合物件

3DK

旧販売価格(消費税込)
2,190万円
販売価格(消費税込)
価格変更 1,990万円
平成30年3月5日値下げ

●専有面積 50.76㎡
●バルコニー面積 8.91㎡
アフターサービス保証付

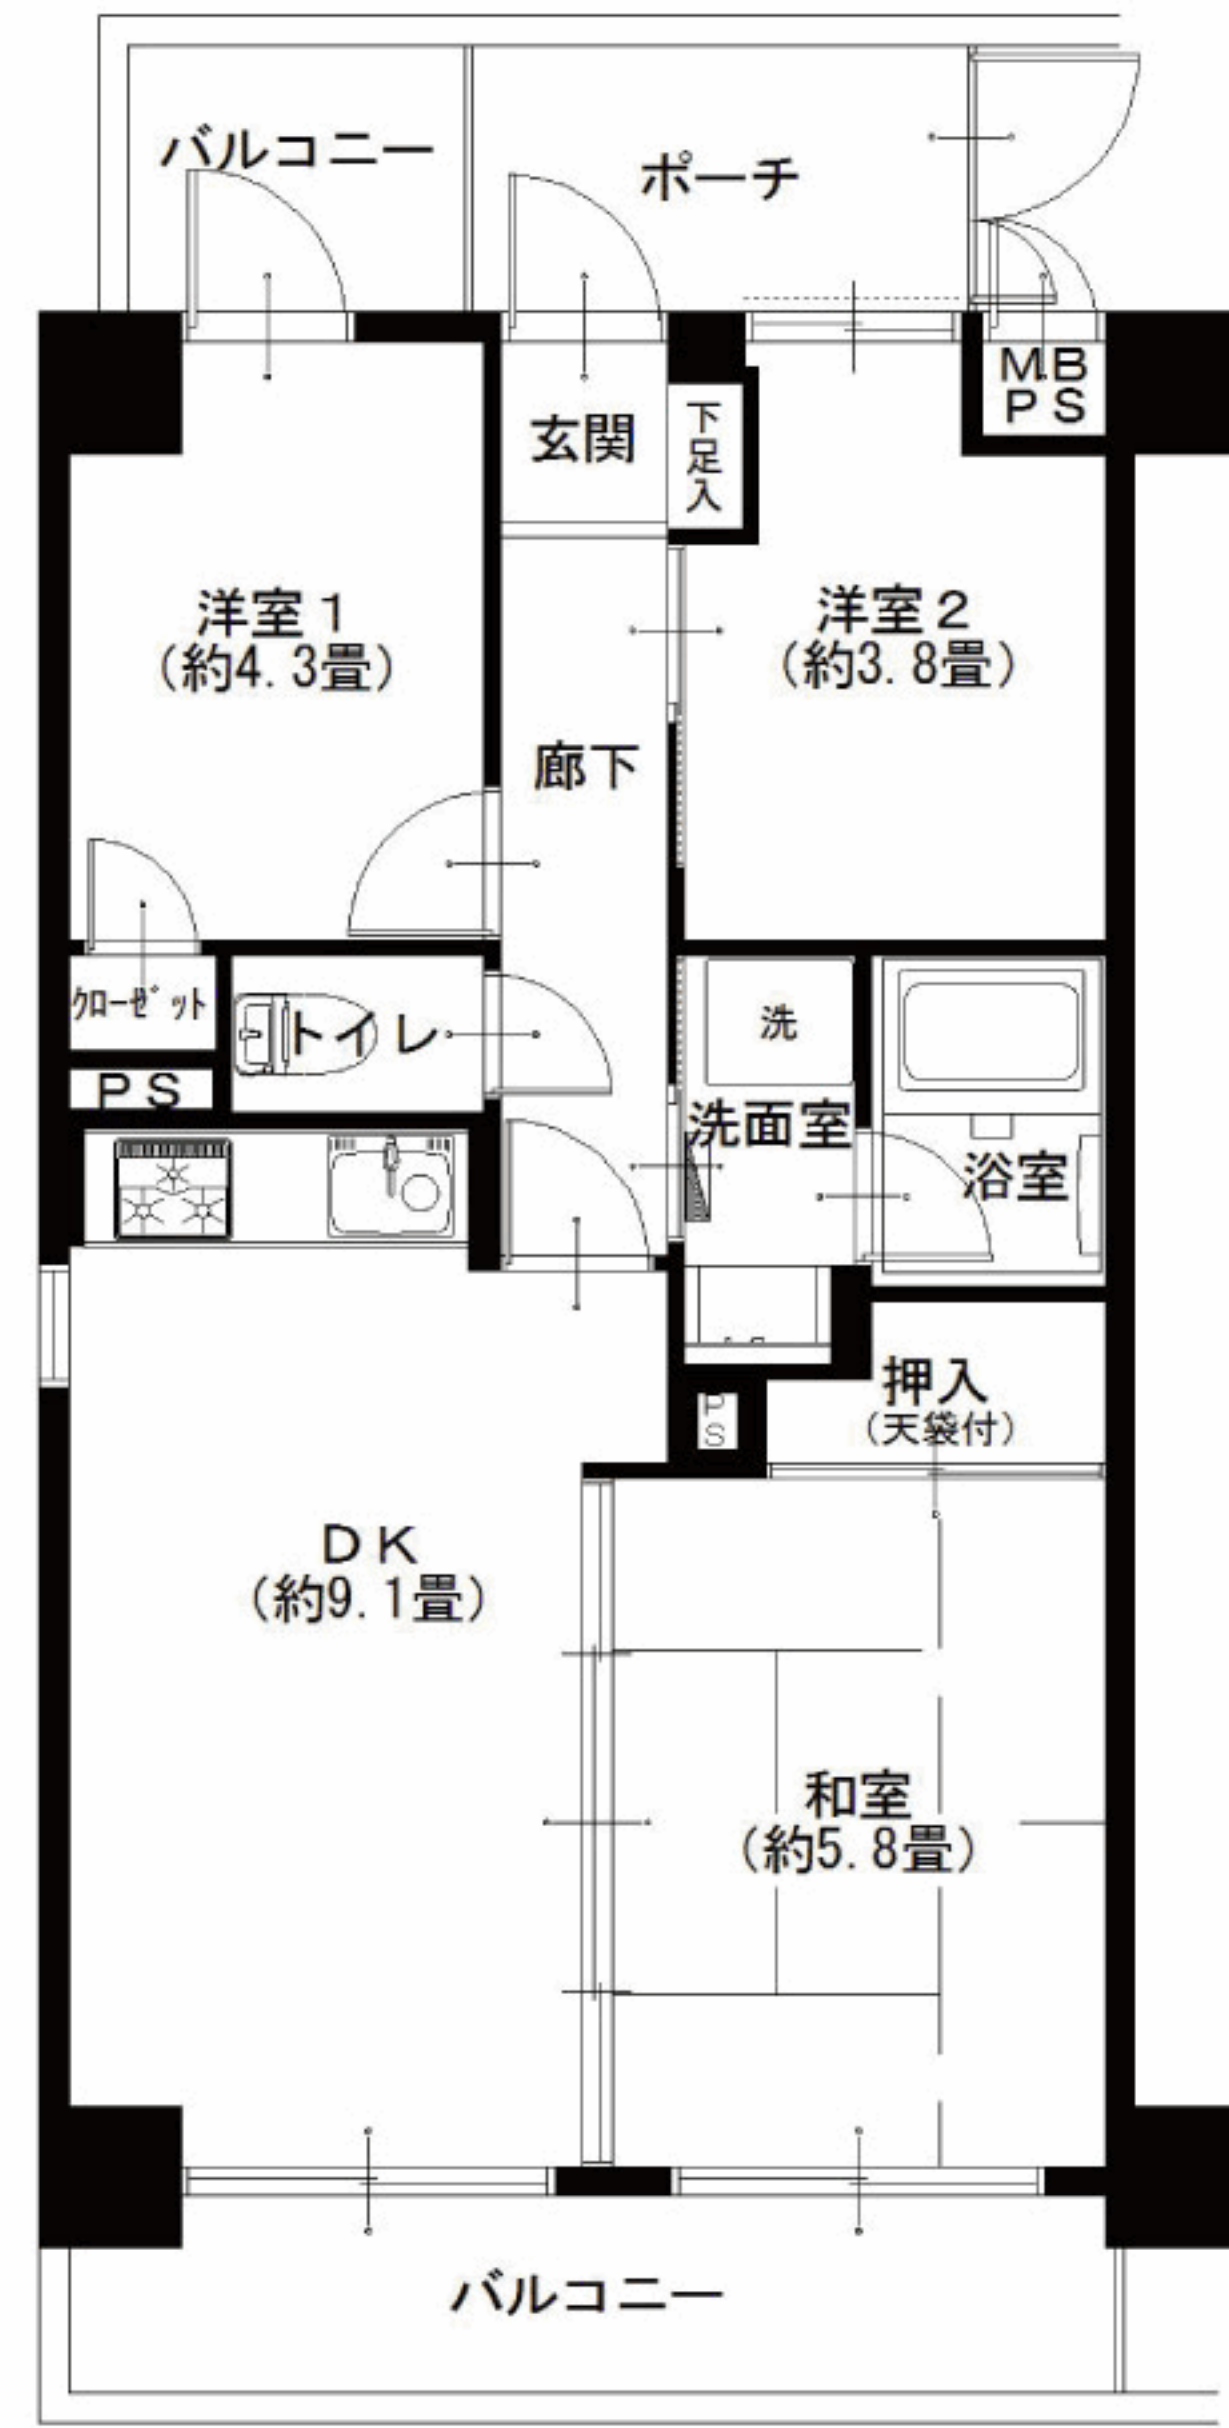

家具付
売
マンション
給排水管交換済
(一部除く)

角部屋、両面バルコニーの為、
敷地内駐車場、バイク置き場もあります

小田急江ノ島線・小田急小田原線
相模大野駅より 徒歩11分
JR横浜線
町田駅より 徒歩17分

LIFE INFORMATION
○ユーコープハーマス相模大野...約360m ○相模大野病院...約850m
○スーパー三和...約500m ○セブンイレブン...約350m

- リノベーション内容〈平成28年12月完了〉
- 給湯器交換
 - システムキッチン交換
 - ユニットバス交換
 - 洗面台交換
 - トイレ交換
 - 全室クロス張替
 - 全フローリング張替
 - 全建具交換
 - CF張替
 - 下足入れ交換
 - 洗濯水栓器具交換
 - 防水パン交換
 - スイッチパネル交換
 - スポットライト設置
 - ダウンライト設置
 - 照明器具取付
 - 玄関人感センサー取付
 - ハウスクリーニング
 - 畳表替(一畳タイプ)
 - 襖張替

- 設備など
- エレベーター
 - 外壁タイル貼り
 - 角部屋
 - モニター付インターフォン
 - キッチンに窓あり
 - 追焚き機能付バス
 - 浴室手すり
 - 都市ガス
 - 洋室全室フローリング
 - 2面バルコニー
 - 人感センサー
 - 防犯カメラ
 - インターネット対応
 - CATV
 - BS対応

室内の情報を
ご覧いただけます

※図面と現況が異なる場合は、現況を優先と致します。

毎日更新
最新物件一覧
広告承諾
ブラウザのアドレスバーに入力
<http://www.reno-tec.jp/contents/code/list>

国土交通大臣(3)第7356号 庁231-0012 横浜市中区相生町 6-113 オーク桜木町ビル9階
株式会社トータルエステート〔横浜本社〕
コールセンター (物件確認・案内受付など) TEL 045-664-1009 FAX 045-680-1258
お下見・ご案内時は事前にお名刺のFAXをお送り下さい。
<http://www.t-estate.com/>

皆様のおかげで
創立20年目
を迎えました
TOTAL ESTATE GROUP

中古マンション求む!
オーナーチェンジも大歓迎!
●手数料: 3% (税込)
●取引態様: 売主 ■情報公開日: 30.3.5