

Re  
renotec

Renovation by Total Estate Group  
Concept Mansion

◆リノテックマンションシリーズ

“まだ住める家”から“住みたくなる家”に...  
貴重な社会資源を最大限に活用し、  
より素敵で快適な住環境を  
楽しんで頂きたいという思いから誕生しました。  
トータルエステートが贈る  
リノベーション(中古マンション再生)を  
最大限にカタチに集約されたスタイルです。

# ドルミ藤沢C棟 206号室

## 戸建て感覚のメゾネットタイプ 4LDK

陽当たり・眺望ともに良好です!



ペットOK

4LDK

旧販売価格(消費税込)

2,190万円

販売価格(消費税込)


価格変更 1,990万円

平成30年4月2日値下げ

●専有面積 86.62㎡

●バルコニー面積 27.53㎡

アフター  
サービス  
保証付

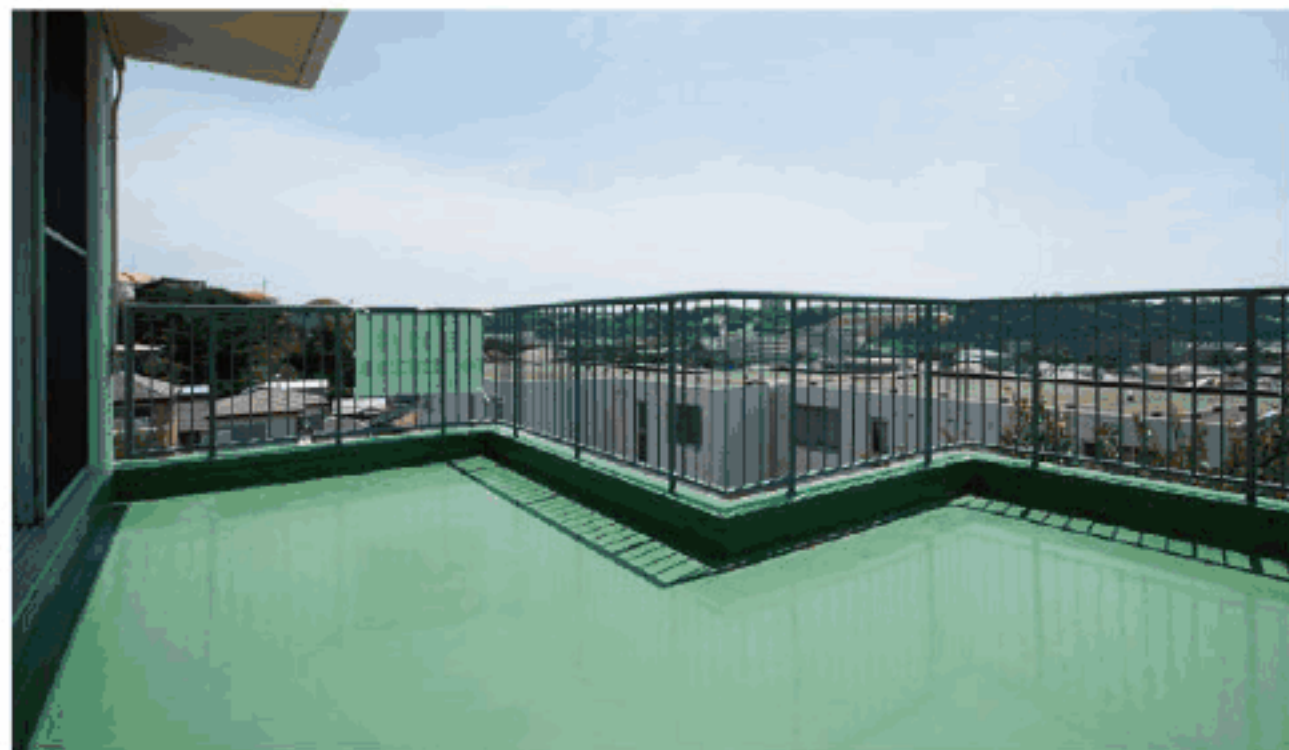

※図面と現況が異なる場合は、現況を優先と致します。



家具付  
売  
マンション

全室  
エアコン設置可

室内の情報を  
ご覧いただけます



ペット飼育可

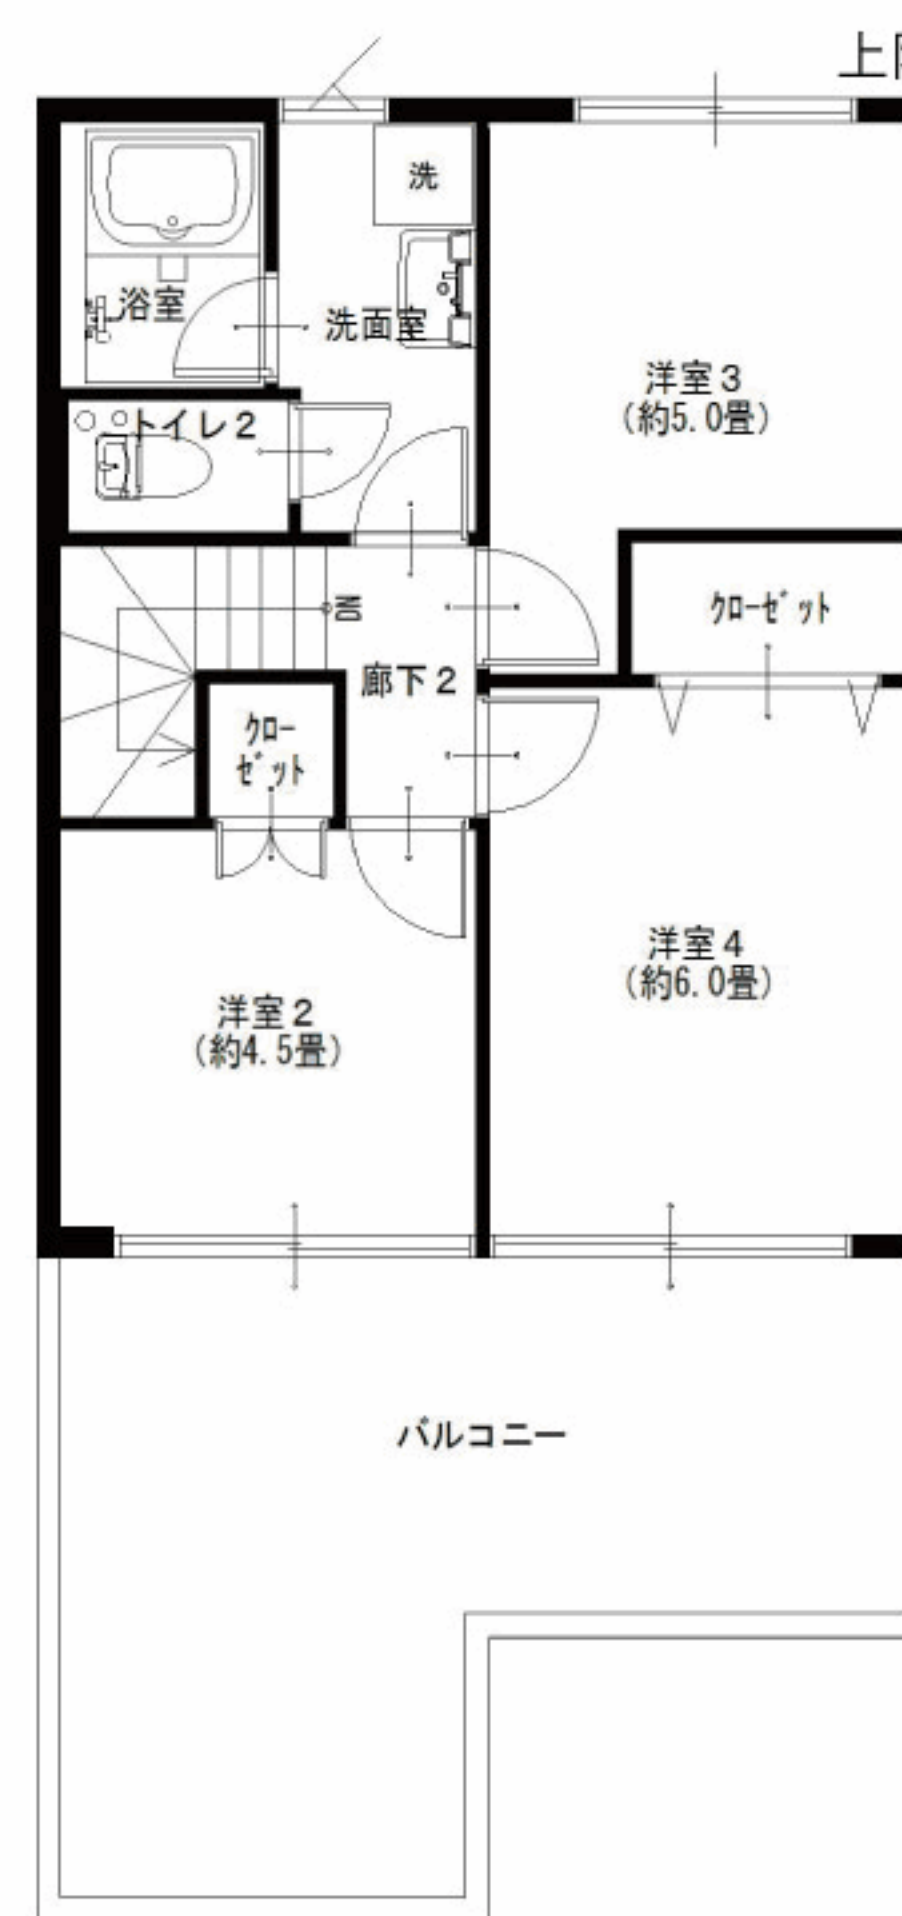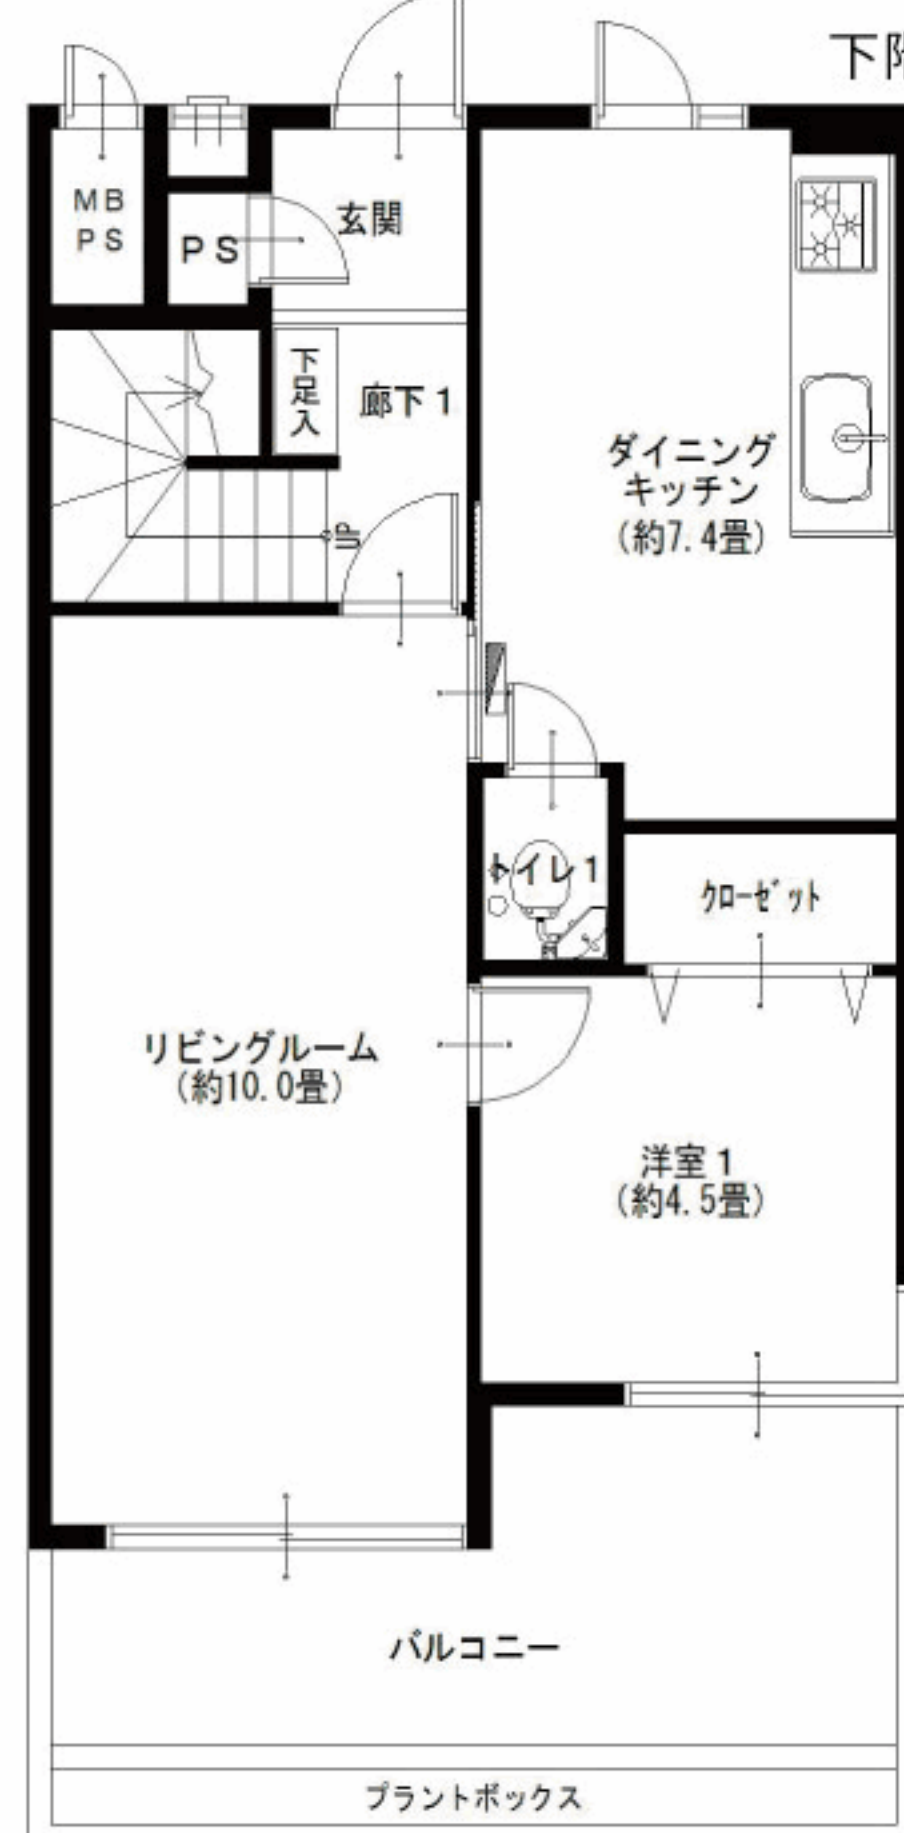

リノベーション内容 (平成29年5月完了)

- システムキッチン交換
- ユニットバス交換
- 洗面台交換
- トイレ交換
- 全室クロス張替
- 全フローリング張替
- 全建具交換
- CF張替
- 下足入れ交換
- 洗濯水栓器具交換
- 防水パン交換
- スイッチパネル交換
- ダウンライト設置
- 照明器具取付
- インターフォン交換
- 玄関人感センサー取付
- ハウスクリーニング

設備など

- エレベーター
- 上階部屋なし
- メゾネット
- モニター付インターフォン
- キッチンに窓あり
- 追焚き機能付バス
- 浴室乾燥機
- 浴室内手すり
- シャンプードレッサー
- 都市ガス
- LDK17畳以上
- 全室フローリング
- LED照明
- 人感センサー

小田急江ノ島線  
藤沢本町駅より... 徒歩15分



LIFE INFORMATION

- スリーエフ.....約300m
- ビーコックストア藤沢.....約950m
- (トリアージュ白旗ショッピングセンター)
- 藤沢市民病院.....約1100m
- 伊勢山辺第二公園.....約300m
- 白旗保育園.....約950m

- 所在地/神奈川県藤沢市白旗3-3
- 構造・階数/鉄筋コンクリート造3階建2・3階部分
- 築年月/昭和55年4月
- 設計会社/(株)総合企画設計
- 現況/空室
- 管理会社/ホームライフ管理(株)
- 管理形態/全部委託(日勤)
- 引渡日/即可
- 管理形態/全部委託(日勤)
- 用途地域/第1種低層住居専用地域
- 駐車場/空有(H29.5現在)月額8,000円
- 駐輪場/空有(H29.5現在)使用料無償
- 総戸数/14戸
- バイク置場/空有(H29.5現在)使用料無償
- 管理費/10,780円
- ペット飼育/犬・猫飼育可(規約有)
- 修繕積立金/19,467円
- 学区/大清水小学校、大清水中学校
- 土地権利/所有権
- 備考:町内会費/月額200円
- 分譲会社/川商不動産(株) H28年度国都税額/100,300円
- 施工会社/(株)銭高組東京支社

毎日更新  
最新物件一覧

広告承諾

ブラウザのアドレスバーに入力

<http://www.reno-tec.jp/contents/code/list>

国土交通大臣(3)第7356号 〒231-0012 横浜市中区相生町 6-113 オーク桜木町ビル9階

株式会社トータルエステート〔横浜本社〕

TEL 045-664-1009 FAX 045-680-1258

お下見・ご案内時は事前にお名刺のFAXをお送り下さい。

<http://www.t-estate.com/>



皆様のおかげで  
創立20年目  
を迎えました

中古マンション求む!

オーナーチェンジも大歓迎!

- 手数料: 3% (税込)
- 取引態様: 売主 ■情報公開日: 30.4.2