

Re
renotec

Renovation by Total Estate Group
Concept Mansion

◆リノテックマンションシリーズ
“まだ住める家”から“住みたくなる家”に…
貴重な社会資源を最大限に活用し、より素敵で快適な住環境を
愉しんで頂きたいという思いから誕生しました。
トータルエステートが贈るリノベーション(中古マンション再生)を
最大限にカタチに集約されたスタイルです。

物件番号
4175206

ヒルサイドテラス豊ヶ丘3号棟 104号室

フラット
35^S
適合物件

4LDK
+W

★販売価格(消費税込)
2,680万円

アフターサービス保証付

住宅
ローン
減税
適合物件

●専有面積 96.73^m²
●バルコニー面積 21.88^m²
お客様の
さらなる
安心の為に


1R

当住宅は、リノベーション協議会の定める適合リノベーション
住宅のR1基準(マンション専有部内の給排水管などの
重要インフラに検査を行い、2年以上の保証および
住宅履歴が付帯)を満たした<R1住宅>です。

南西向きの陽光あふれる住まい
駅前には大型ショッピングモールなどがあり住環境良好



90^m²越え・収納充実!

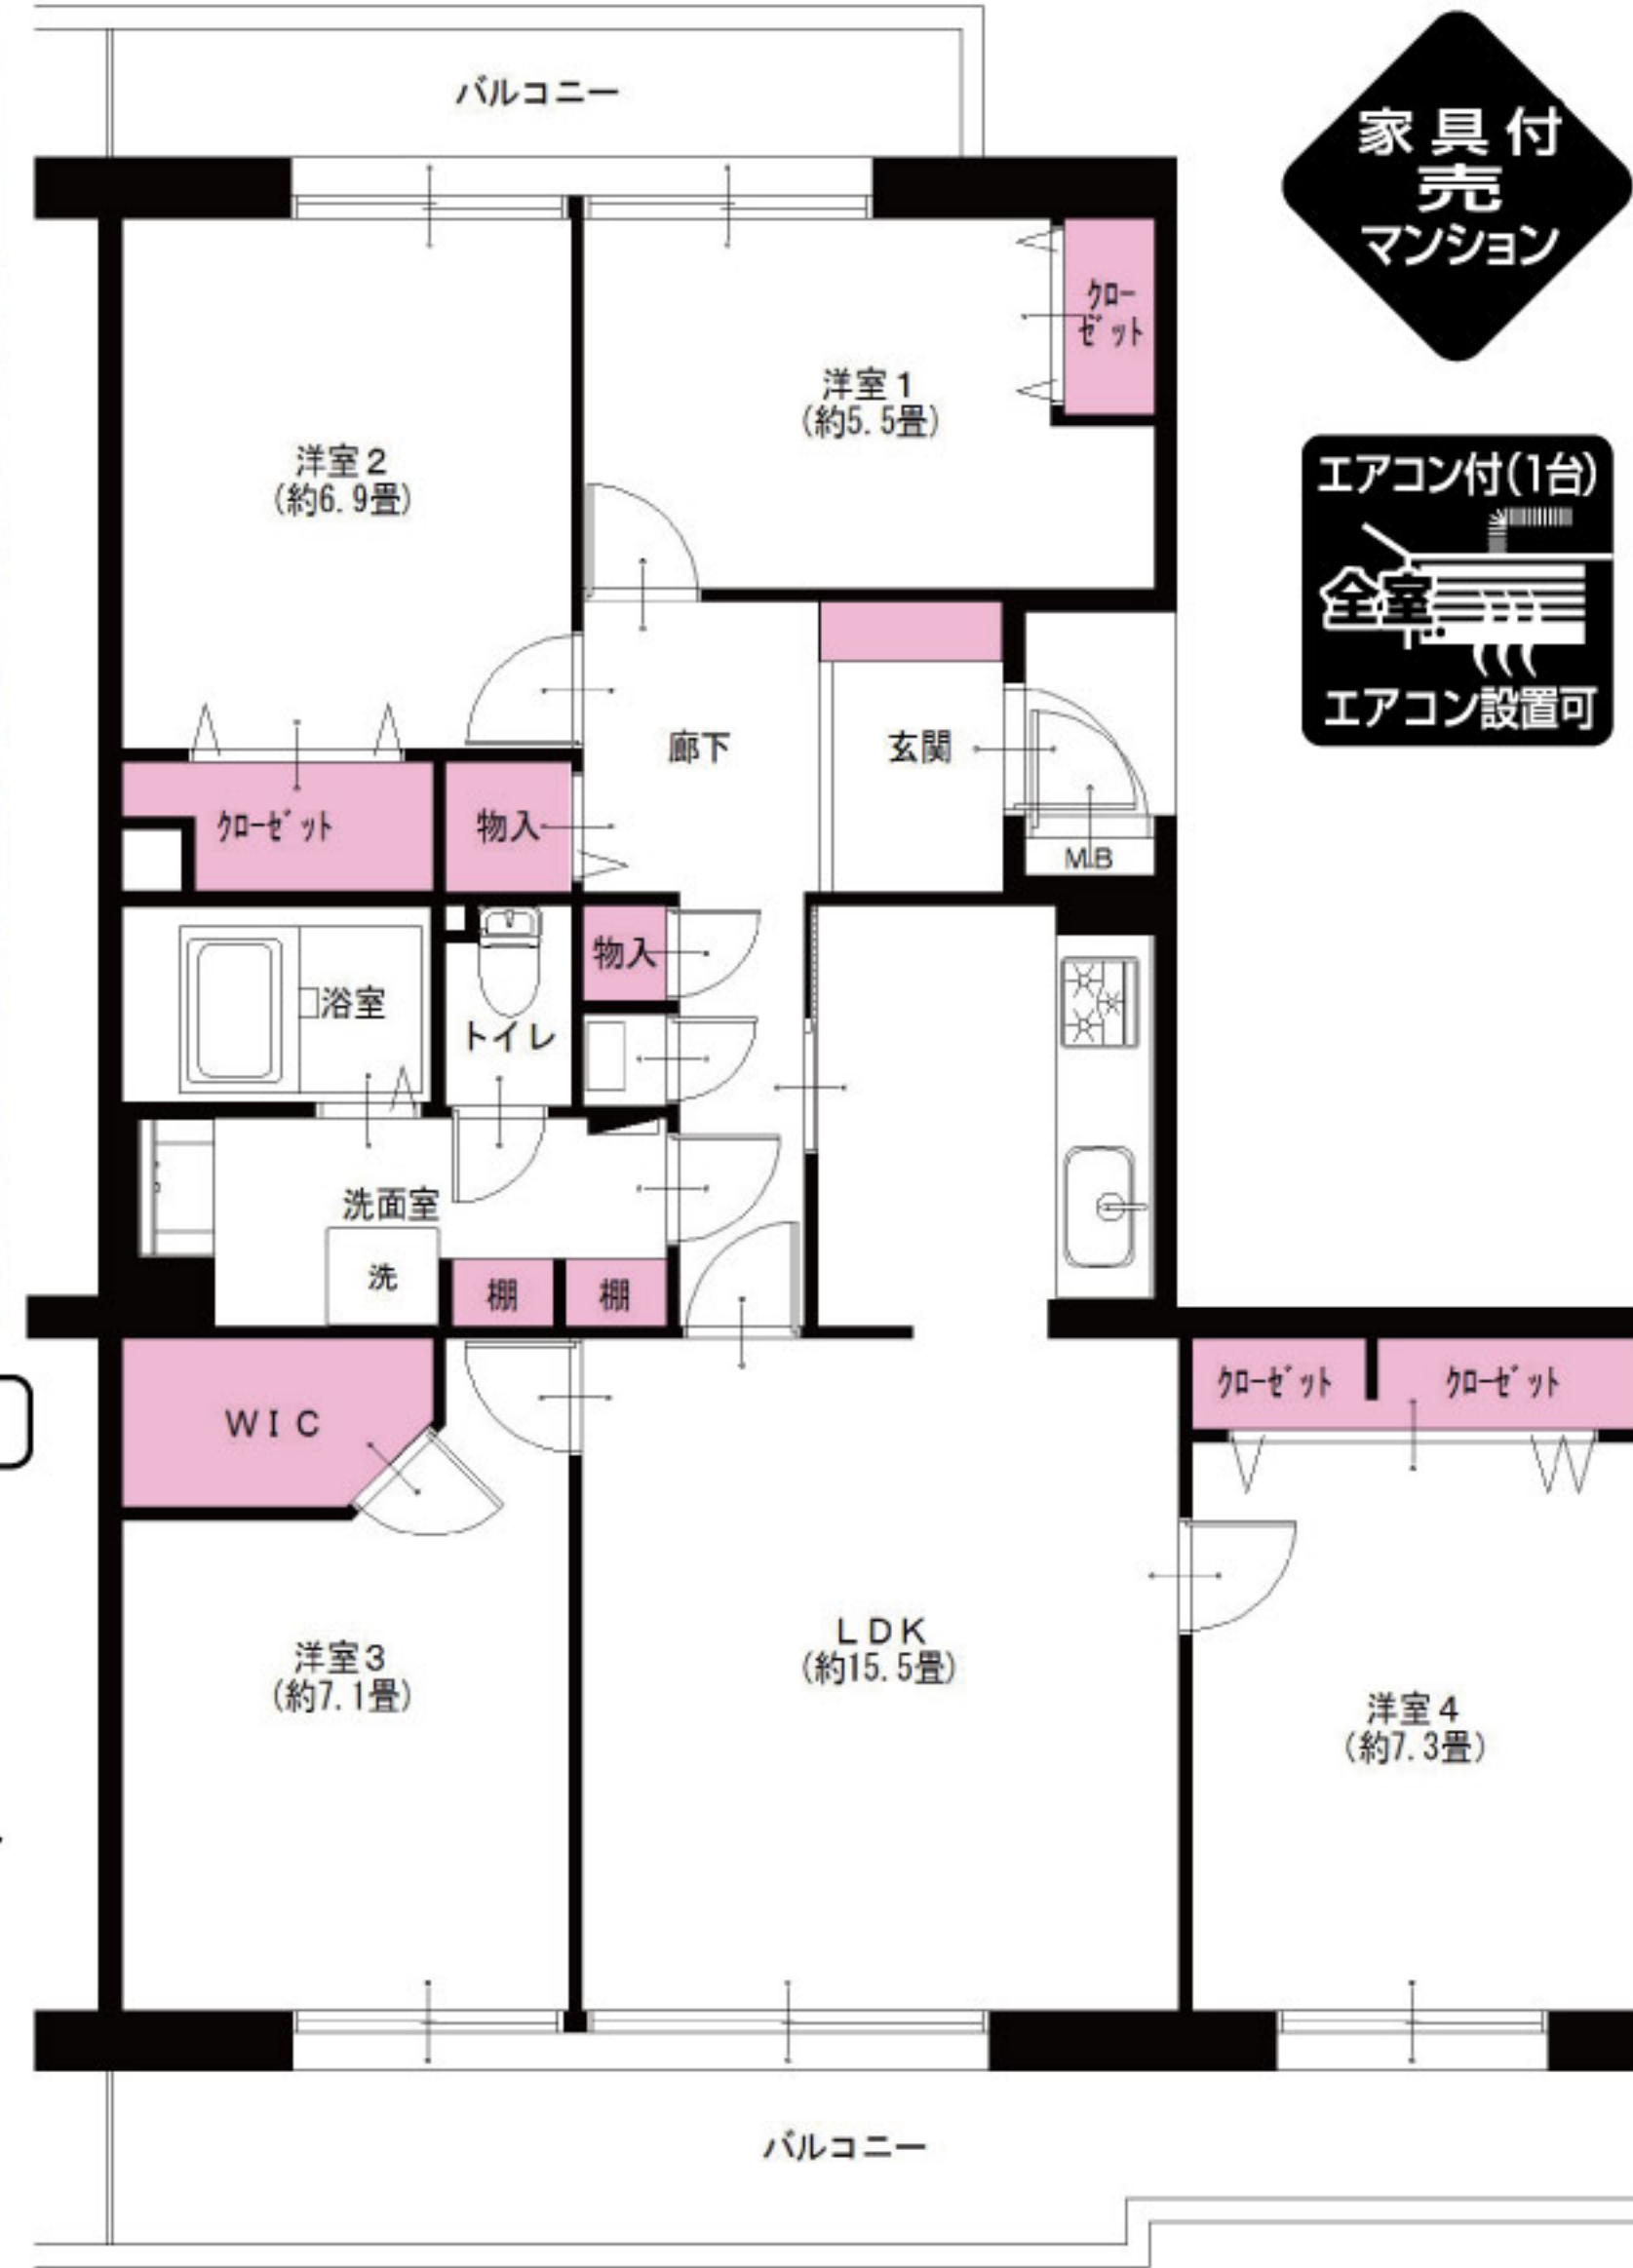

京王相模原線、小田急多摩線
多摩センター駅より... 徒歩10分



LIFE INFORMATION

- Santoku(スーパー).....約584m
- イトヨーカドー.....約673m
- 多摩南部地域病院.....約1600m
- あおぞら保育園.....約507m
- ファミリーマート.....約304m
- 多摩市役所多摩センター出張所約764m

リノベーション内容 (平成29年10月完了)

- システムキッチン交換
- ユニットバス交換
- 洗面台交換
- トイレ交換
- 全室クロス張替
- 全フローリング張替
- 全建具交換
- CF張替
- 下足入れ交換
- 洗濯水栓器具交換
- 防水パン交換
- スイッチパネル交換
- ダウンライト設置
- 照明器具取付
- インターフォン交換
- 玄関人感センサー取付
- ハウスクリーニング

設備など

- エレベーター
- モニター付
インターフォン
- 浄水機能付水栓
- 浴室乾燥機
- 浴室内手すり
- シャンプードレッサー
- 都市ガス
- LDK15畳以上
- 全室フローリング
- LED照明
- 人感センサー
- 2面バルコニー
- ウォークインクローゼット
- インターネット
- CATV

※図面と現況が異なる場合は、現況を優先と致します。

広告承諾

ブラウザのアドレスバーに入力
<http://www.reno-tec.jp/contents/code/list>

国土交通大臣(3)第7356号 〒105-0001 東京都港区虎ノ門2-3-17 虎ノ門2丁目タワー8階
株式会社トータルエステート〔東京支社〕 Fax.03-3519-5329

物件確認
ダイヤル

050-3186-4129

お問い合わせの際は物件名横にある物件番号をご確認下さい。

<http://www.t-estate.com/>



皆様のおかげで
創立20年目
を迎えました

中古マンション求む!
オーナーチェンジも大歓迎!

■手数料:3%(税込)
■取引態様:売主 ■情報公開日:31.2.1

～ 広告掲載自社ホームページのみ ～