

Re
renotec

Renovation by Total Estate Group
Concept Mansion

◆リノテックマンションシリーズ
“まだ住める家”から“住みたくなる家”に...
貴重な社会資源を最大限に活用し、より素敵で快適な住環境を
愉しんで頂きたいという思いから誕生しました。
トータルエステートが贈るリノベーション(中古マンション再生)を
最大限にカタチに集約されたスタイルです。



当住宅は、リノベーション住宅推進協議会の定める
適合リノベーション住宅のR1基準(マンション専有部内の
給排水管などの重要インフラに検査を行い、2年以上の保証
および住宅履歴が付帯)を満たした「R1住宅」です。

クリオ横浜西口壱番館 704号室

フラット
35.5
適合物件

住宅
ローン
減税
適合物件

★販売価格(消費税込)
4,990万円
3LDK+W

アフターサービス保証付

- 専有面積 75.17㎡
- バルコニー面積 17.32㎡

前建てがない部屋位置で陽当たり・眺望良好!
ターミナル駅の「横浜」駅まで平坦徒歩10分の好立地!




家具付
売
マンション

エアコン付(1台)
全室
エアコン設置可

室内の情報を
ご覧いただけます
QRコード

2面バルコニー!
商業施設充実!

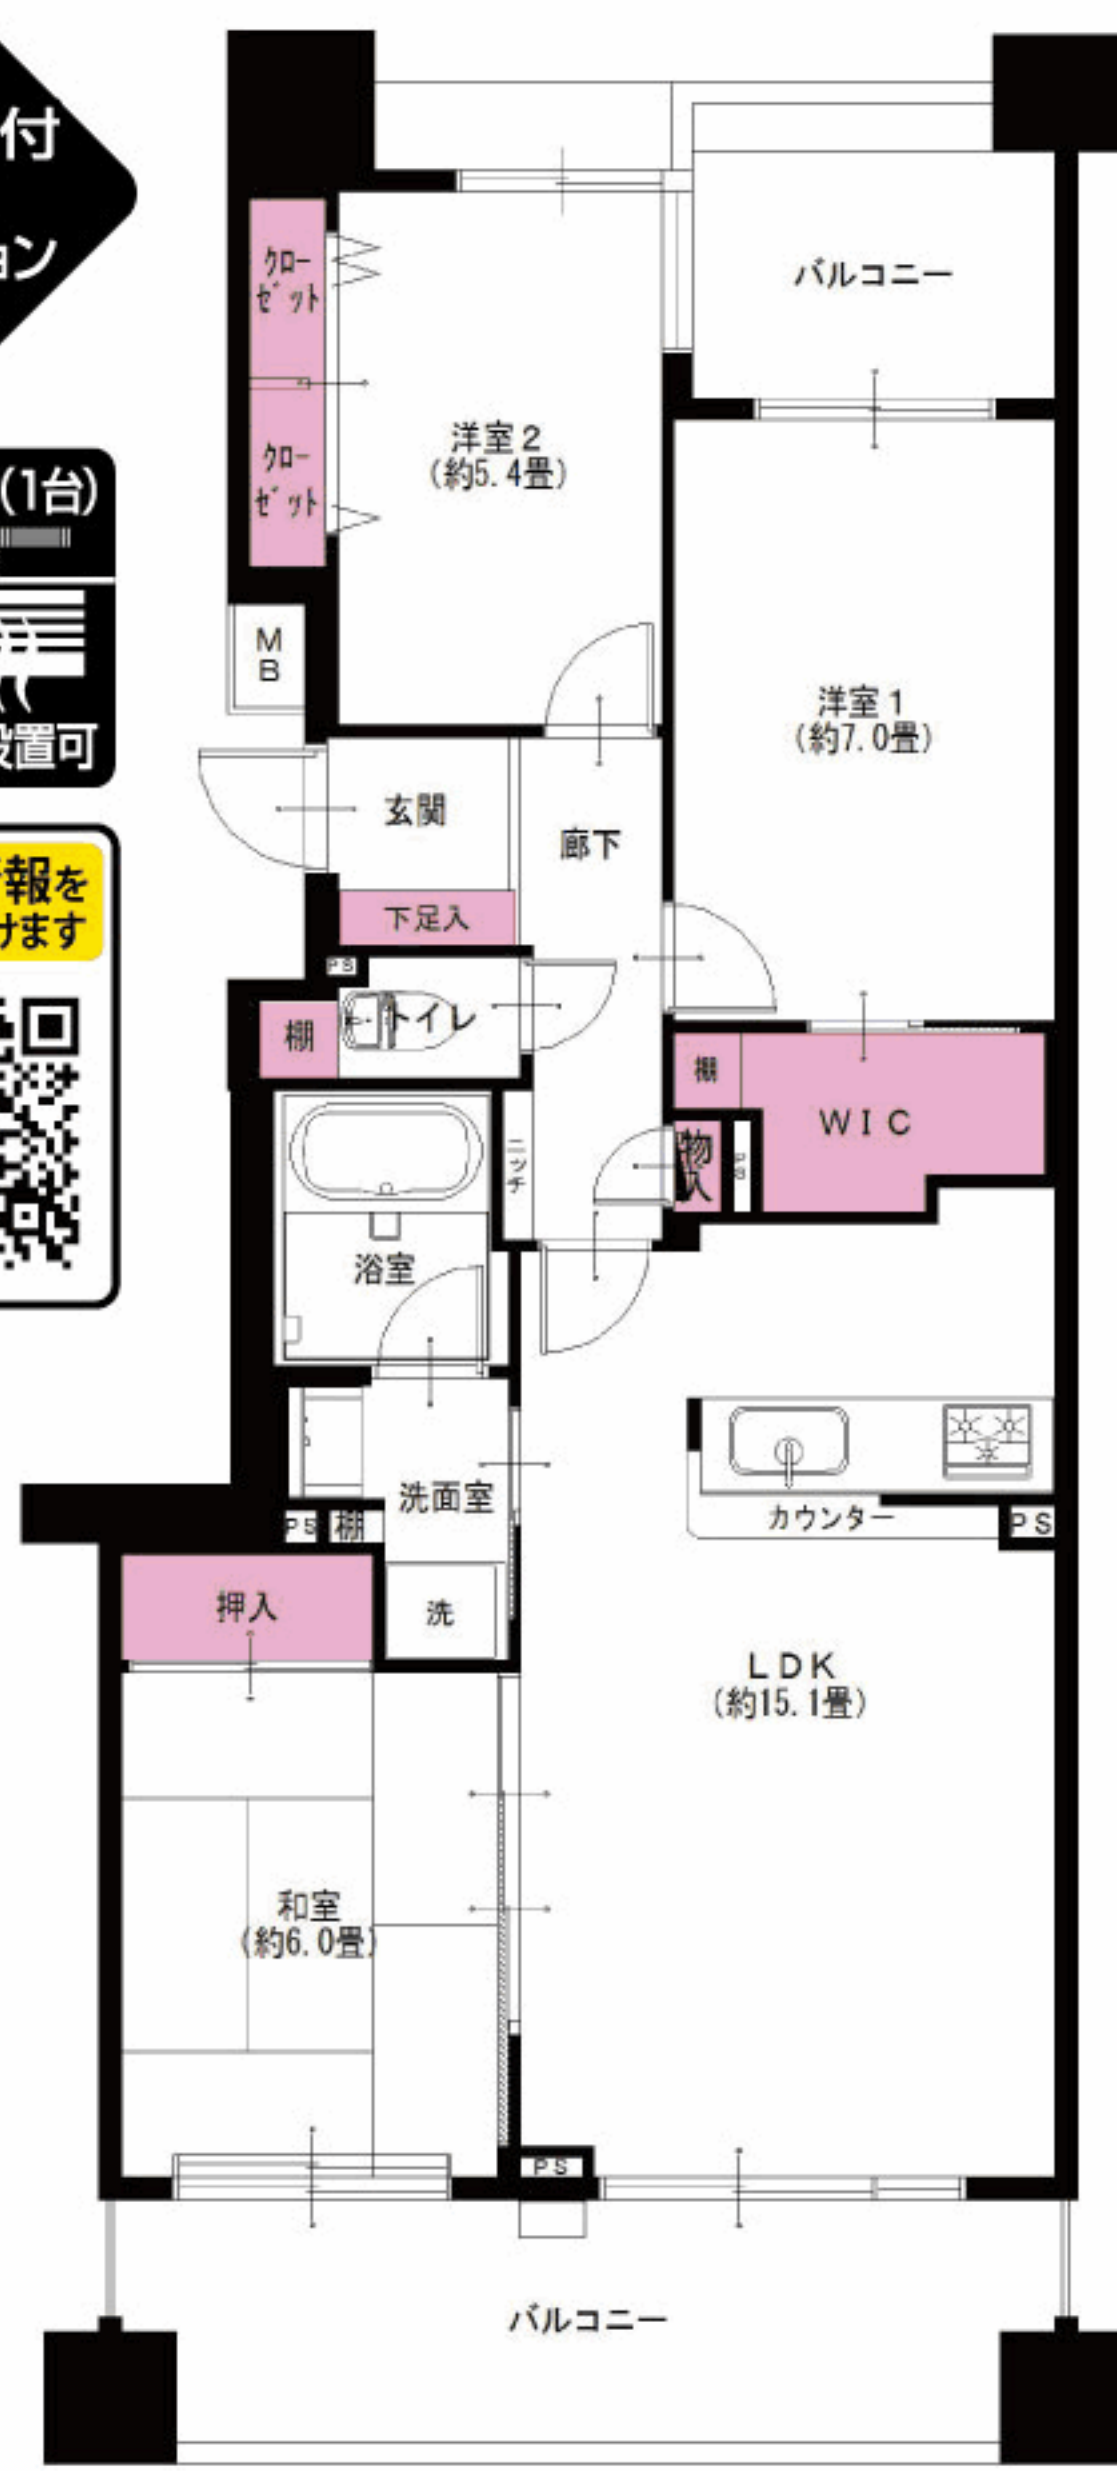

アウトフレーム工法マンションのため、室内広々使用可!
平成25年大規模修繕実施済み!

JR横須賀線・京浜東北線・横浜線・湘南新宿ライン・東海道本線、
みなとみらい線、横浜市営地下鉄ブルーライン、京急本線、相鉄本線、東急東横線

横浜駅より...徒歩10分



LIFE INFORMATION

○ダイエー	約650m	○楠クリニック	約110m
○軽井沢公園	約180m	○横浜高島屋	約850m
○ファミリーマート	約70m	○横浜北幸郵便局	約400m

- リノベーション内容 (平成30年4月完了)
- 畳表替(一畳タイプ)
 - 襖張替
 - 障子張替
 - システムキッチン交換
 - ユニットバス交換
 - 洗面台交換
 - トイレ交換
 - 全室クロス張替
 - 全フローリング張替
 - 全建具交換
 - CF張替
 - 下足入れ交換
 - 洗濯水栓器具交換
 - 防水パン交換
 - スイッチパネル設置
 - ダウンライト設置
 - 照明器具設置
 - 玄関人感センサー取付
 - ハウスクリーニング

- 設備など
- オートロック
 - エレベーター
 - 外壁タイル貼り
 - モニター付インターフォン
 - カウンターキッチン
 - 食器洗浄機
 - 浄水機能付水栓
 - 追焚き機能付バス
 - 浴室乾燥機
 - 浴室内手すり
 - シャンプードレッサー
 - 都市ガス
 - LDK15畳以上
 - 床暖房
 - 洋室全室フローリング
 - 全室照明付
 - LED照明
 - 2面バルコニー
 - 人感センサー
 - 防犯カメラ
 - 宅配ボックス
 - ウォークインクローゼット
 - インターネット対応

毎日更新
最新物件一覧
広告承諾
ブラウザのアドレスバーに入力
<http://www.reno-tec.jp/contents/code/list>

国土交通大臣(3)第7356号 干231-0012 横浜市中区相生町 6-113 オーク桜木町ビル9階
株式会社トータルエステート〔横浜本社〕
コールセンター (物件確認・案内受付など) TEL 045-664-1009 FAX 045-680-1258
お下見・ご案内時は事前にお名刺のFAXをお送り下さい。
<http://www.t-estate.com/>

皆様のおかげで
創立20年目
を迎えました
TOTAL ESTATE GROUP

中古マンション求む!
オーナーチェンジも大歓迎!
●手数料: 3% (税込)
●取引態様: 売主 ■情報公開日: 30.5.19