

Re  
renotec

Renovation by Total Estate Group  
Concept Mansion

◆リノテックマンションシリーズ

“まだ住める家”から“住みたくなる家”に...  
貴重な社会資源を最大限に活用し、  
より素敵で快適な住環境を  
愉しんで頂きたいという思いから誕生しました。  
トータルエステートが贈る  
リノベーション(中古マンション再生)を  
最大限にカタチに集約されたスタイルです。


# 戸塚北パークホームズ 504号室

南東角部屋につき陽当たり・眺望・通風良好  
オートロックあり 平成3年築

フラット  
35s  
適合物件

★販売価格(消費税込)  
**3LDK 1,590万円**  
アフターサービス保証付

- 専有面積 63.12㎡
- バルコニー面積 12.52㎡

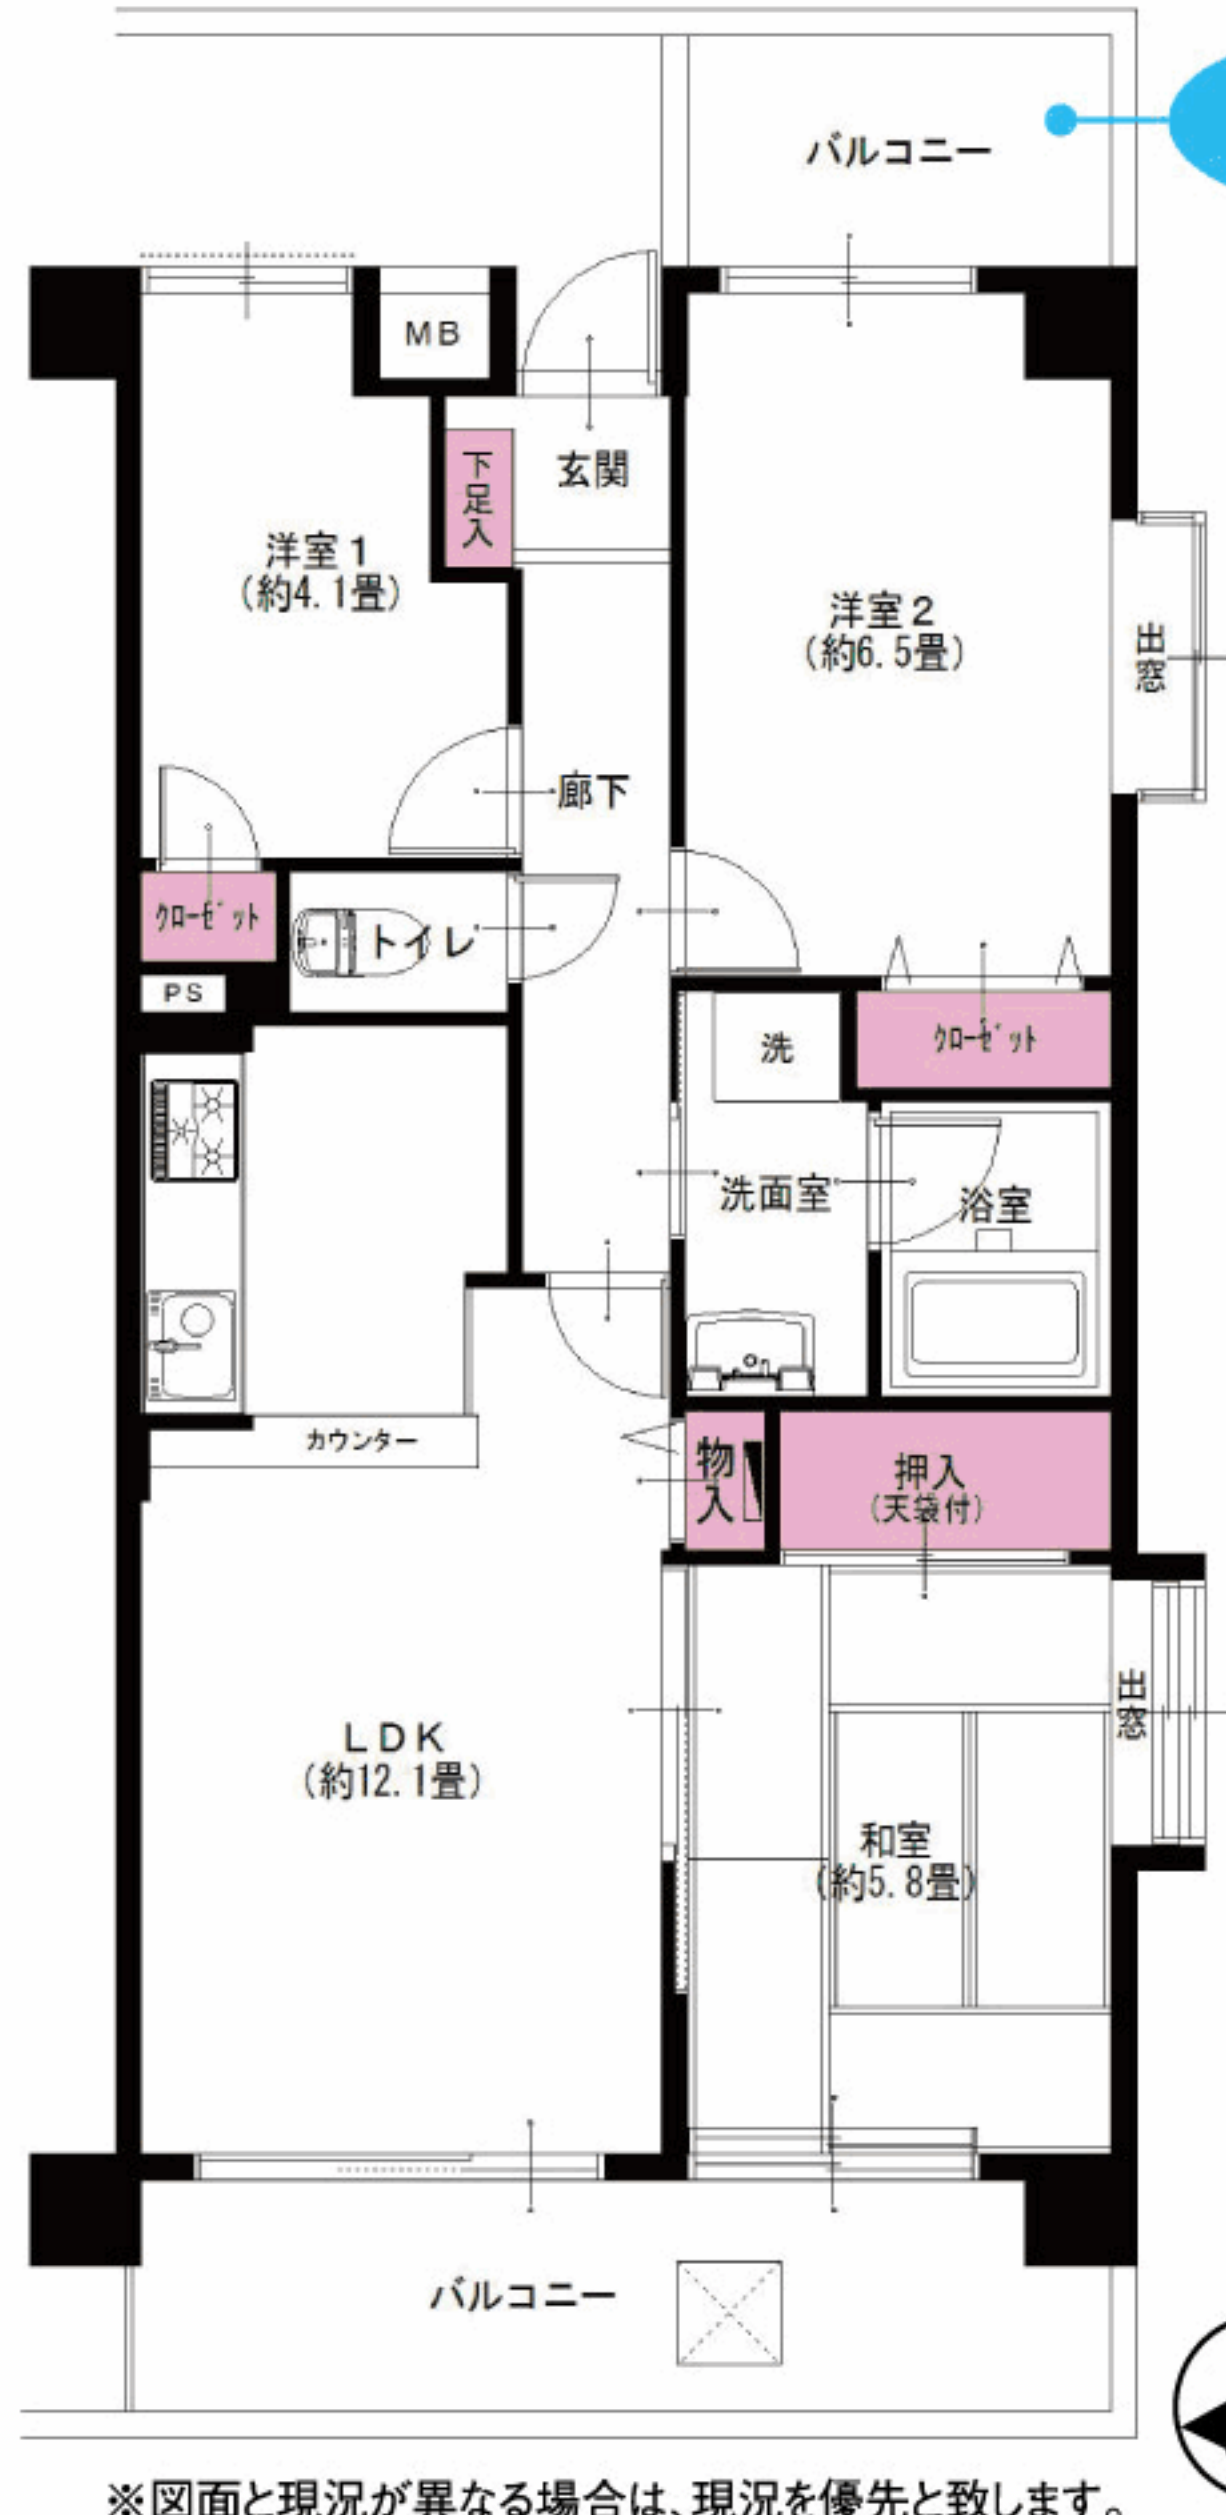

- 2面バルコニー
- 家具付売マンション
- エアコン1台付
- 給排水管交換済(一部除く)

3階部分にエントランス  
(エレベーターなし)



JR横須賀線 東戸塚駅よりバス7分  
富士山下バス停より...徒歩8分

LIFE INFORMATION

○OKストア.....約440m	○戸塚中央病院.....約487m
○マルエツ.....約643m	○横浜上矢部郵便局.....約600m

リノベーション内容(平成30年4月完了)

- カーペット交換
- 畳表替(一畳タイプ)
- 襖交換
- 障子張替
- システムキッチン交換
- ユニットバス交換
- 洗面台交換
- トイレ交換
- 全室クロス張替
- 全建具交換
- 下足入れ交換
- 洗濯水栓器具交換
- 防水パン交換
- スイッチパネル交換
- ダウンライト設置
- 照明器具設置
- ハウスクリーニング

設備など

- オートロック
- 外壁タイル貼り
- 角部屋
- モニター付インターフォン
- 追焚き機能付バス
- 浴室乾燥機
- 浴室内手すり
- 都市ガス
- LDK12畳以上
- 全室照明付
- LED照明
- 2面バルコニー
- インターネット対応
- CATV
- BS対応



※図面と現況が異なる場合は、現況を優先と致します。

毎日更新  
最新物件一覧  
ブラウザのアドレスバーに入力  
<http://www.reno-tec.jp/contents/code/list>

国土交通大臣(3)第7356号 庁231-0012 横浜市中区相生町6-113 オーク桜木町ビル9階  
株式会社トータルエステート〔横浜本社〕  
コールセンター(物件確認・案内受付など) TEL 045-664-1009 FAX 045-680-1258  
お下見・ご案内時は事前にお名刺のFAXをお送り下さい。  
<http://www.t-estate.com/>

皆様のおかげで  
創立20年目  
を迎えました

中古マンション求む!  
オーナーチェンジも大歓迎!  
●手数料:3%(税込)  
●取引態様:売主 ■情報公開日:30.8.16