

Re
renotec

Renovation by Total Estate Group
concept MORISON

◆リノテックマンションシリーズ
“まだ住める家”から“住みたくなる家”に...
貴重な社会資源を最大限に活用し、より素敵で快適な住環境を
愉しんで頂きたいという思いから誕生しました。
トータルエステートが贈るリノベーション(中古マンション再生)を
最大限にカタチに集約されたスタイルです。



当住宅は、リノベーション住宅推進協議会の定める
適合リノベーション住宅のR1基準(マンション専有部内の
給排水管などの重要インフラに検査を行い、2年以上の保証
および住宅履歴が付帯)を満たした「R1住宅」です。


戸塚北パークホームズ 504号室

南東角部屋につき陽当たり・眺望・通風良好
オートロックあり 平成3年築



★販売価格(消費税込)
3LDK 1,590万円
アフターサービス保証付

●専有面積 63.12㎡
●バルコニー面積 12.52㎡
お客様のさらなる安心のために

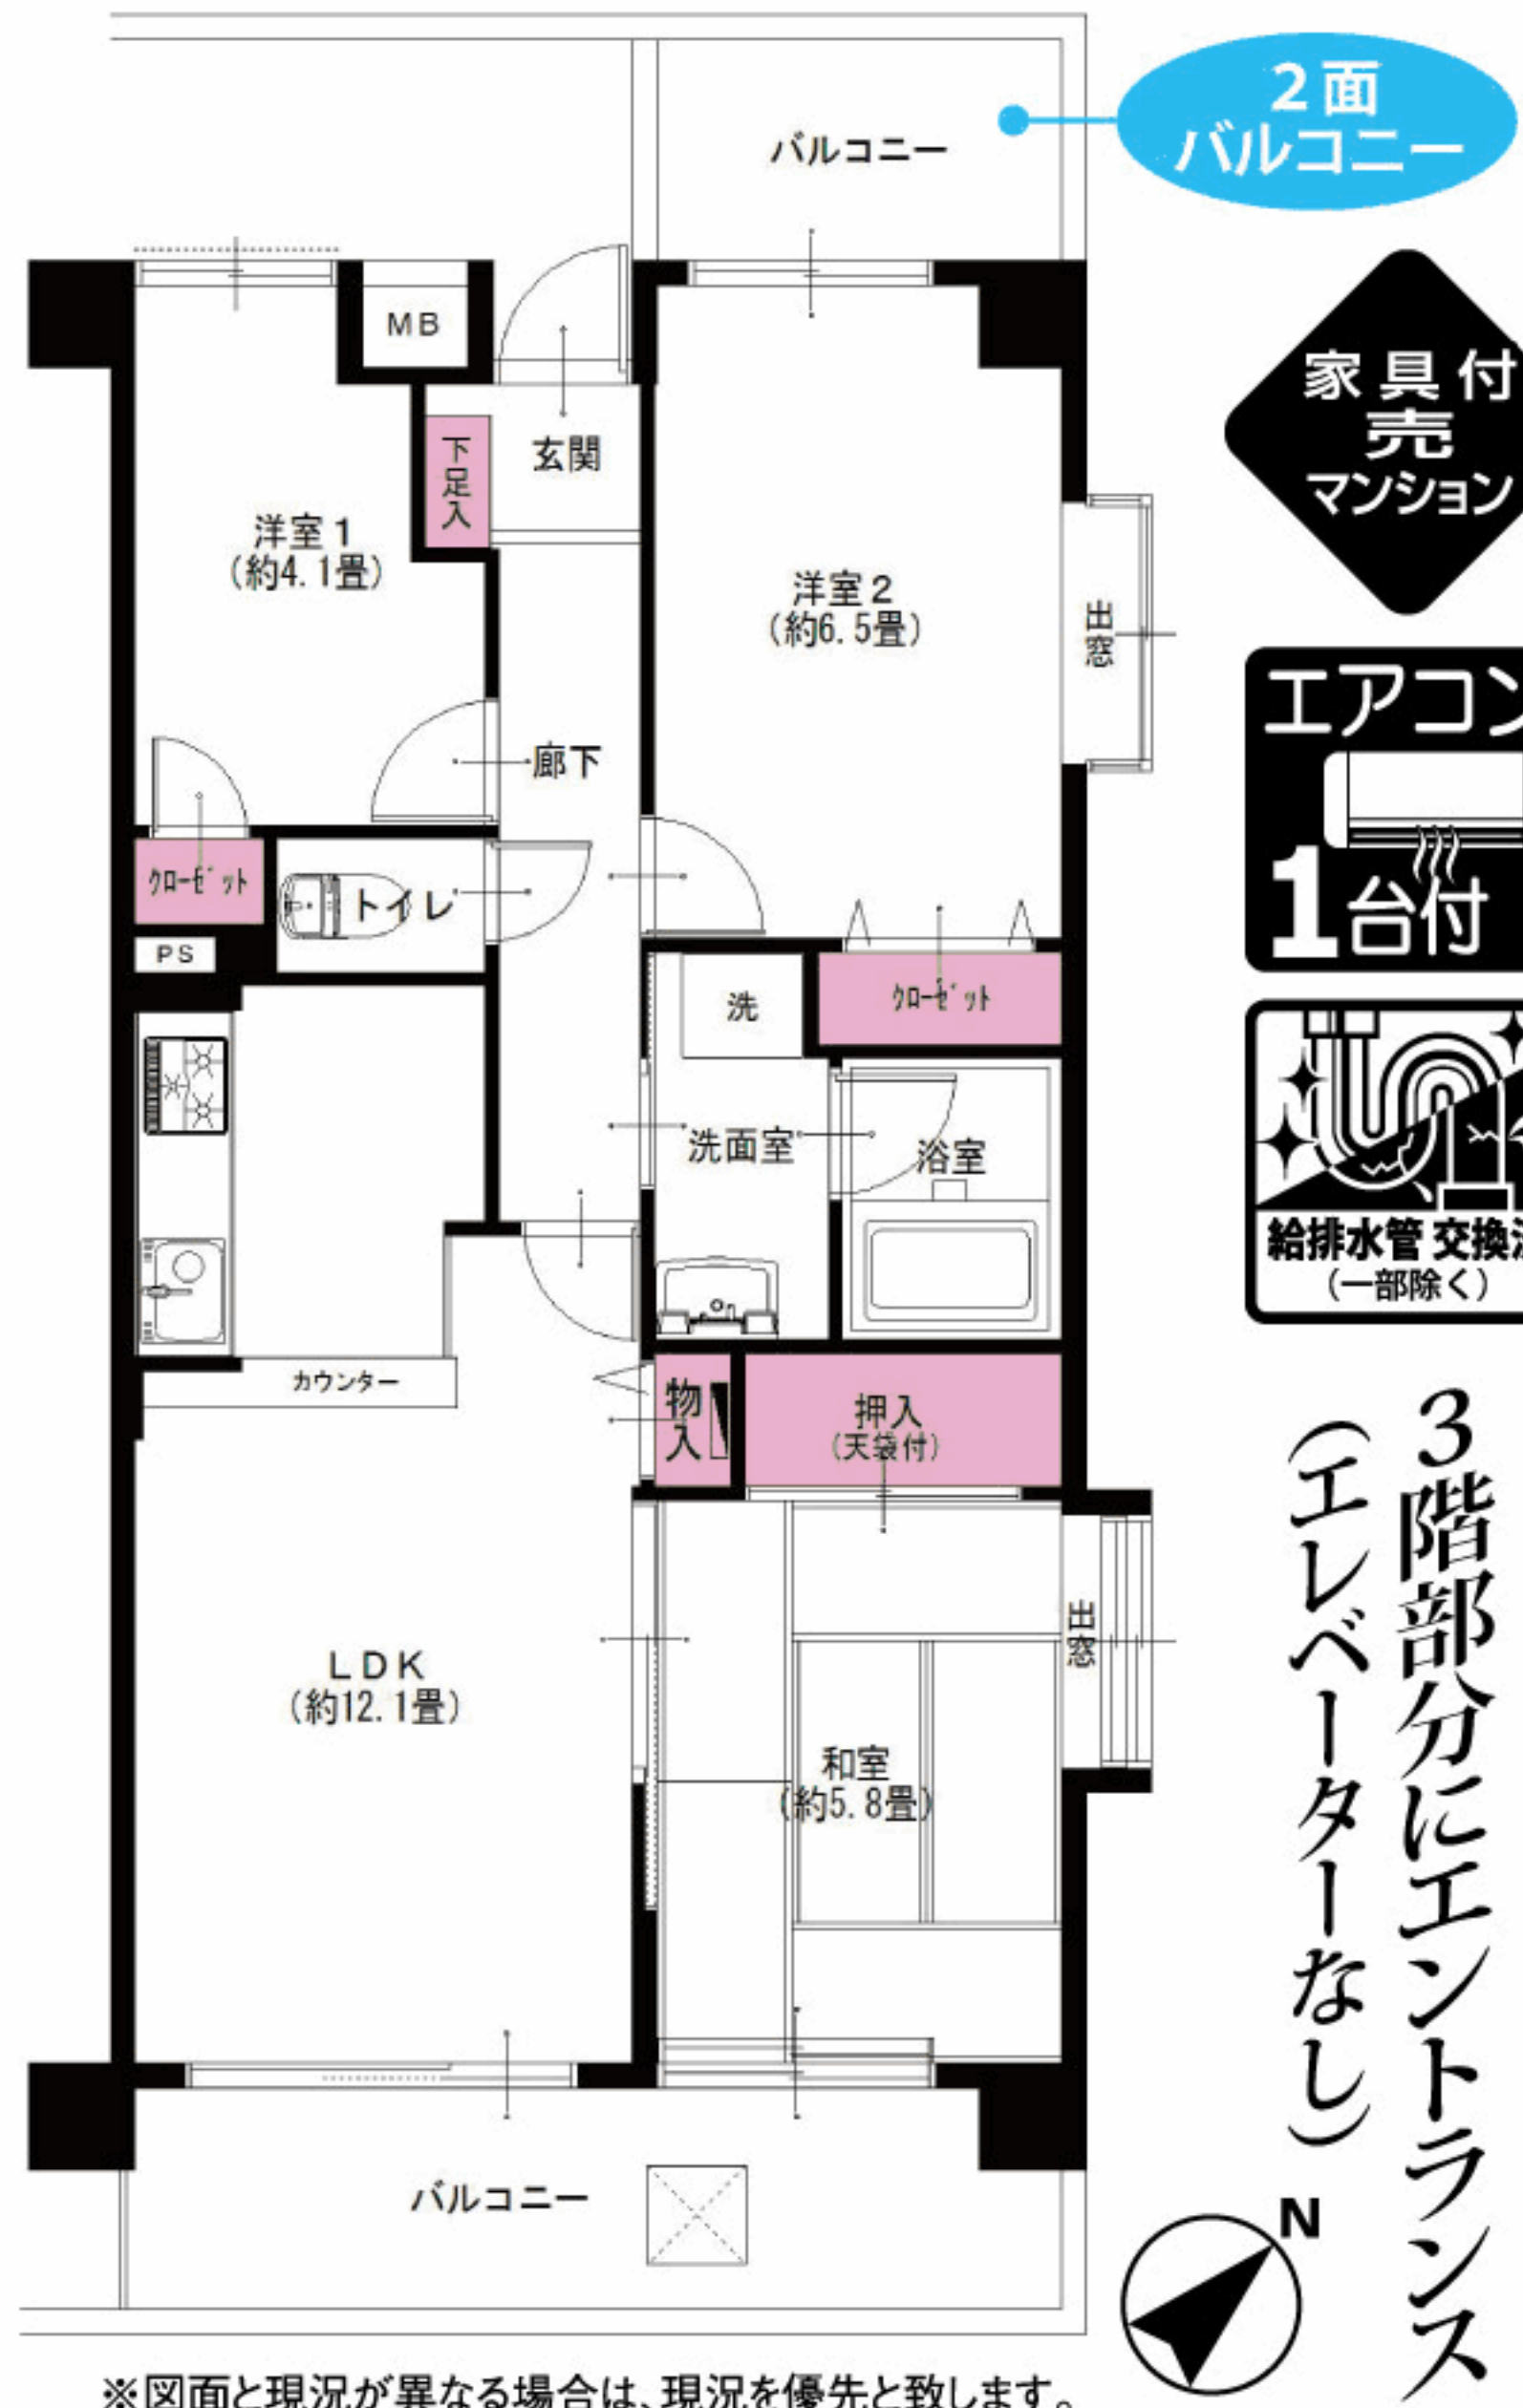

JR横須賀線 東戸塚駅よりバス7分
富士山下バス停より...徒歩8分

LIFE INFORMATION

○OKストア.....約440m	○戸塚中央病院.....約487m
○マルエツ.....約643m	○横浜上矢部郵便局.....約600m

- リノベーション内容(平成30年4月完了)
- カーペット交換
 - 畳表替(一畳タイプ)
 - 襖交換
 - 障子張替
 - システムキッチン交換
 - ユニットバス交換
 - 洗面台交換
 - トイレ交換
 - 全室クロス張替
 - 全建具交換
 - 下足入れ交換
 - 洗濯水栓器具交換
 - 防水パン交換
 - スイッチパネル交換
 - ダウンライト設置
 - 照明器具設置
 - ハウスクリーニング

- 設備など
- オートロック
 - 外壁タイル貼り
 - 角部屋
 - モニター付インターフォン
 - 追焚き機能付バス
 - 浴室乾燥機
 - 浴室内手すり
 - 都市ガス
 - LDK12畳以上
 - 全室照明付
 - LED照明
 - 2面バルコニー
 - インターネット対応
 - CATV
 - BS対応



※図面と現況が異なる場合は、現況を優先と致します。

毎日更新
最新物件一覧
広告承諾
ブラウザのアドレスバーに入力
<http://www.reno-tec.jp/contents/code/list>

国土交通大臣(3)第7356号 庁231-0012 横浜市中区相生町6-113 オーク桜木町ビル9階
株式会社トータルエステート〔横浜本社〕
コールセンター(物件確認・案内受付など) TEL045-664-1009 FAX045-680-1258
お下見・ご案内時は事前にお名刺のFAXをお送り下さい。 <http://www.t-estate.com/>

皆様のおかげで
創立20年目
を迎えました
TOTAL ESTATE GROUP

中古マンション求む!
オーナーチェンジも大歓迎!
●手数料:3%(税込)
●取引態様:売主 ■情報公開日:30.5.19