

Re
renotec

Renovation by Total Estate Group
Concept Motion

◆リノテックマンションシリーズ
“まだ住める家”から“住みたくなる家”に...
貴重な社会資源を最大限に活用し、より素敵で快適な住環境を
愉しんで頂きたいという思いから誕生しました。
トータルエステートが贈るリノベーション(中古マンション再生)を
最大限にカタチに集約されたスタイルです。



当住宅は、リノベーション住宅推進協議会の定める
適合リノベーション住宅のR1基準(マンション専有部内の
給排水管などの重要インフラに検査を行い、2年以上の保証
および住宅履歴が付帯)を満たした「R1住宅」です。

戸塚北パークホームズ 504号室

南東角部屋につき陽当たり・眺望・通風良好
オートロックあり 平成3年築


フラット
35S
適合物件

住宅
ローン
減税
適合物件

★販売価格(消費税込)
3LDK 1,590万円

アフターサービス保証付

- 専有面積 63.12㎡
- バルコニー面積 12.52㎡

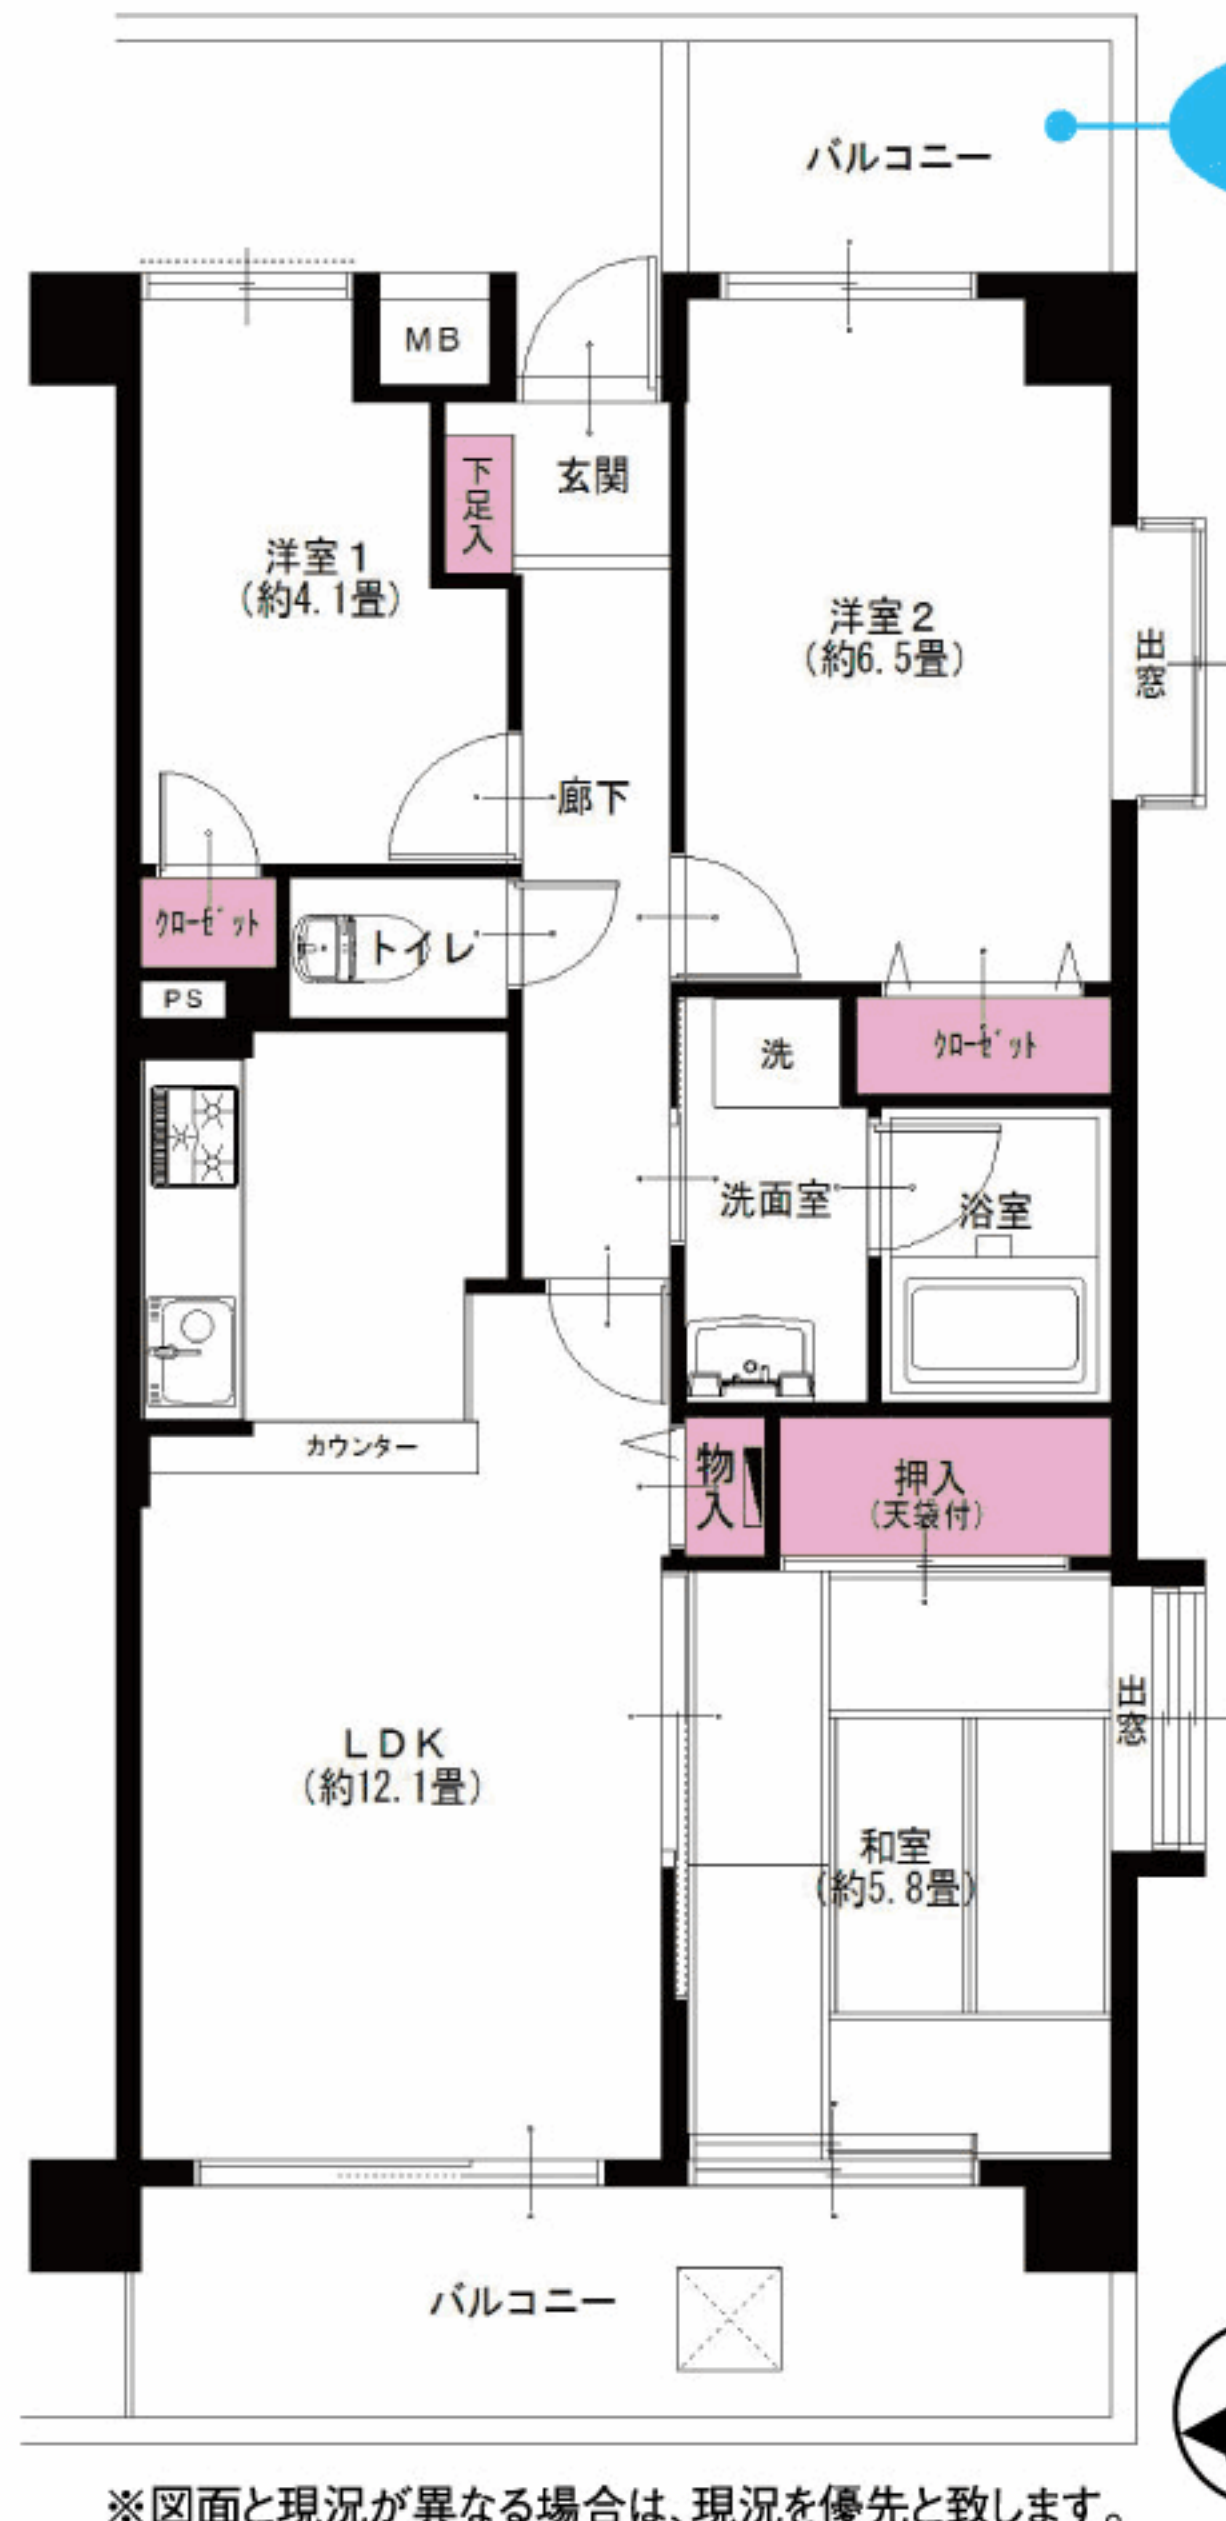

JR横須賀線 東戸塚駅よりバス7分
富士山下バス停より...徒歩8分

LIFE INFORMATION

○OKストア.....約440m	○戸塚中央病院.....約487m
○マルエツ.....約643m	○横浜上矢部郵便局.....約600m

リノベーション内容 (平成30年4月完了)

- カーペット交換
- 畳表替(一畳タイプ)
- 襖交換
- 障子張替
- システムキッチン交換
- ユニットバス交換
- 洗面台交換
- トイレ交換
- 全室クロス張替
- 全建具交換
- 下足入れ交換
- 洗濯水栓器具交換
- 防水パン交換
- スイッチパネル交換
- ダウンライト設置
- 照明器具設置
- ハウスクリーニング

設備など

- オートロック
- 外壁タイル貼り
- 角部屋
- モニター付インターフォン
- 追焚き機能付バス
- 浴室乾燥機
- 浴室内手すり
- 都市ガス
- LDK12畳以上
- 全室照明付
- LED照明
- 2面バルコニー
- インターネット対応
- CATV
- BS対応



※図面と現況が異なる場合は、現況を優先と致します。

毎日更新
最新物件一覧
ブラウザのアドレスバーに入力
<http://www.reno-tec.jp/contents/code/list>

国土交通大臣(3)第7356号 庁231-0012 横浜市中区相生町 6-113 オーク桜木町ビル9階
株式会社トータルエステート〔横浜本社〕
コールセンター (物件確認・案内受付など) TEL 045-664-1009 FAX 045-680-1258
お下見・ご案内時は事前にお名刺のFAXをお送り下さい。
<http://www.t-estate.com/>

皆様のおかげで
創立20年目
を迎えました

中古マンション求む!
オーナーチェンジも大歓迎!
●手数料: 3% (税込)
●取引態様: 売主 ■情報公開日: 30.7.24