

※簡易図面のため、内容が変更になる場合がございます。※広告掲載は公開日以降にお願いします。

Re
renotec

Renovation by Total Estate Group
Concept Mansion

◆リノテックマンションシリーズ
“まだ住める家”から“住みたくなる家”に…
貴重な社会資源を最大限に活用し、より素敵で快適な住環境を
愉しんで頂きたいという思いから誕生しました。
トータルエステートが贈るリノベーション(中古マンション再生)を
最大限にカタチに集約されたスタイルです。



当住宅は、リノベーション住宅推進協議会の定める
適合リノベーション住宅のR1基準(マンション専有部内の
給排水管などの重要インフラに検査を行い、2年以上の保証
および住宅履歴が付帯)を満たした「R1住宅」です。

モアクレスト綱島 404号室

リビングダイニング20畳超!! 主寝室9畳超!!
他にはない広々3LDK!! しかも角部屋で陽当り・通風良好です!

フラット
35s
適合物件

住宅
ローン
減税
適合物件

★販売価格(消費税込)
3LDK
W+N
4,590万円

アフターサービス保証付

- 専有面積 111.91㎡
- バルコニー面積 5.20㎡



【イメージ写真】写真は一例です。実際のものとは異なる場合がございます。


家具付
マンション

ペットOK

エアコン付(1台)
全室
エアコン設置可

給排水管交換済
(一部除く)

収納率
10.77%

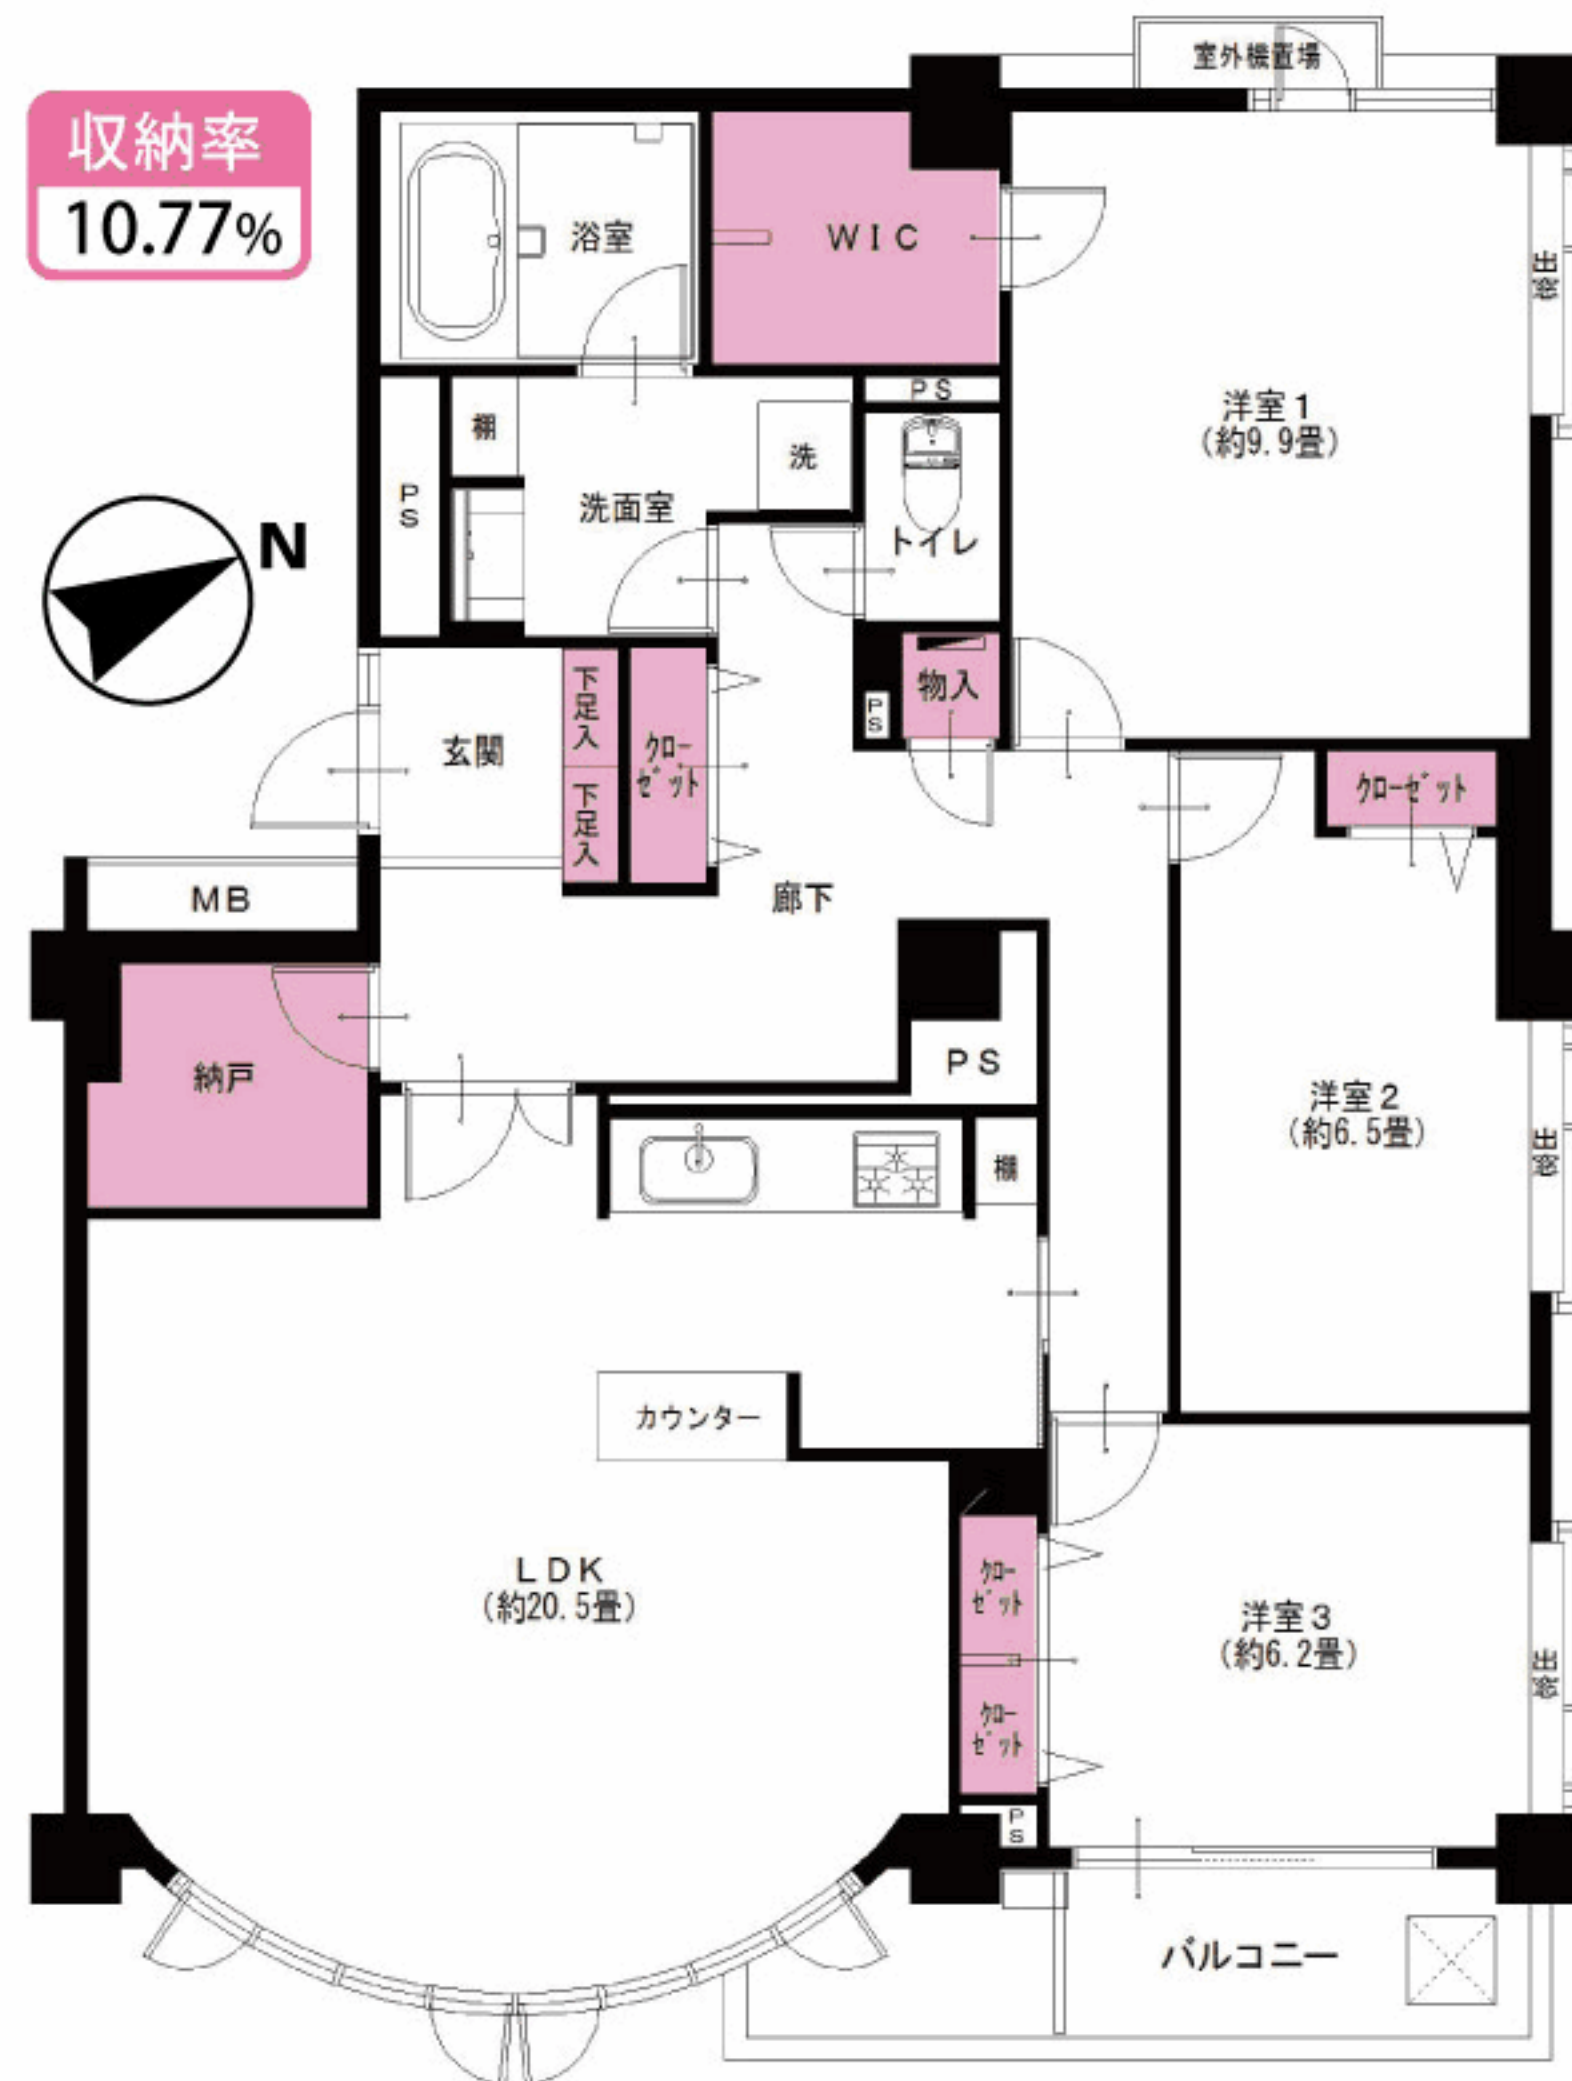

ペット2匹まで大型犬も飼育可能!



高田駅より…徒歩10分
網島駅より…徒歩19分
またはバス6分、吉田口停 徒歩5分

LIFE INFORMATION
○和光医院 ……約900m ○新吉田小学校 ……約1200m
○いなげや横浜綱島店 ……約550m ○新田中学校 ……約630m
○OK(オーケー)新吉田店 ……約800m ○セブンイレブン横浜綱島西4丁目店 ……約570m

- リノベーション内容 (平成30年6月完了)
- システムキッチン交換
 - ユニットバス交換
 - 洗面台交換
 - トイレ交換
 - 全室クロス張替
 - 全フローリング張替
 - 全建具交換
 - CF張替
 - 下足入れ交換
 - 洗濯水栓器具交換
 - 防水パン交換
 - スイッチパネル設置
 - ダウンライト設置
 - 照明器具設置
 - 玄関人感センサー取付
 - ハウスクリーニング

- 設備など
- オートロック
 - エレベーター
 - 外壁タイル貼り
 - 角部屋
 - モニター付インターフォン
 - 食器洗浄機
 - 浄水機能付水栓
 - 追焚き機能付バス
 - 浴室乾燥機
 - 浴室内手すり
 - シャブードレッサー
 - 都市ガス
 - LDK20畳以上
 - 全室フローリング
 - 全室照明付
 - LED照明
 - トランクルーム
 - 人感センサー
 - ウォークインクローゼット
 - インターネット・BS対応

※図面と現況が異なる場合は、現況を優先と致します。

毎日更新
最新物件一覧
広告承諾
ブラウザのアドレスバーに入力
<http://www.reno-tec.jp/contents/code/list>

国土交通大臣(3)第7356号 干231-0012 横浜市中区相生町 6-113 オーク桜木町ビル9階
株式会社トータルエステート〔横浜本社〕
コールセンター (物件確認・案内受付など) TEL 045-664-1009 FAX 045-680-1258
お下見・ご案内時は事前にお名刺のFAXをお送り下さい。 <http://www.t-estate.com/>

TOTAL ESTATE GROUP
皆様のおかげで
創立20年目
を迎えました

中古マンション求む!
オーナーチェンジも大歓迎!
●手数料: 3% (税込)
●取引態様: 売主 ■情報公開日: 30.6.4