

Re
renotec

Renovation by Total Estate Group
Concept Mansion

◆リノテックマンションシリーズ
“まだ住める家”から“住みたくなる家”に...
貴重な社会資源を最大限に活用し、より素敵で快適な住環境を
楽しんで頂きたいという思いから誕生しました。
トータルエステートが贈るリノベーション(中古マンション再生)を
最大限にカタチに集約されたスタイルです。



当住宅は、リノベーション住宅推進協議会の定める
適合リノベーション住宅のR1基準(マンション専有部内の
給排水管などの重要インフラに検査を行い、2年以上の保証
および住宅履歴が付帯)を満たした<R1住宅>です。

藤沢グリーンライフマンション 205号室

平成29年大規模修繕工事完了
隣に24時まで営業のスーパーがあります!

★販売価格(消費税込)
4LDK 2,390万円

アフターサービス保証付


- 専有面積 79.86㎡
- バルコニー面積 4.56㎡

フラット
35S
適合物件

住宅
ローン
減税
適合物件



【イメージ写真】写真は一例です。実際のものとは異なる場合がございます。

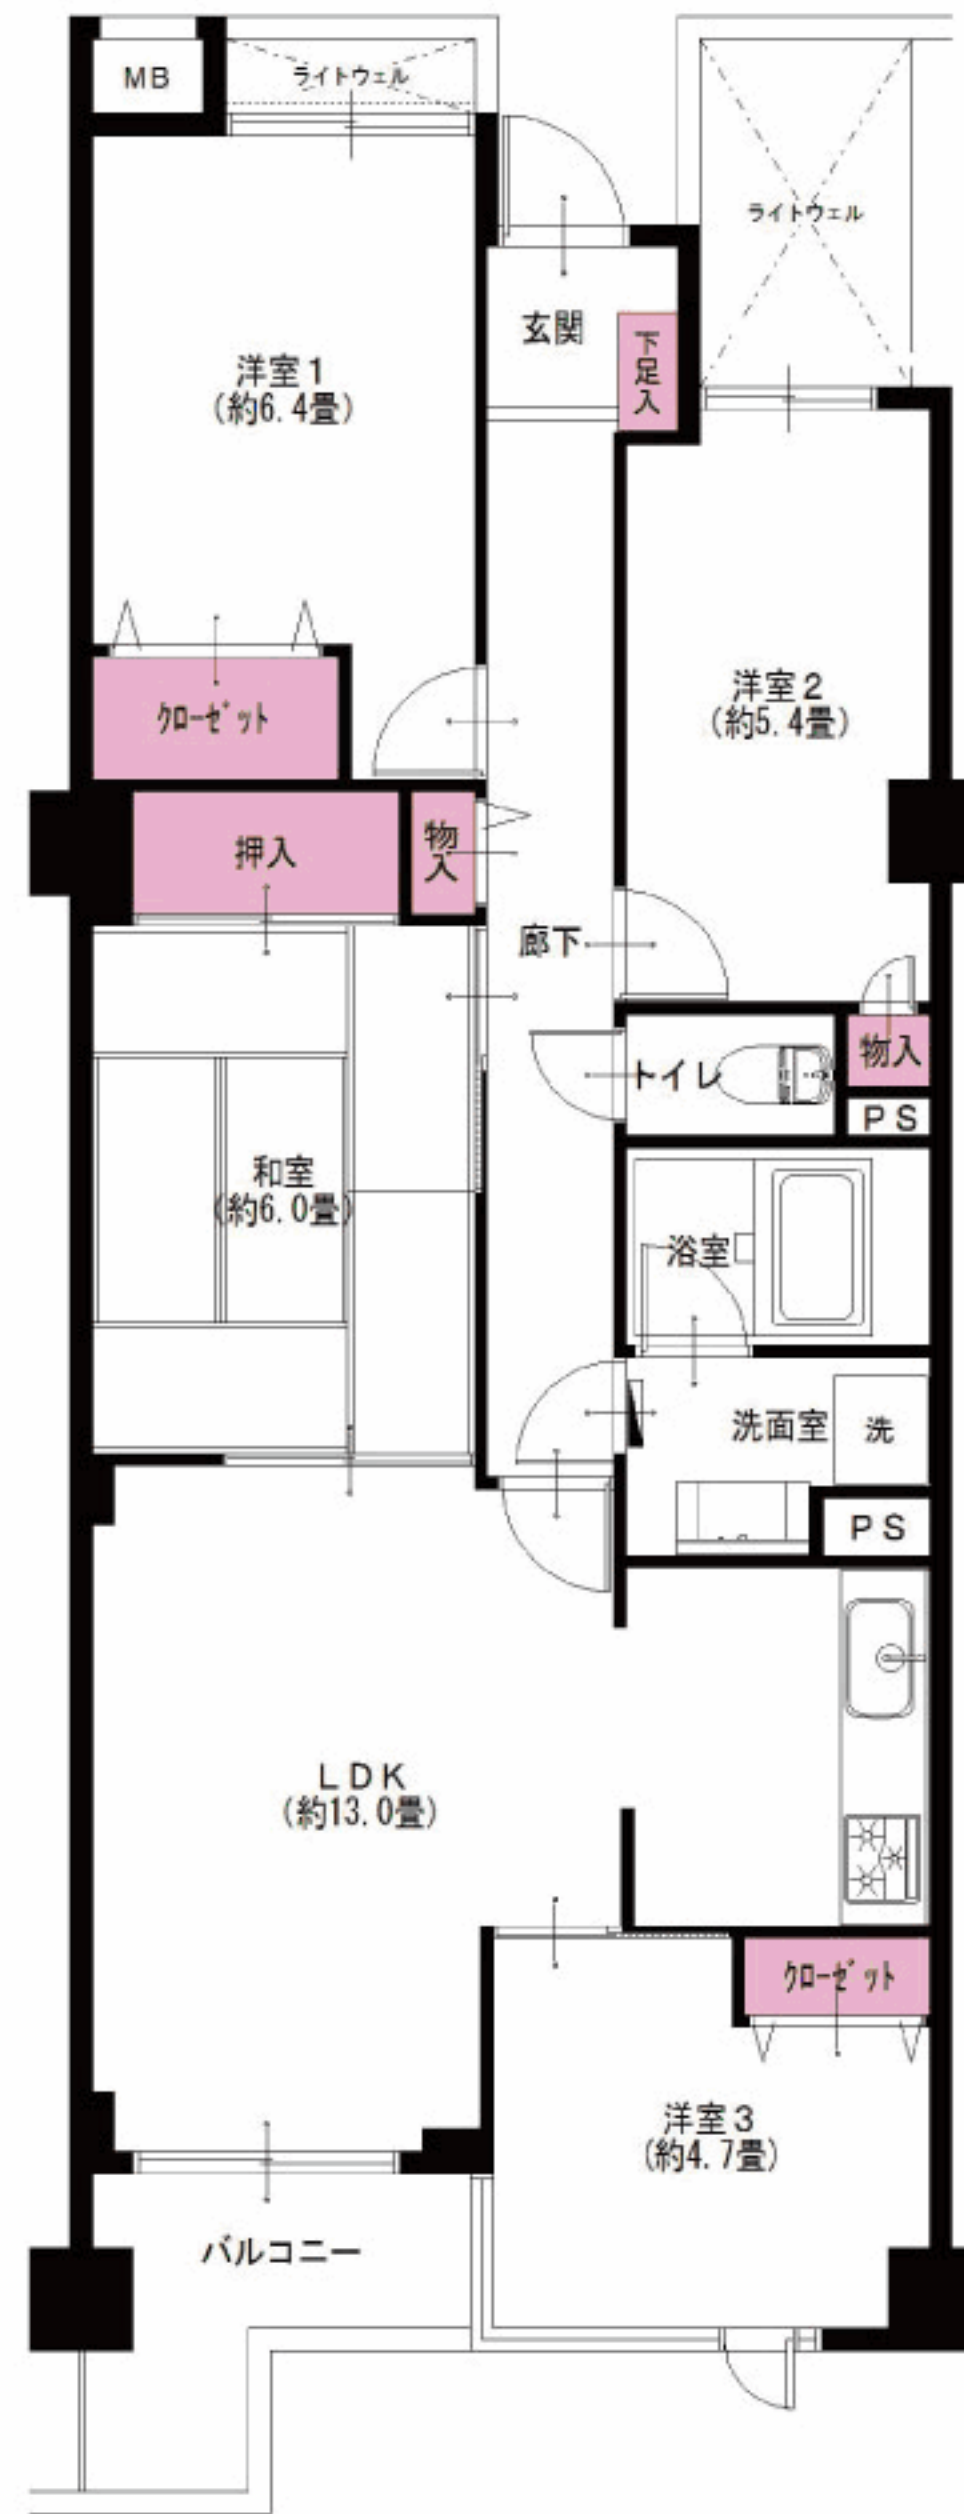

- 家具付
売
マンション
- ペットOK
- エアコン
1台付

ペット飼育可
(犬・猫3匹飼育可)
※体高50cmまで



小田急江ノ島線
善行駅より...徒歩7分

LIFE INFORMATION

○SUPER MARKET FUJI (スーパーマーケットフジ) 善行店	約54m
○エリククリニック	約280m
○ローソン 藤沢善行坂店	約149m

リノベーション内容 (平成30年2月完了)

- 給湯器交換
- 全建具交換
- 畳表替(一畳タイプ)
- CF張替
- 襖交換
- 下足入れ交換
- システムキッチン交換
- 洗濯水栓器具交換
- ユニットバス交換
- 防水パン交換
- 洗面台交換
- スイッチパネル設置
- トイレ交換
- ダウンライト設置
- 全室クロス張替
- 照明器具設置
- 全フローリング張替
- ハウスクリーニング

設備など

- オートロック
- 全室照明付
- エレベーター
- LED照明
- 外壁タイル貼り
- 防犯カメラ
- 浄水機能付水栓
- インターネット対応
- 追焚き機能付バス
- CATV
- 浴室乾燥機
- BS対応
- 浴室内手すり
- 都市ガス
- LDK13畳
- 洋室全室フローリング

※図面と現況が異なる場合は、現況を優先と致します。

毎日更新
最新物件一覧 広告承諾
ブラウザのアドレスバーに入力
<http://www.reno-tec.jp/contents/code/list>

国土交通大臣(3)第7356号 干231-0012 横浜市中区相生町 6-113 オーク桜木町ビル9階
株式会社トータルエステート〔横浜本社〕
コールセンター (物件確認・案内受付など) TEL 045-664-1009 FAX 045-680-1258
お下見・ご案内時は事前にお名刺のFAXをお送り下さい。 <http://www.t-estate.com/>

皆様のおかげで
創立20年目
を迎えました
TOTAL ESTATE GROUP

中古マンション求む!
オーナーチェンジも大歓迎!
●手数料: 3% (税込)
●取引態様: 売主 ■情報公開日: 30.3.5