

Re
renotec

Renovation by Total Estate Group
Concept Maroon

◆リノテックマンションシリーズ
“まだ住める家”から“住みたくなる家”に...
貴重な社会資源を最大限に活用し、より素敵で快適な住環境を
愉しんで頂きたいという思いから誕生しました。
トータルエステートが贈るリノベーション(中古マンション再生)を
最大限にカタチに集約されたスタイルです。



当住宅は、リノベーション住宅推進協議会の定める
適合リノベーション住宅のR1基準(マンション専有部内の
給排水管などの重要インフラに検査を行い、2年以上の保証
および住宅履歴が付帯)を満たした<R1住宅>です。

クリオ府中式番館 203号室

駅徒歩5分圏内 子育て環境良好

安心の新耐震基準・外壁タイル貼り

フラット
35^S
適合物件

2SLDK


★販売価格(消費税込)
2,590万円

アフターサービス保証付

- 専有面積 57.45㎡
- バルコニー面積 8.55㎡



南向き 陽当り良好
縦割3部屋 自然豊かな住環境

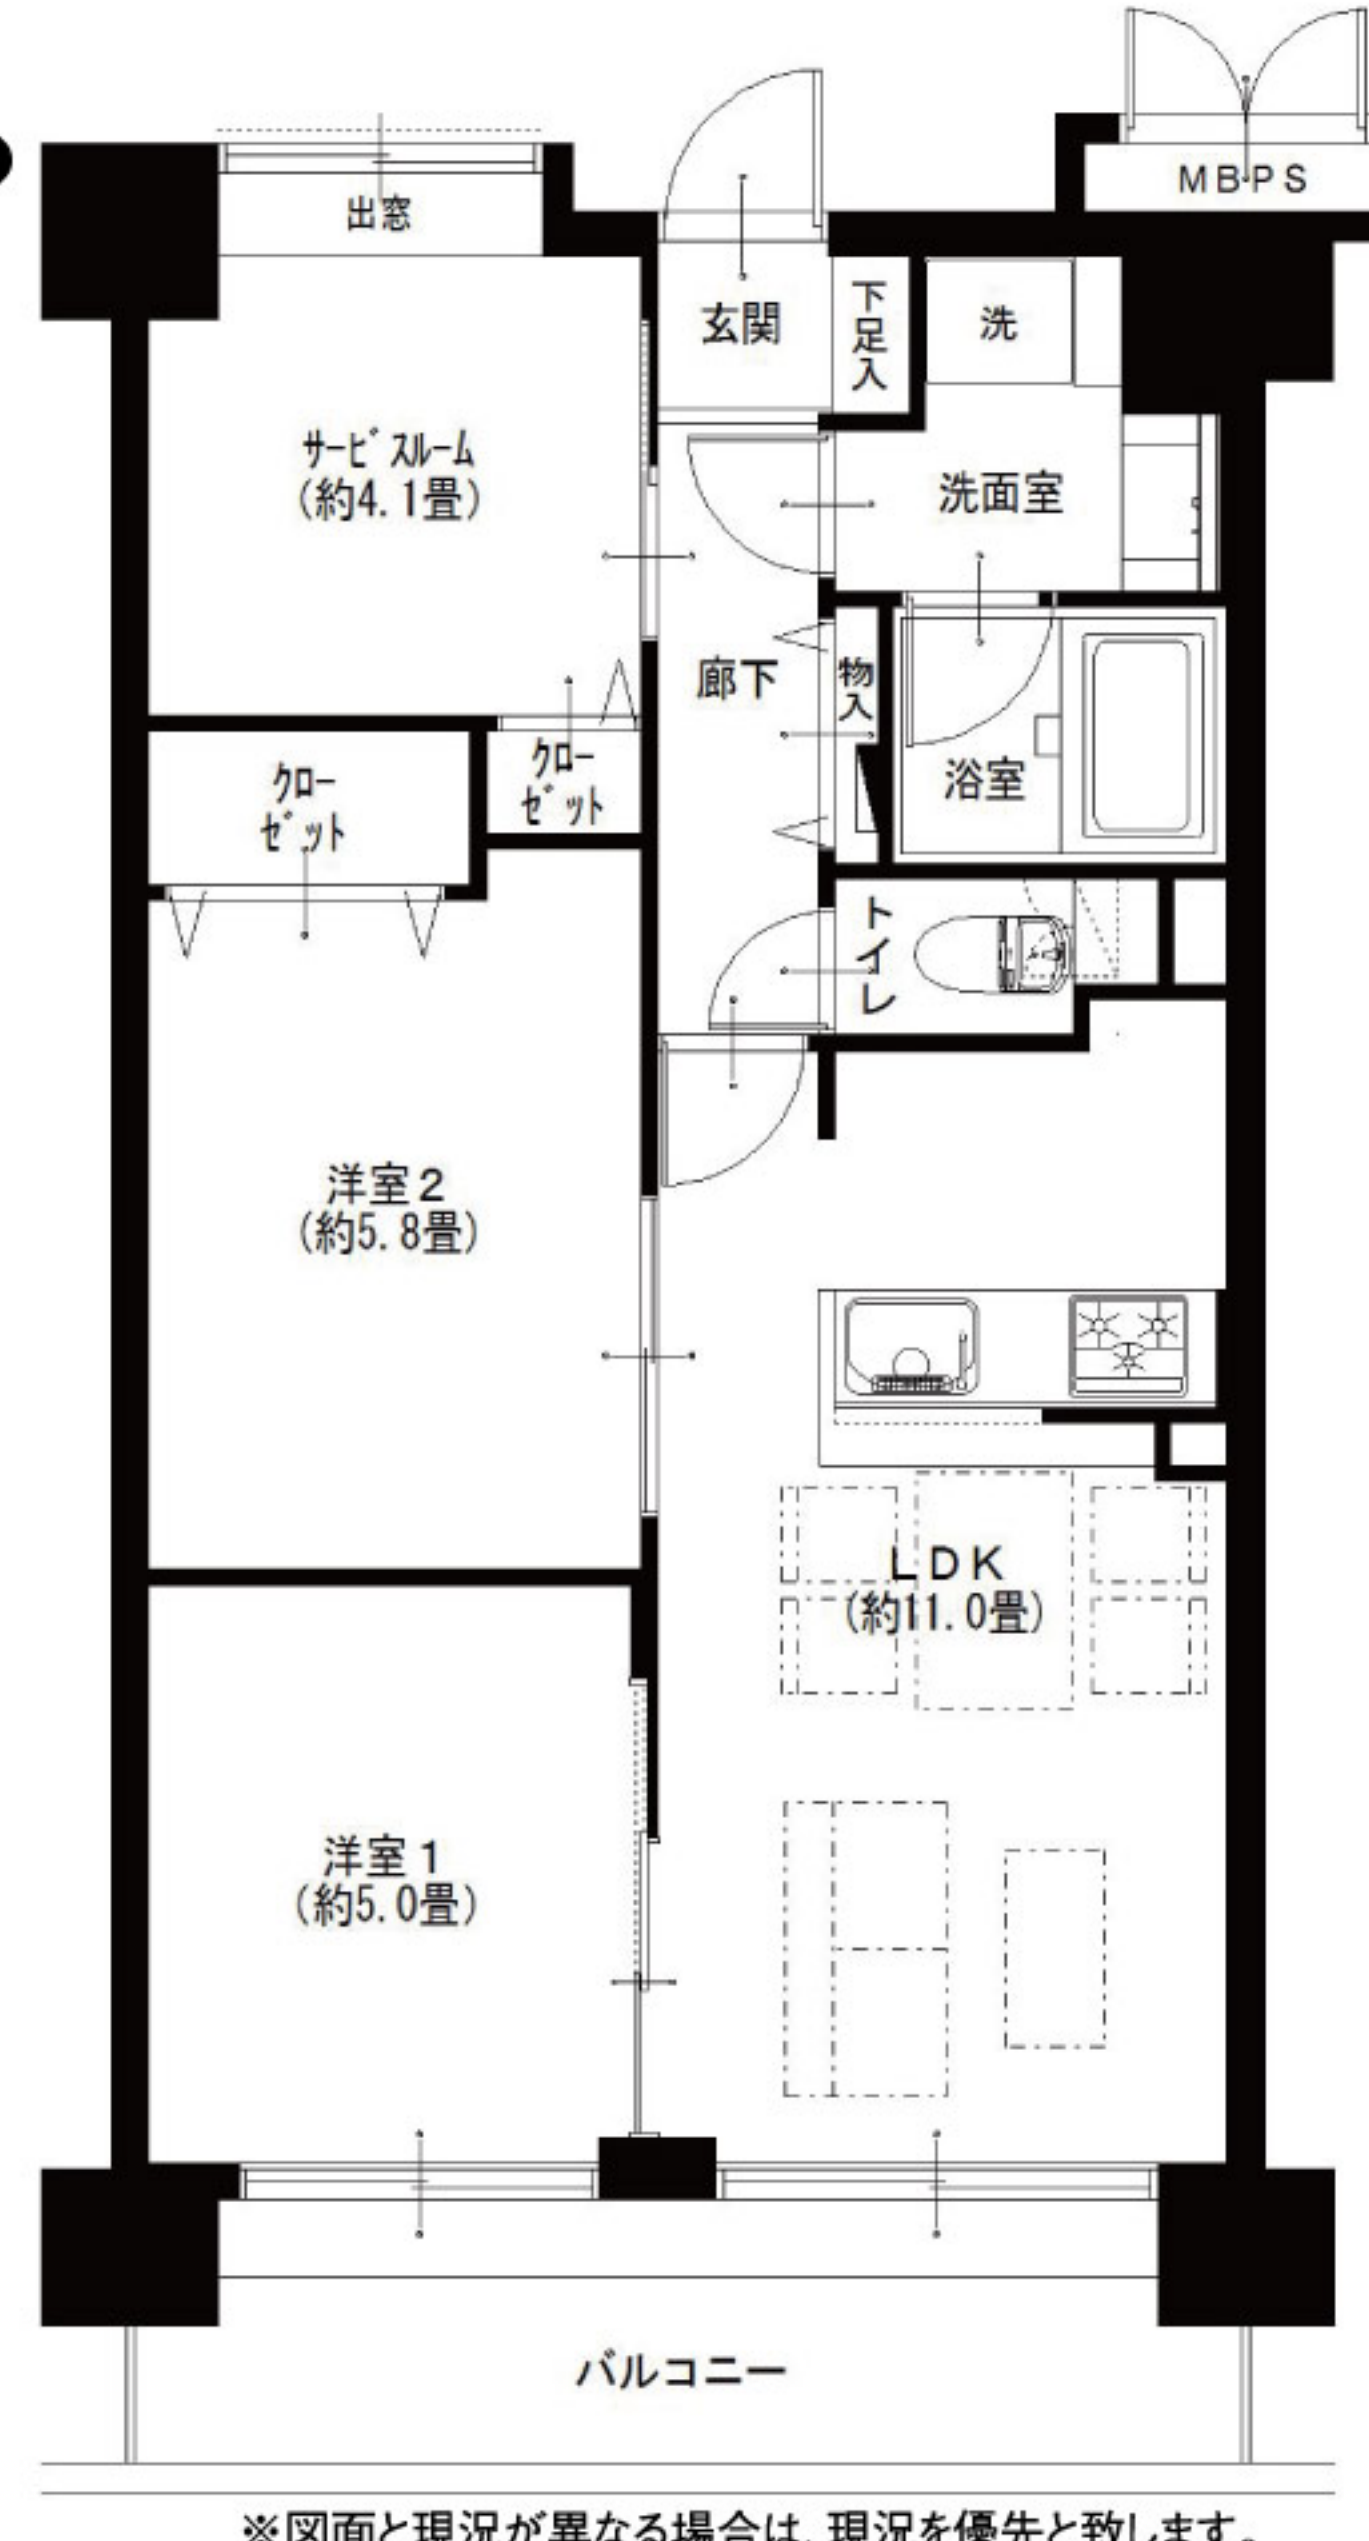

西武多摩川線 是政駅より...徒歩2分
JR南武線 南多摩駅より...徒歩12分



LIFE INFORMATION
○是政運動広場...約320m
○さえきは政食品館...約340m
○セブンイレブン府中式...約35m
○アポロン薬局は政店...約150m
○府中式郵便局...約280m

●リノベーション内容 (平成30年2月リノベーション済)

- 給湯器交換
- システムキッチン交換
- ユニットバス交換
- 洗面台交換
- トイレ交換
- 全室クロス張替
- 全フローリング張替
- 全建具交換
- CF張替
- 下足入れ交換
- 洗濯水栓器具交換
- 防水パン交換
- スイッチパネル交換
- ダウンライト設置
- 照明器具設置
- 玄関人感センサー設置
- ハウスクリーニング

●設備など

- オートロック
- モニター付インターフォン
- 浄水機能付水栓
- 追焚き機能付バス
- 浴室乾燥機
- 防犯カメラ
- 陽当たり良好
- 駅まで平坦
- エレベーター
- 浴室手すり
- シャンプードレッサー
- 全室フローリング
- 人感センサー
- 通風良好
- 2沿線以上利用可
- インターネット対応
- CATV
- BS対応

毎日更新
最新物件一覧
ブラウザのアドレスバーに入力
<http://www.reno-tec.jp/contents/code/list>

国土交通大臣(3)第7356号 千105-0001 東京都港区虎ノ門2-3-17 虎ノ門2丁目タワー8階
株式会社トータルエステート(東京支社)
Tel.03-3519-5330 Fax.03-3519-5329
お下見・ご案内時は事前にお名刺のFAXをお送り下さい。
<http://www.t-estate.com/>

皆様のおかげで
創立20年目
を迎えました
TOTAL ESTATE GROUP

中古マンション求む!
オーナーチェンジも大歓迎!
●手数料:3%(税込)
●取引態様:売主 ●情報公開日:30.3.16

～ レインズ以外広告掲載OKです～