

Re
renotec

Renovation by Total Estate Group
Concept Morison

◆リノテックマンションシリーズ
“まだ住める家”から“住みたくなる家”に...
貴重な社会資源を最大限に活用し、より素敵で快適な住環境を
愉しんで頂きたいという思いから誕生しました。
トータルエステートが贈るリノベーション(中古マンション再生)を
最大限にカタチに集約されたスタイルです。



当住宅は、リノベーション住宅推進協議会の定める
適合リノベーション住宅のR1基準(マンション専有部内の
給排水管などの重要インフラに検査を行い、2年以上の保証
および住宅履歴が付帯)を満たした「R1住宅」です。

ライオンズマンション戸塚第5 313号室


眺望、通風、採光良好!!
充実のフルリノベーション

フラット
35s
適合物件

★販売価格(消費税込)
2LDK 1,590万円
アフターサービス保証付

●専有面積 50.89㎡
●バルコニー面積 5.59㎡

お客様の
さらなる
安心の為に

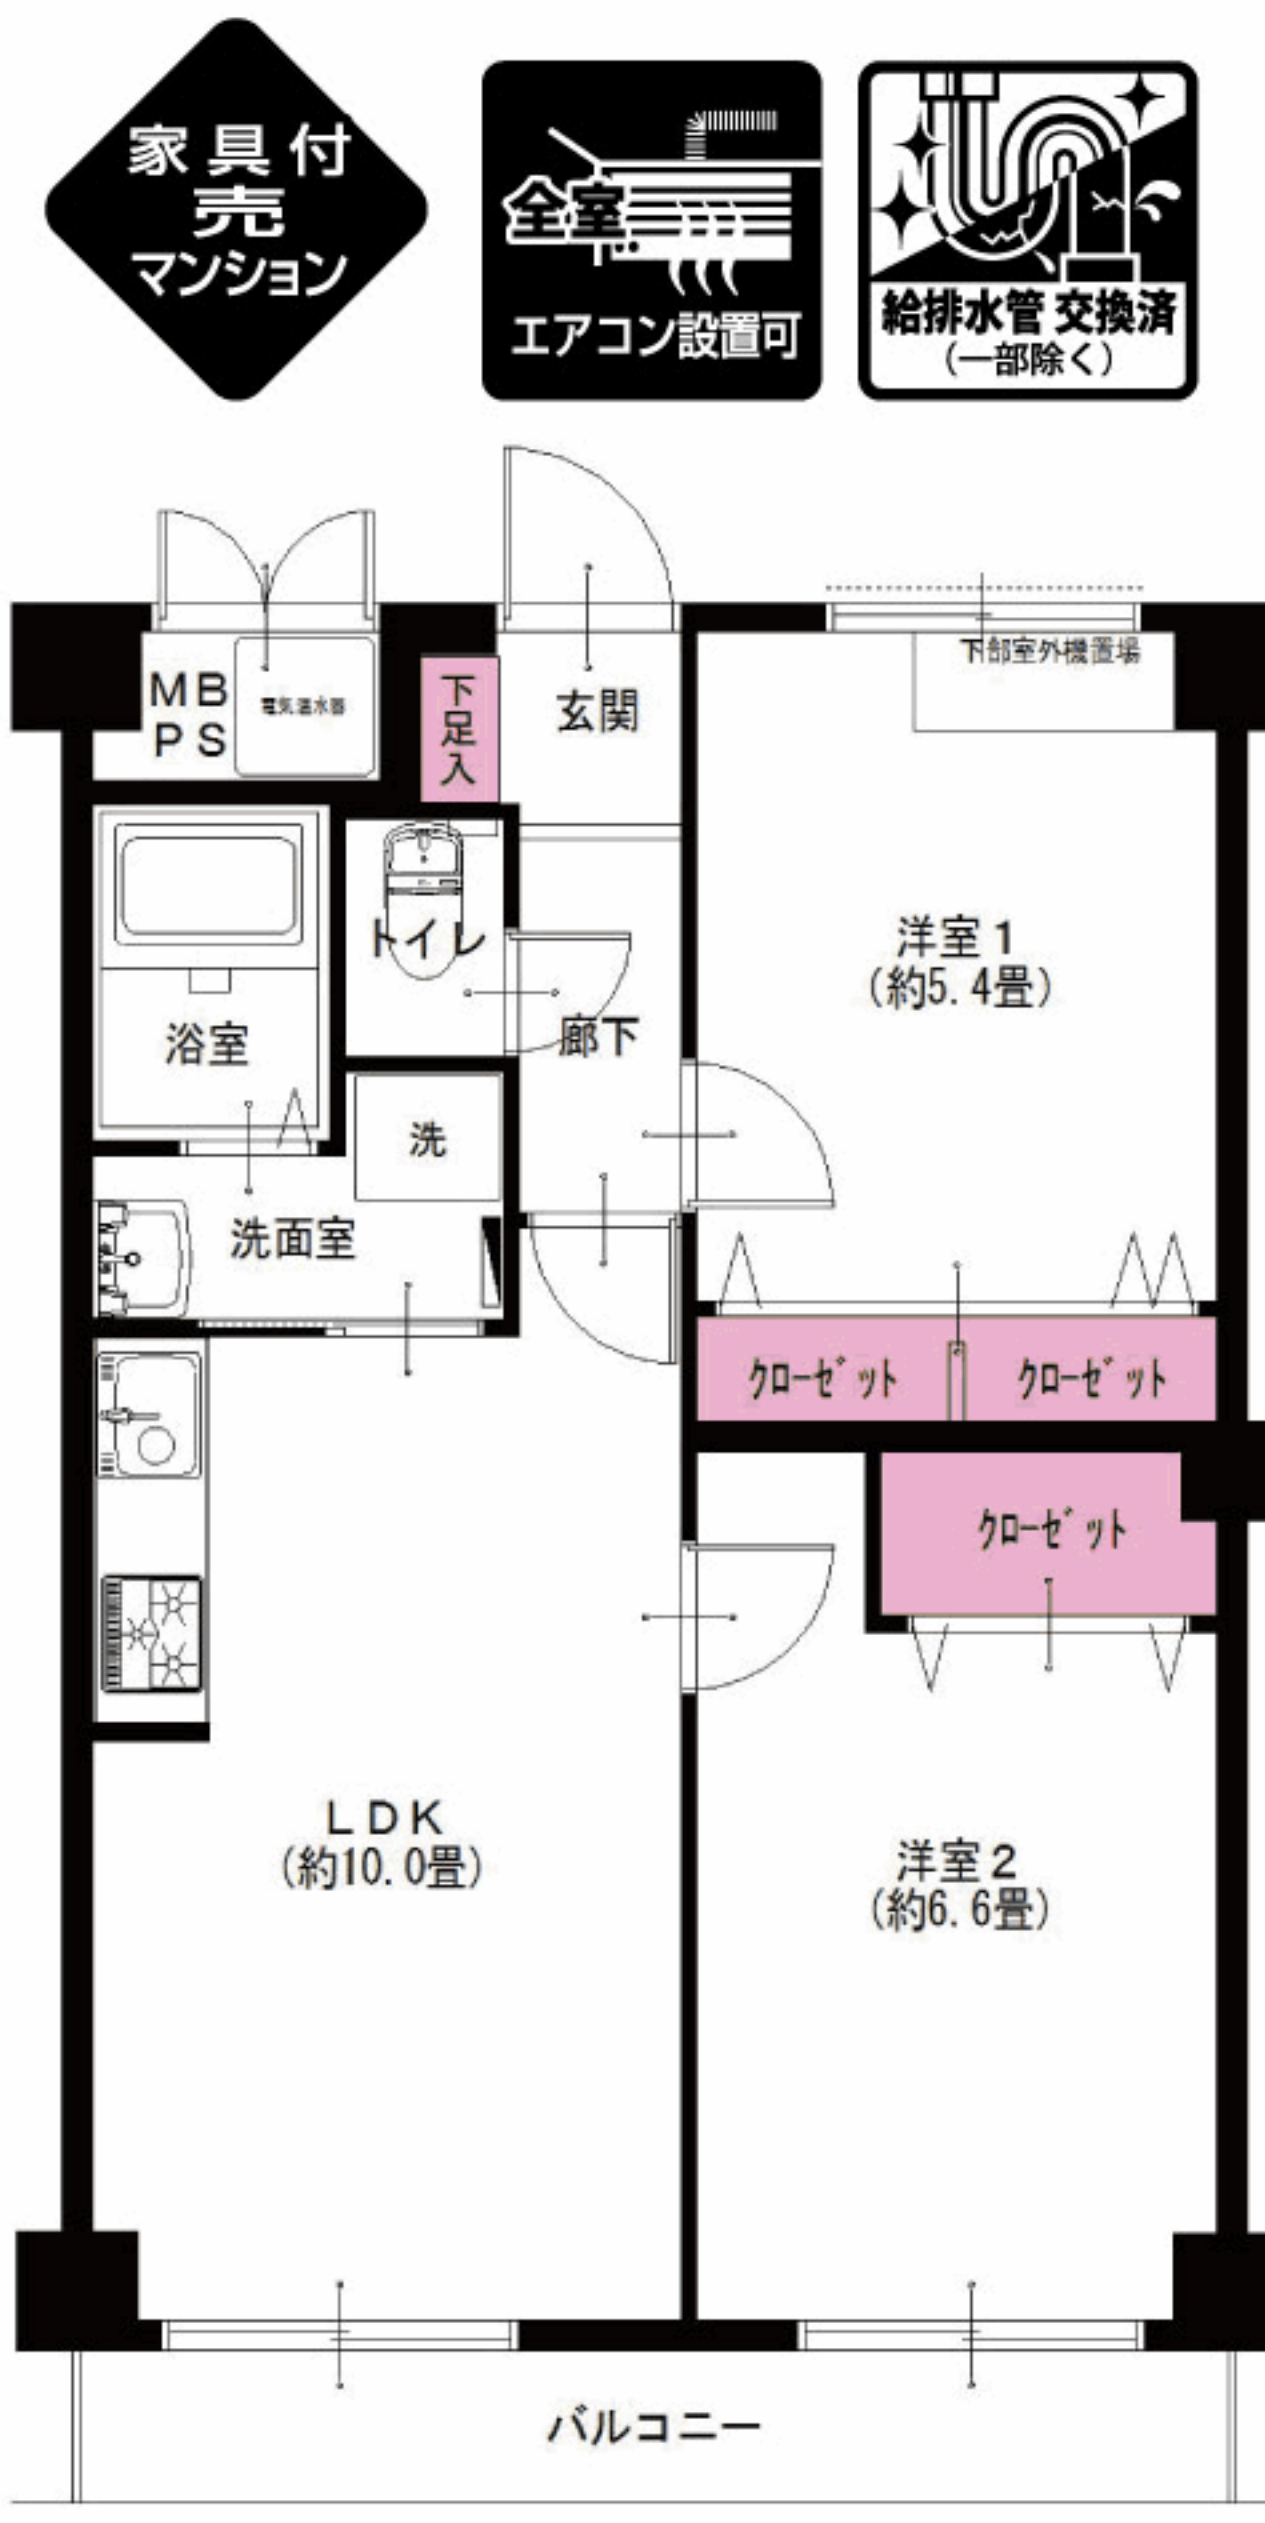

大規模修繕工事平成25年9月完了済
3階エントランスにつき、階段昇降有りません♪



JR横須賀線・東海道本線、横浜市営地下鉄ブルーライン
戸塚駅よりバス7分、長久保バス停より徒歩6分

LIFE INFORMATION

○戸塚町南第二公園	約160m	○クリエイト	約610m
○セブンイレブン	約540m	○ガスト	約780m
○やまかな戸塚店	約710m	○マインマート	約560m

- リノベーション内容 (平成30年2月完了)
- 給湯器交換
 - システムキッチン交換
 - ユニットバス交換
 - 洗面台交換
 - トイレ交換
 - 全室クロス張替
 - 全建具交換
 - CF張替
 - 下足入れ交換
 - 洗濯水栓器具交換
 - 防水パン交換
 - スイッチパネル交換
 - ダウンライト設置
 - ハウスクリーニング

- 設備など
- オートロック
 - 外壁タイル貼り
 - モニター付インターフォン
 - オール電化
 - 浴室手すり
 - シャンプードレッサー
 - インターネット対応



※図面と現況が異なる場合は、現況を優先と致します。

毎日更新
最新物件一覧
ブラウザのアドレスバーに入力
<http://www.reno-tec.jp/contents/code/list>

国土交通大臣(3)第7356号 庁231-0012 横浜市中区相生町6-113 オーク桜木町ビル9階
株式会社トータルエステート〔横浜本社〕
コールセンター (物件確認・案内受付など) TEL 045-664-1009 FAX 045-680-1258
お下見・ご案内時は事前にお名刺のFAXをお送り下さい。
<http://www.t-estate.com/>

～ 仲介業者様へ～
60万円 価格相談可能
諸費用負担・指値・広宣費等ご相談下さい
★ホーユパレス戸塚 102号室も同様

中古マンション求む!
オーナーチェンジも大歓迎!
●手数料: 3% (税込)
●取引態様: 売主 ■情報公開日: 30.5.11