

Re
renotec

Renovation by Total Estate Group
Concept Mansion

◆リノテックマンションシリーズ
“まだ住める家”から“住みたくなる家”に...
貴重な社会資源を最大限に活用し、より素敵で快適な住環境を
愉しんで頂きたいという思いから誕生しました。
トータルエステートが贈るリノベーション(中古マンション再生)を
最大限にカタチに集約されたスタイルです。

物件番号
Y4175614

ライオンズマンション戸塚第5 313号室

フラット
35.5
適合物件


★販売価格(消費税込)
2LDK 1,590万円
アフターサービス保証付

●専有面積 50.89㎡
●バルコニー面積 5.59㎡
お客様のさらなる安心のために



当住宅は、リノベーション住宅推進協議会の定める
適合リノベーション住宅のR1基準(マンション専有部内の
給排水管などの重要インフラに検査を行い、2年以上の保証
および住宅履歴が付帯)を満たした「R1住宅」です。

眺望、通風、採光良好!!
充実のフルリノベーション

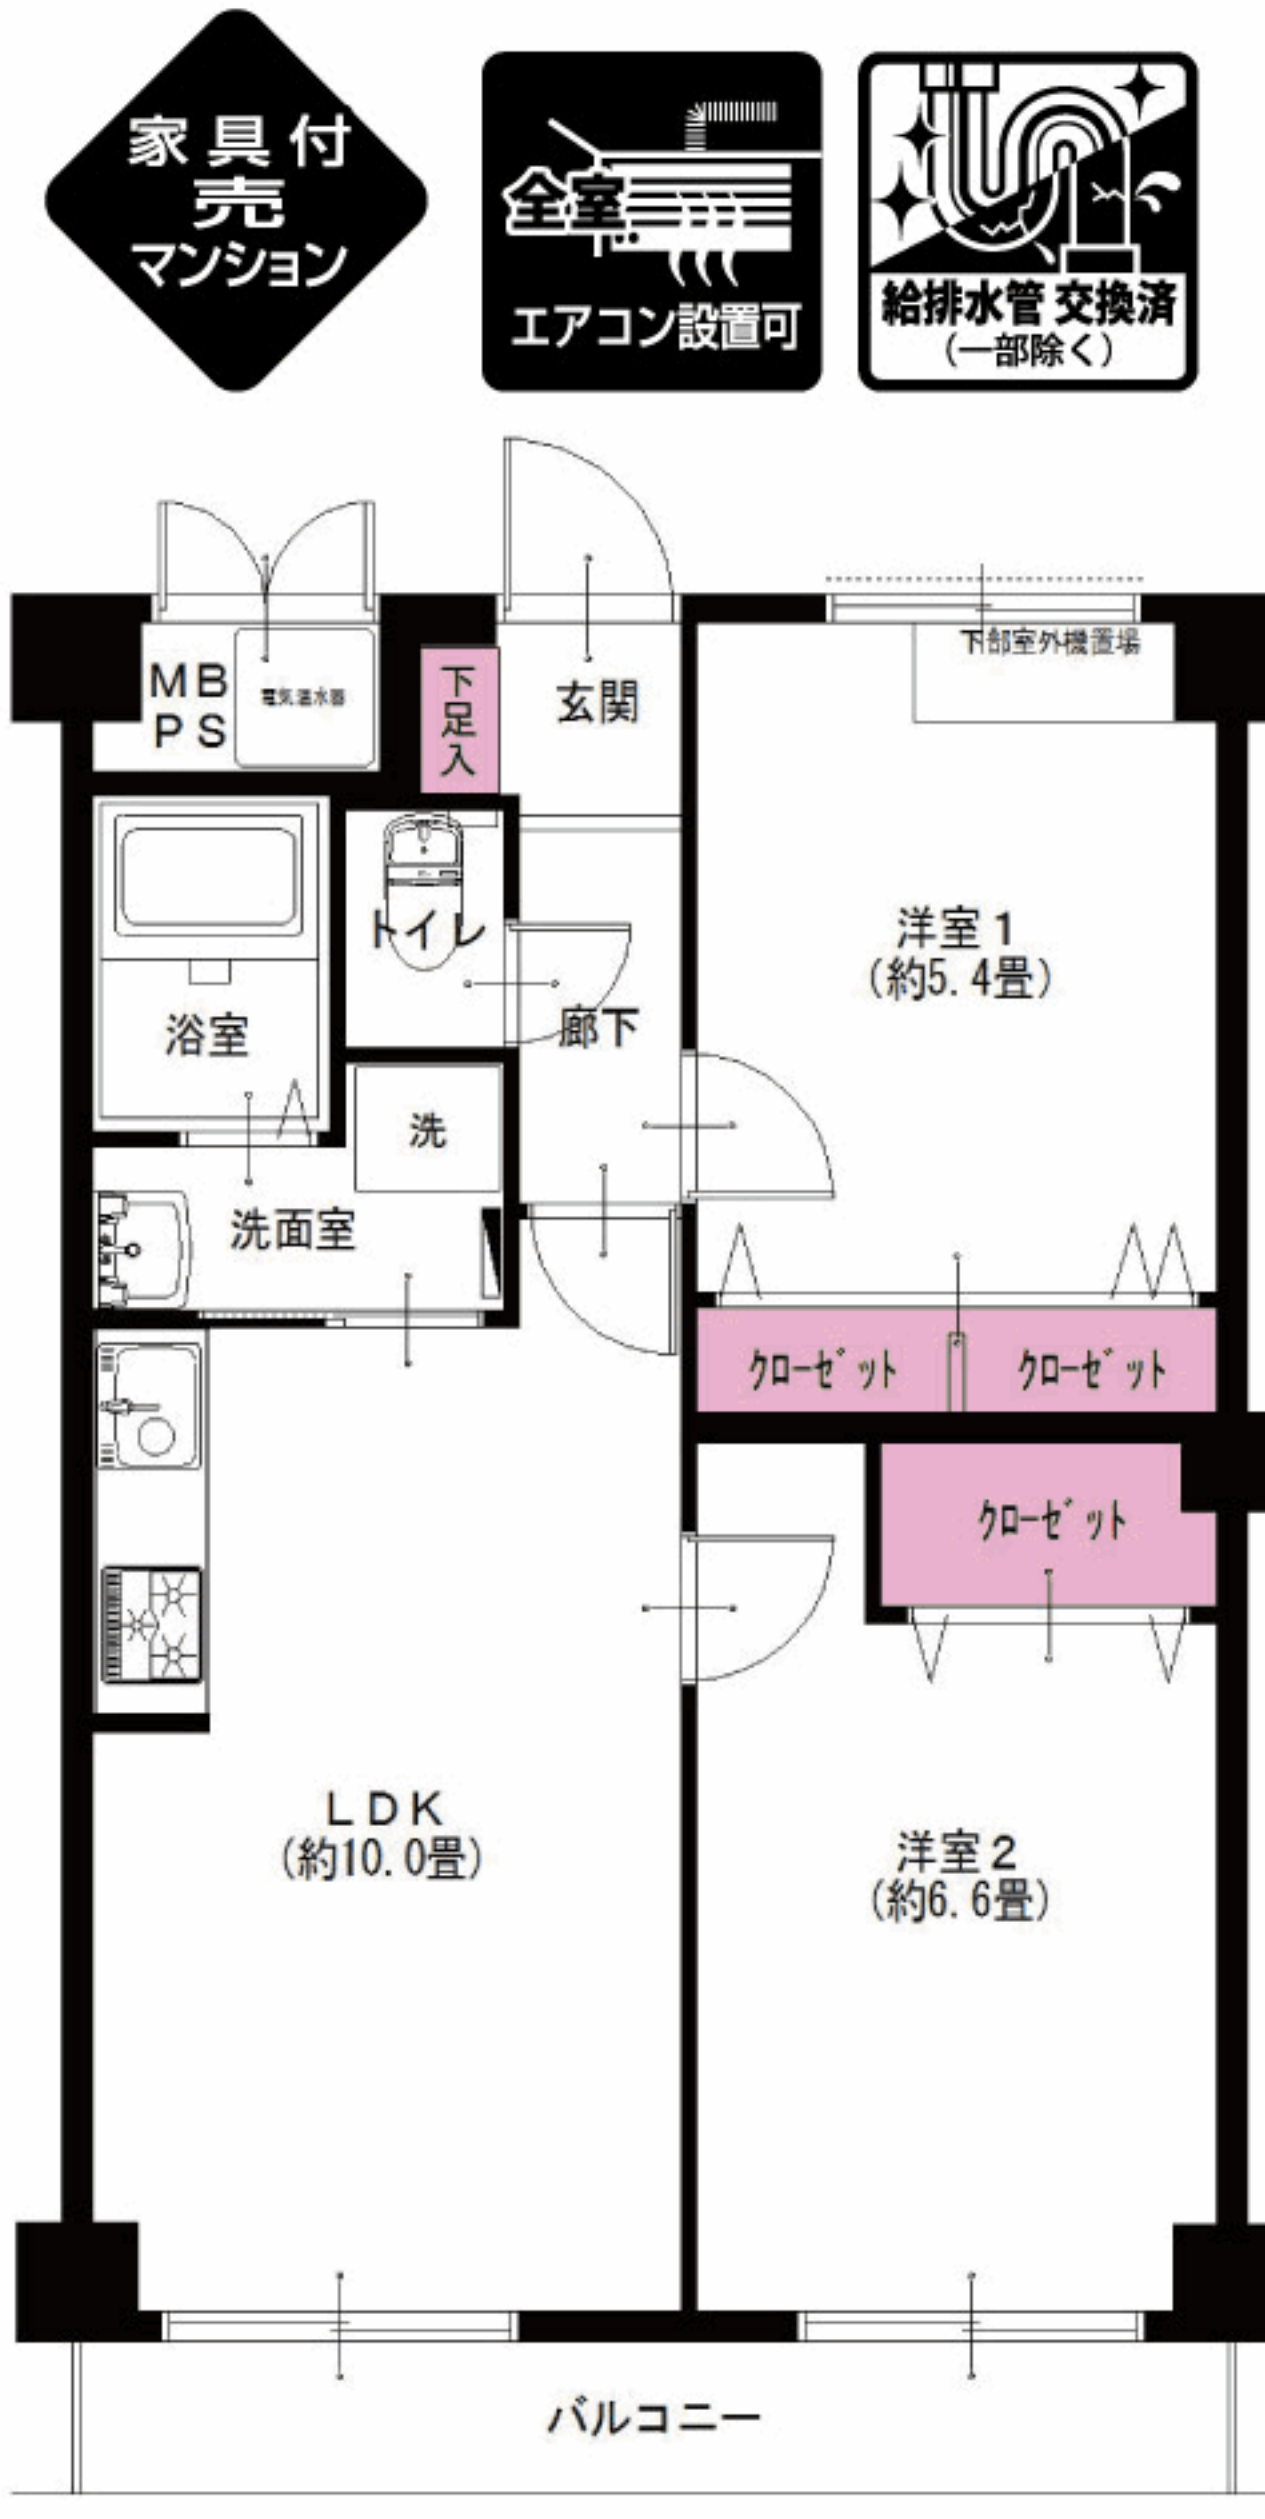

大規模修繕工事平成25年9月完了済
3階エントランスにつき、階段昇降有りません♪



JR横須賀線・東海道本線、横浜市営地下鉄ブルーライン
戸塚駅よりバス7分、長久保バス停より徒歩6分

LIFE INFORMATION

○戸塚町南第二公園.....約160m	○クリエイト.....約610m
○セブンイレブン.....約540m	○ガスト.....約780m
○やまかな戸塚店.....約710m	○マインマート.....約560m

- リノベーション内容(平成30年2月完了)
- 給湯器交換
 - システムキッチン交換
 - ユニットバス交換
 - 洗面台交換
 - トイレ交換
 - 全室クロス張替
 - 全建具交換
 - CF張替
 - 下足入れ交換
 - 洗濯水栓器具交換
 - 防水パン交換
 - スイッチパネル交換
 - ダウンライト設置
 - ハウスクリーニング

- 設備など
- オートロック
 - 外壁タイル貼り
 - モニター付インターフォン
 - オール電化
 - 浴室手すり
 - シャンプードレッサー
 - インターネット対応



※図面と現況が異なる場合は、現況を優先と致します。

毎日更新
最新物件一覧
広告承諾
ブラウザのアドレスバーに入力
<http://www.reno-tec.jp/contents/code/list>

国土交通大臣(3)第7356号 〒231-0012 横浜市中区相生町6-113 オーク桜木町ビル9階
株式会社トータルエステート〔横浜本社〕 FAX045-680-1258
物件確認ダイヤル **050-3186-4129**
お問合せの際は物件名横にある物件番号をご確認下さい。 <http://www.t-estate.com/>

～ 仲介業者様へ～
60万円 価格相談可能
諸費用負担・指値・広宣費等ご相談下さい
★ホーユパレス戸塚 102号室も同様

中古マンション求む!
オーナーチェンジも大歓迎!
●手数料: 3% (税込)
●取引態様: 売主 ■情報公開日: 30.10.1