

Re
renotec

Renovation by Total Estate Group
Concept Mansion

◆リノテックマンションシリーズ

“まだ住める家”から“住みたくなる家”に...
貴重な社会資源を最大限に活用し、
より素敵で快適な住環境を
楽しんで頂きたいという思いから誕生しました。
トータルエステートが贈る
リノベーション(中古マンション再生)を
最大限にカタチに集約されたスタイルです。

扶桑ハイツたまプラーザの杜 102号室

梁のない壁式構造で広々空間
人気の「たまプラーザ」駅より徒歩9分


フラット
35S
適合物件

住宅
ローン
減税
適合物件

★販売価格(消費税込)
3LDK 3,390万円

アフターサービス保証付

- 専有面積 71.64㎡
- バルコニー面積 6.42㎡

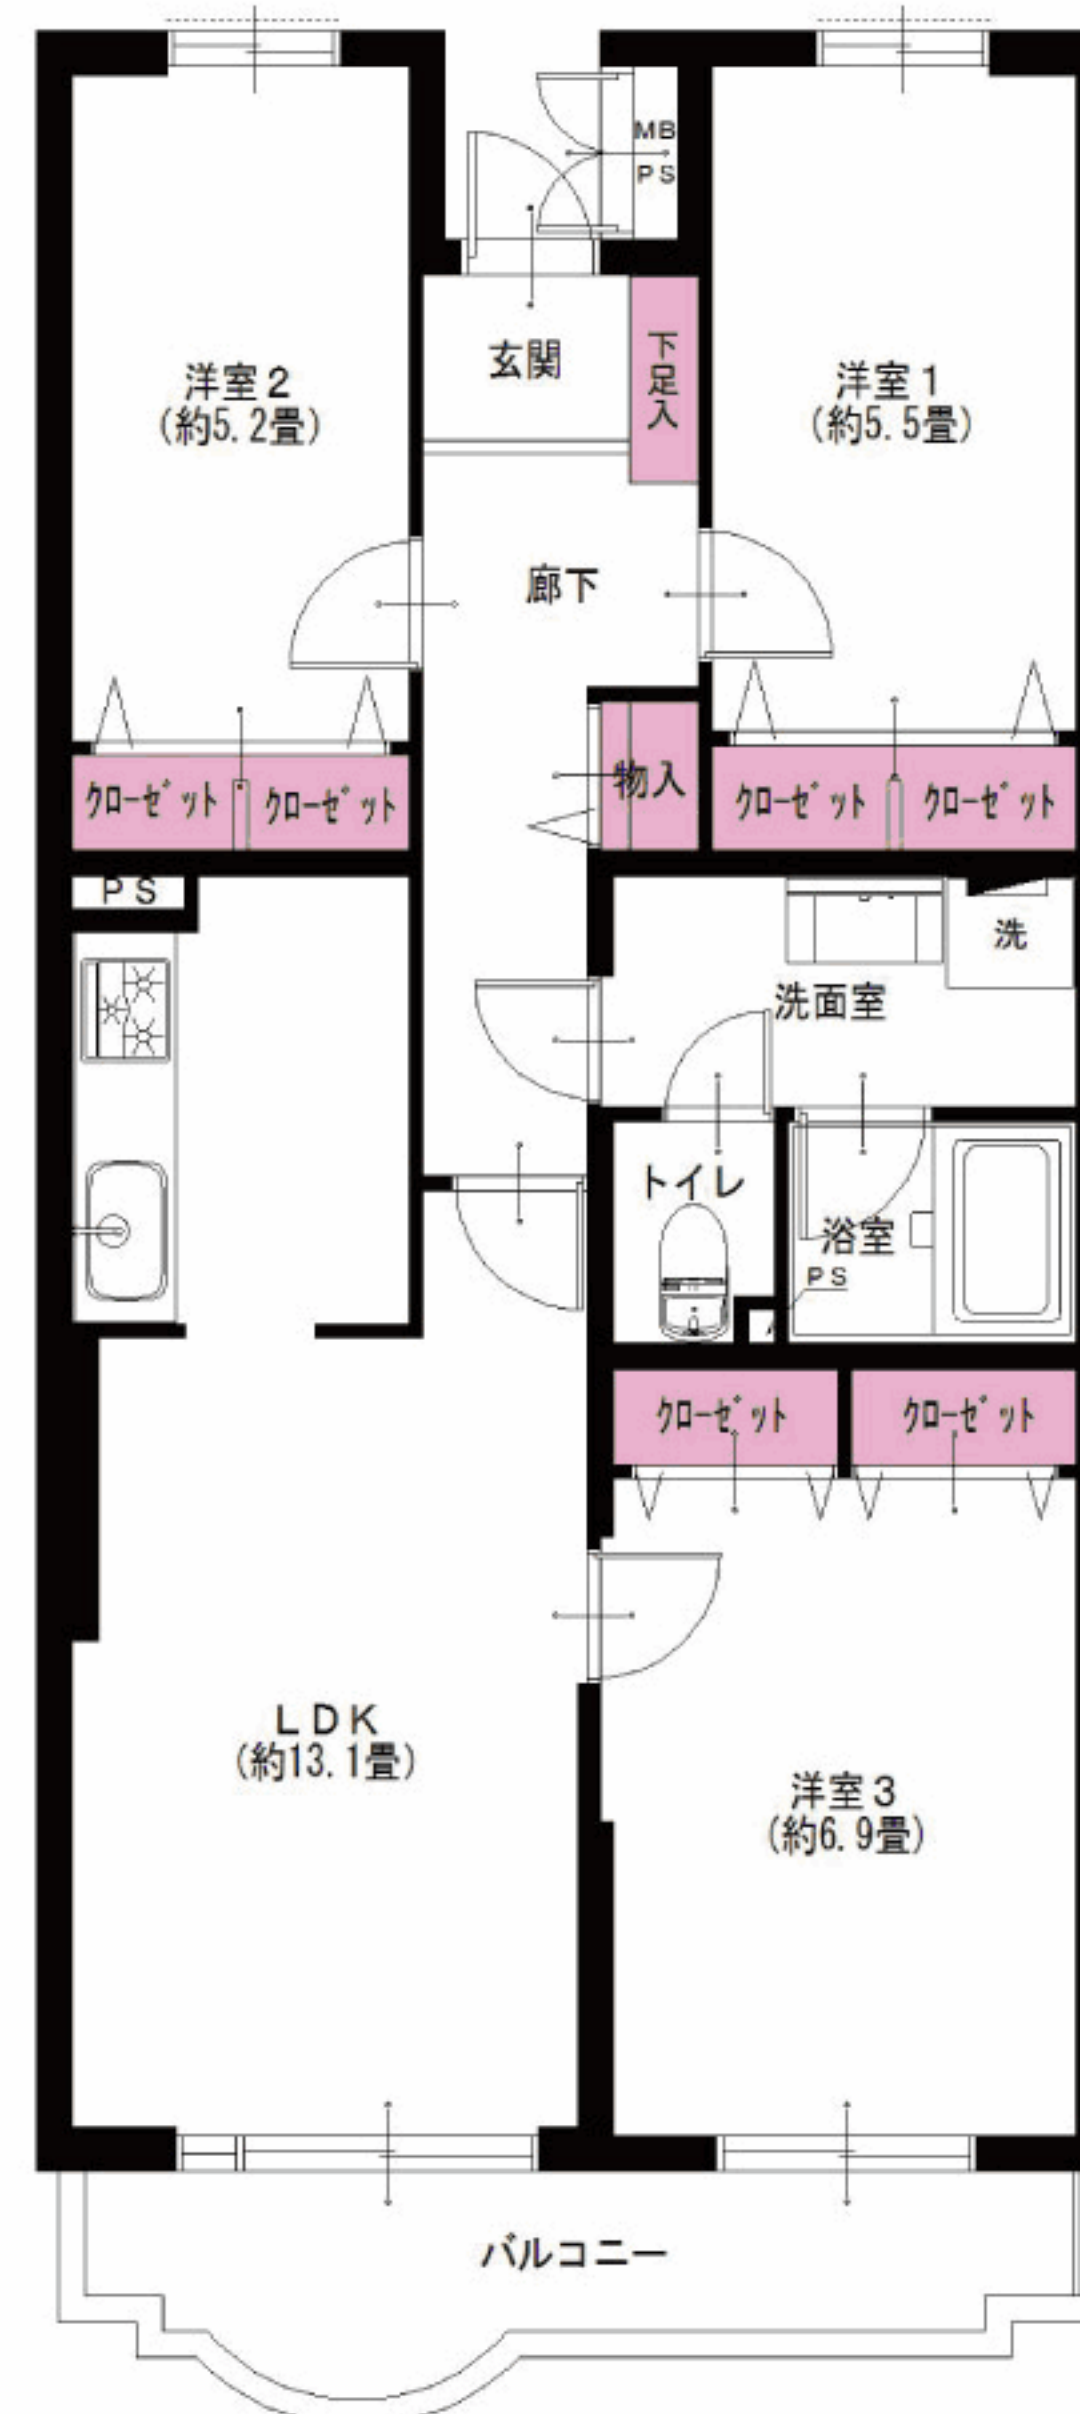

東急田園都市線
たまプラーザ駅より 徒歩9分
東急田園都市線
鷺沼駅より 徒歩11分

LIFE INFORMATION
○たまプラーザテラス.....約700m ○美しが丘東小学校.....約750m
○美しが丘保育園.....約500m ○美しが丘中学校.....約1800m

- 所在地/神奈川県横浜市青葉区美しが丘2-5-1
- 構造・階数/鉄筋コンクリート造8階建3階部分
- 築年月/昭和62年2月
- 現況/空室
- 引渡日/即可
- 用途地域/第1種住居地域
- 総戸数/24戸
- 管理費/11,750円
- 修繕積立金/20,200円
- 土地権利/所有権
- 分譲会社/扶桑興業(株)
- 施工会社/日広建設(株)
- 設計会社/円石コンサルタント(株)
- 管理会社/(株)大京アステージ
- 管理形態/全部委託(巡回)
- 駐車場/敷地内無
- 駐輪場/空無(H29.12現在) 月額300円
- バイク置場/空無(H29.12現在) 月額500円~600円
- ペット飼育/不可
- 学区/美しが丘東小学校、美しが丘中学校
- 備考:H29年度固都税額/82,200円

家具付
売
マンション

エアコン
1台付

給排水管交換済
(一部除く)

2駅利用可能



室内の情報を
ご覧いただけます



※図面と現況が異なる場合は、現況を優先と致します。

毎日更新
最新物件一覧
ブラウザのアドレスバーに入力
<http://www.reno-tec.jp/contents/code/list>

国土交通大臣(3)第7356号 庁231-0012 横浜市中区相生町 6-113 オーク桜木町ビル9階
株式会社トータルエステート〔横浜本社〕
コールセンター (物件確認・案内受付など) TEL 045-664-1009 FAX 045-680-1258
お下見・ご案内時は事前にお名刺のFAXをお送り下さい。 <http://www.t-estate.com/>

皆様のおかげで
創立20年目
を迎えました

中古マンション求む!
オーナーチェンジも大歓迎!
●手数料: 3% (税込)
●取引態様: 売主 ■情報公開日: 30.2.26