

アフターサービス保証付

★販売価格(消費税込)

1,890万円 3LDK

▶専有面積 62.05㎡
▶バルコニー面積 7.84㎡


物件番号
4175643

ビューハイム武蔵野C棟 313号室



当住宅は、リノベーション協議会の定める適合リノベーション住宅のR1基準(マンション専有部内の給排水管などの重要インフラに検査を行い、2年以上の保証および住宅履歴が付帯)を満たした<R1住宅>です。

新耐震基準適合マンションで管理体制も良好 総戸数173戸の大規模マンション

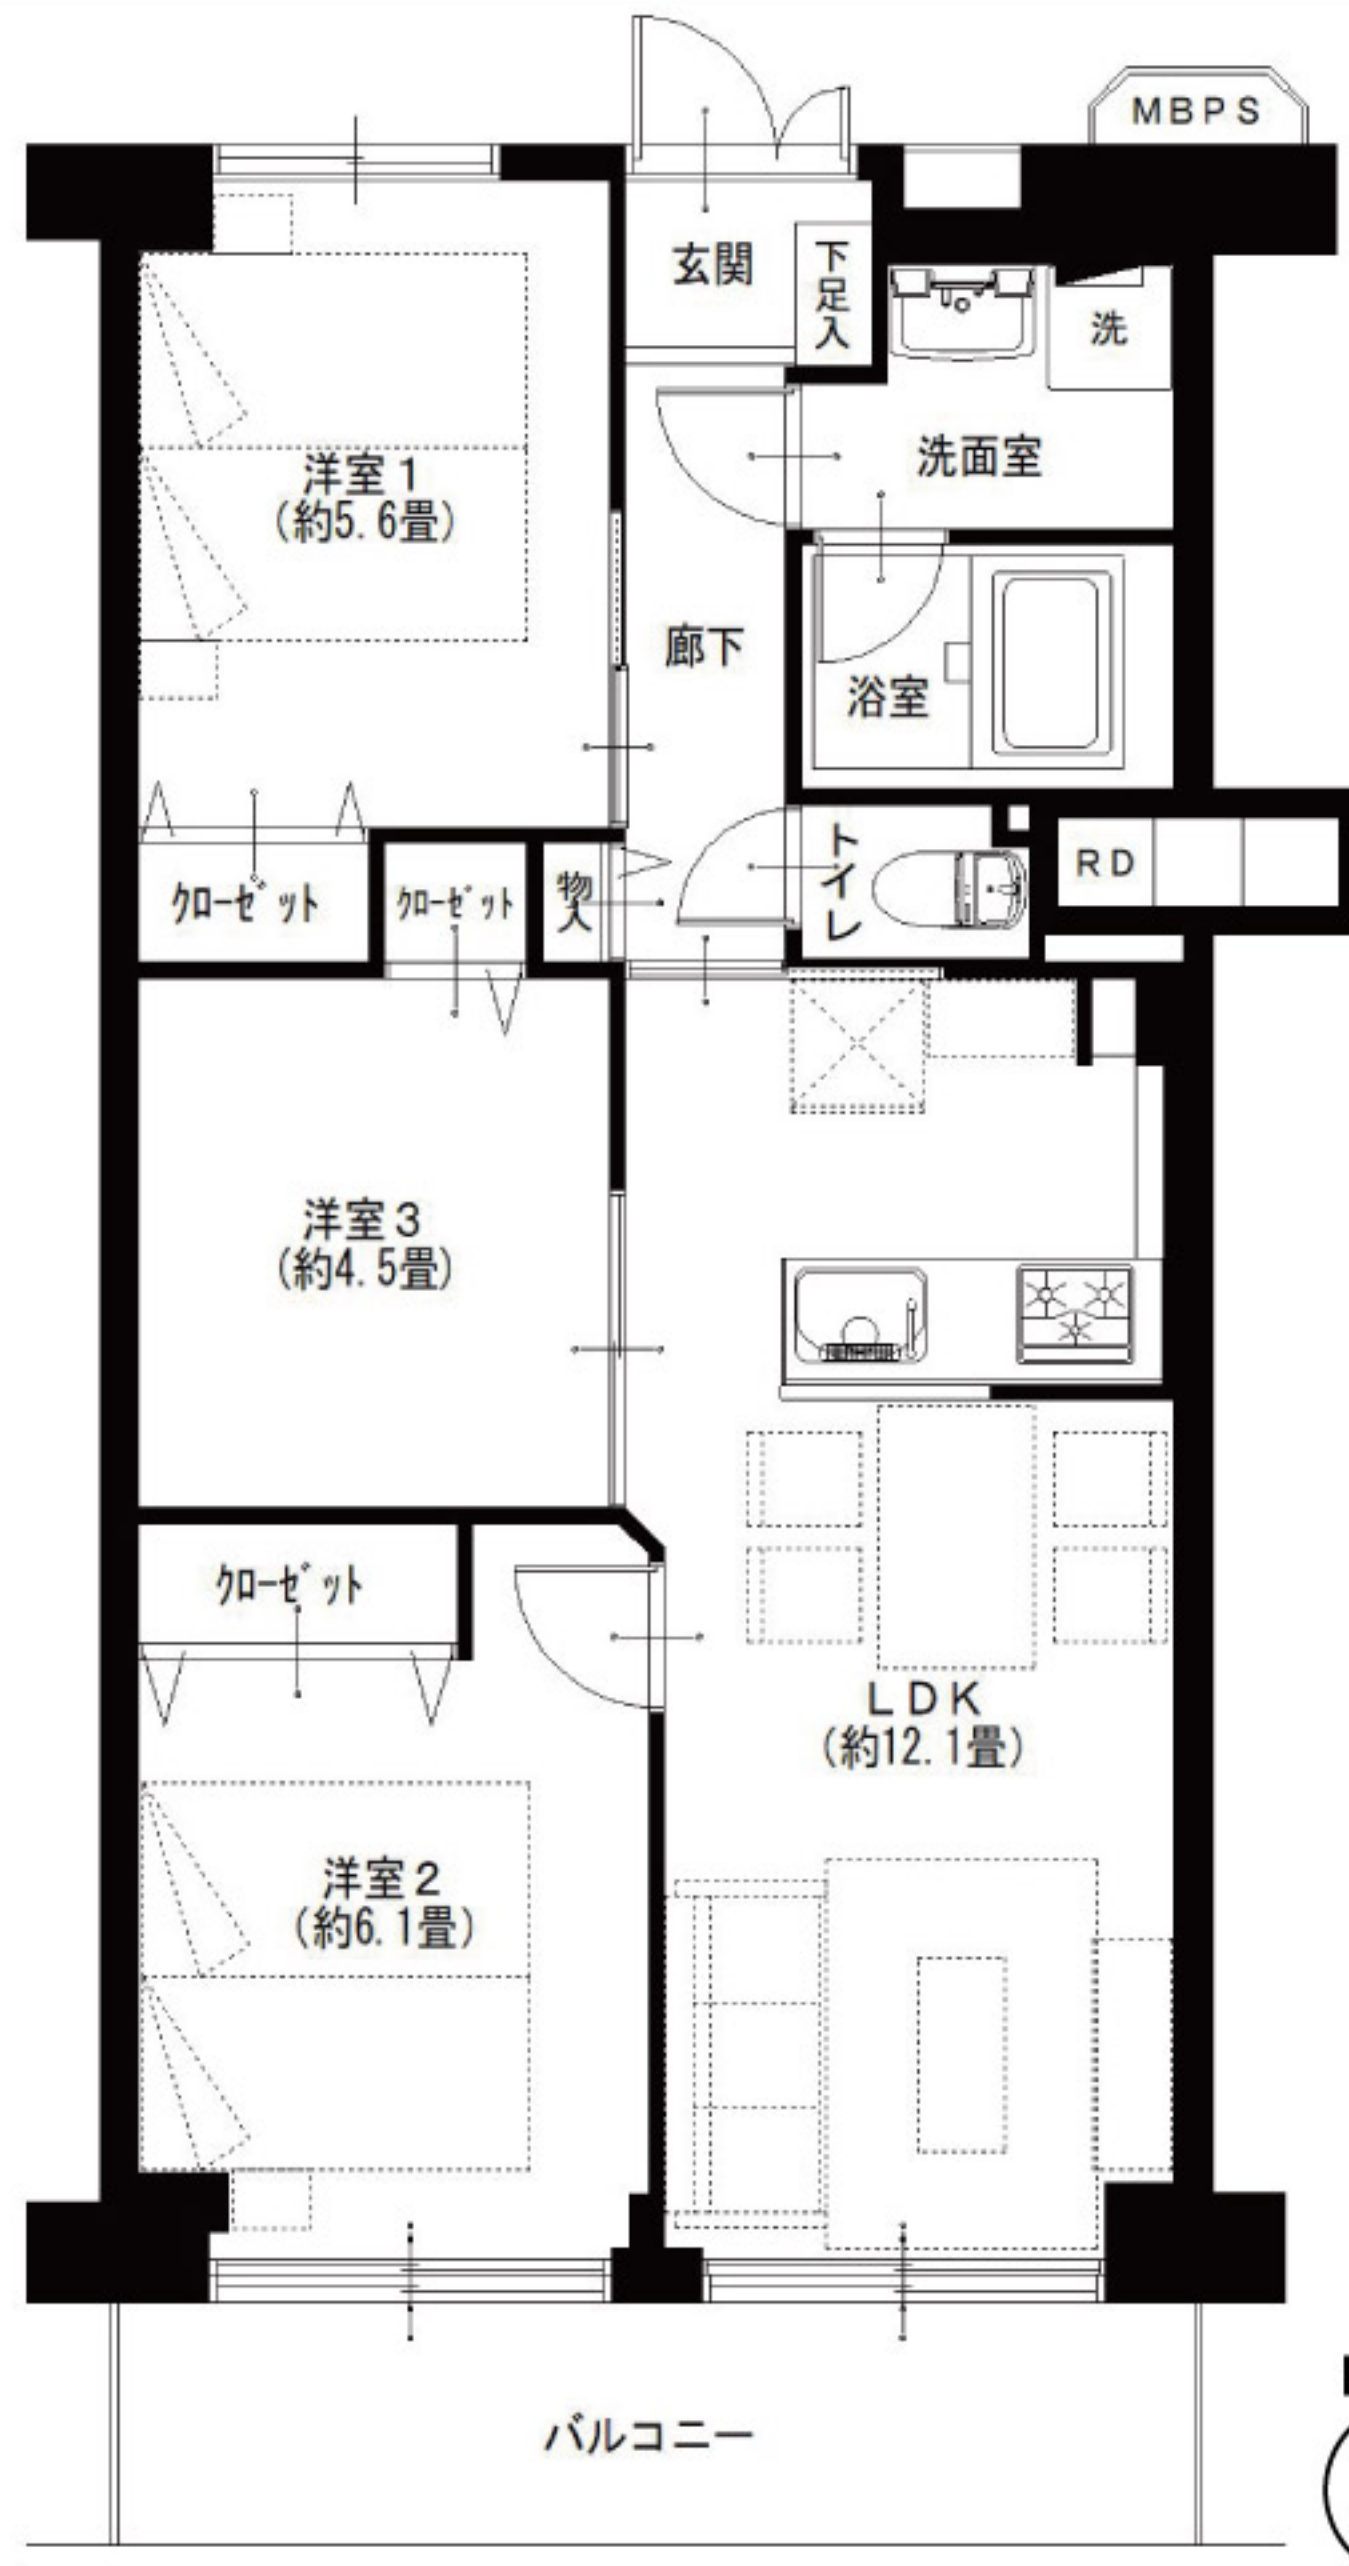

西武新宿線
小平駅より.....徒歩14分

LIFE INFORMATION

- くるみ保育園.....約500m
- クリエイトエス・ディー.....約700m
- 柳窪第4緑地.....約240m
- 多摩済生病院.....約850m
- ファミリーマート.....約200m

- 所在地/東京都東久留米市柳窪2-6-4
- 構造・階数/鉄骨鉄筋コンクリート造11階建3階部分
- 築年月/昭和52年11月
- 現況/空室
- 引渡日/即可
- 用途地域/準工業地域
- 総戸数/173戸
- 管理費/7,100円
- 修繕積立金/7,590円
- 土地権利/所有権
- 分譲会社/大和自動車交通(株)
- 施工会社/(株)長谷川工務店
- 設計会社/(株)長谷川工務店
- 管理会社/日本ハウズイング(株)
- 管理形態/全部委託(日勤)
- 駐車場/敷地内有(H31.0現在) 月額10,000円
- 駐輪場/敷地内有(H31.0現在) 月額250円
- バイク置場/敷地内有(H31.0現在) 月額425~1,250円
- ペット飼育/他の居住者に迷惑及び危害を及ぼす恐れのある動物不可(犬・猫OK)
- 学区/第十小学校・下里中学校
- 参考/平成30年度固都税(年額51,231円)

リノベーション内容<令和1年5月リノベーション済>

- 給湯器交換
- システムキッチン交換
- ユニットバス交換
- 洗面台交換
- 全室クロス張替
- 全フローリング張替
- 全建具交換
- CF張替
- 下足入れ交換
- 洗濯水栓器具交換
- 防水パン交換
- スイッチパネル設置
- ダウンライト設置
- 照明器具設置
- インターフォン交換
- ハウスクリーニング



室内情報はQRコードから取得できます


※図面と現況が異なる場合は、現況を優先と致します。

魅力的なランニングコスト

エアコン付[1台]

全室エアコン設置可能

設備など

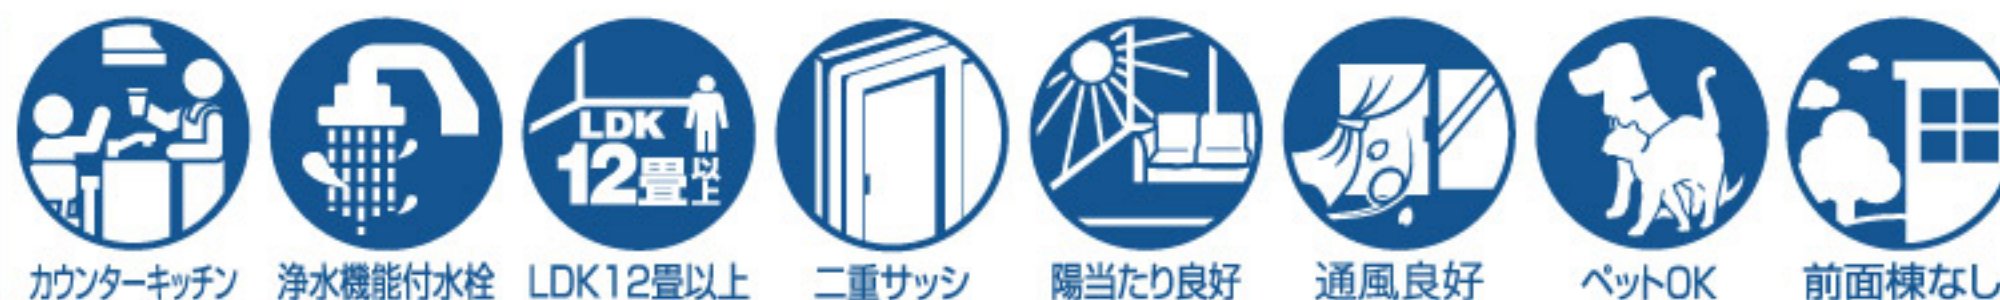

広告承諾<物件一覧>

ブラウザのアドレスバーに入力

<http://www.reno-tec.jp/contents/code/list>

国土交通大臣(3)第7356号 〒103-0024 東京都中央区日本橋小舟町8-1 ヒューリック小舟町ビル6階

株式会社トータルエステート[東京本社] Fax 03-5652-9330

物件確認ダイヤル 050-3186-4129

※お問い合わせの際は物件名横にある物件番号をご確認下さい。 ※<http://www.t-estate.com/>

お気軽にご相談下さい

販売担当スタッフ

齋藤 弘(サイトウ ヒロシ)

090-9845-8195



中古マンション求む!

オーナーチェンジも大歓迎!

■手数料:3%(税込)
■取引態様:売主 ■情報公開日:1.6.13

～ 広告掲載自社ホームページのみ ～