

Re
renotec

Renovation by Total Estate Group
Concept Mansion

◆リノテックマンションシリーズ
“まだ住める家”から“住みたくなる家”に...
貴重な社会資源を最大限に活用し、より素敵で快適な住環境を
愉しんで頂きたいという思いから誕生しました。
トータルエステートが贈るリノベーション(中古マンション再生)を
最大限にカタチに集約されたスタイルです。



当住宅は、リノベーション住宅推進協議会の定める
適合リノベーション住宅のR1基準(マンション専有部内の
給排水管などの重要インフラに検査を行い、2年以上の保証
および住宅履歴が付帯)を満たした<R1住宅>です。

エンゼルハイム蒔田第3 303号室

フラット
35S
適合物件



★販売価格(消費税込)
3,590万円


アフターサービス保証付

- 専有面積 64.40㎡
- バルコニー面積 8.28㎡

大型WIC・物入2か所等 収納充実!
キッチン間口2400mm! 奥様に喜んで頂ける広々キッチン!



南西向き、前面棟なく非常に明るいお部屋です。

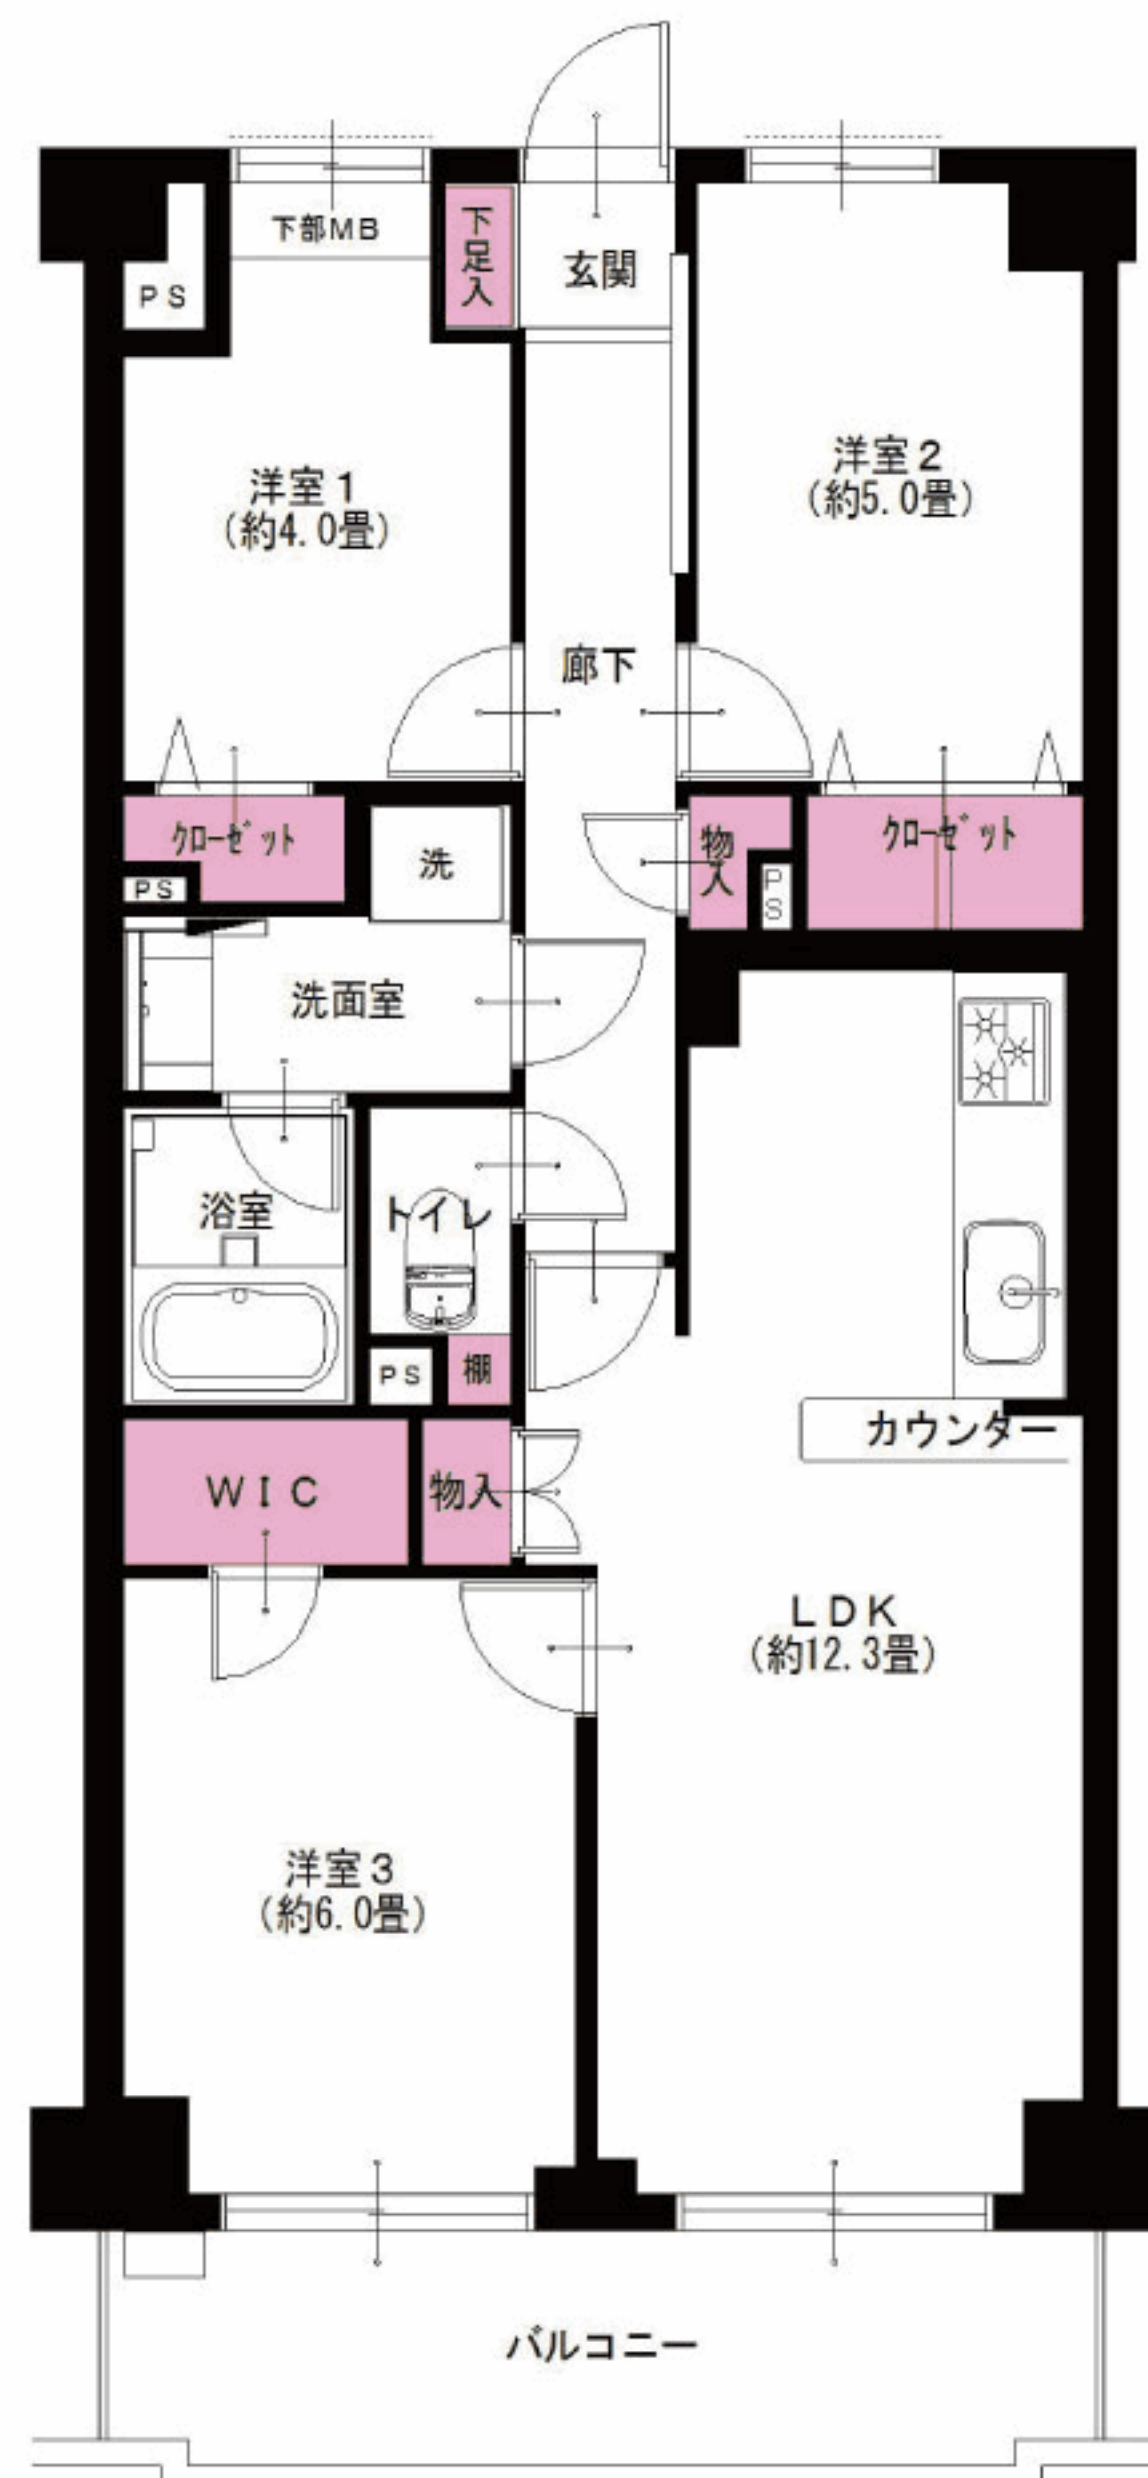

使い勝手の良い間取りです。
すべてのお部屋が独立タイプ!



吉野町駅より 徒歩5分
南太田駅より 徒歩8分
蒔田駅より 徒歩9分

LIFE INFORMATION
○いなげや 横浜東蒔田店...約20m
○まいばすけっと吉野町5丁目店...約190m
○SUPER MARKET FUJI...約380m
○よなみね内科クリニック...約250m
○小学館アカデミーまいたの保育園...約160m
○お三の宮日枝幼稚園...約230m

- リノベーション内容(平成30年4月完了)
- システムキッチン交換
 - ユニットバス交換
 - 洗面台交換
 - トイレ交換
 - 全室クロス張替
 - 全フローリング張替
 - 全建具交換
 - CF張替
 - 下足入れ交換
 - 洗濯水栓器具交換
 - 防水パン交換
 - スイッチパネル設置
 - ダウンライト設置
 - 照明器具設置
 - ハウスクリーニング

- 設備など
- オートロック
 - エレベーター
 - 外壁タイル貼り
 - 食器洗浄機
 - 浄水機能付水栓
 - 追焚き機能付バス
 - 浴室乾燥機
 - 浴室内手すり
 - 都市ガス
 - LDK12畳以上
 - 全室フローリング
 - 全室照明付
 - LED照明
 - 宅配ボックス
 - ウォークインクローゼット
 - インターネット対応
 - CATV・BS対応

※図面と現況が異なる場合は、現況を優先と致します。

毎日更新
最新物件一覧
ブラウザのアドレスバーに入力
<http://www.reno-tec.jp/contents/code/list>

国土交通大臣(3)第7356号 干231-0012 横浜市中区相生町 6-113 オーク桜木町ビル9階
株式会社トータルエステート〔横浜本社〕
コールセンター(物件確認・案内受付など) TEL 045-664-1009 FAX 045-680-1258
お下見・ご案内時は事前にお名刺のFAXをお送り下さい。
<http://www.t-estate.com/>

皆様のおかげで
創立20年目
を迎えました

中古マンション求む!
オーナーチェンジも大歓迎!
●手数料: 3% (税込)
●取引態様: 売主 ■情報公開日: 30.5.26