

Re
renotec

Renovation by Total Estate Group
Concept Mansion

◆リノテックマンションシリーズ
“まだ住める家”から“住みたくなる家”に...
貴重な社会資源を最大限に活用し、より素敵で快適な住環境を
愉しんで頂きたいという思いから誕生しました。
トータルエステートが贈るリノベーション(中古マンション再生)を
最大限にカタチに集約されたスタイルです。



当住宅は、リノベーション住宅推進協議会の定める
適合リノベーション住宅のR1基準(マンション専有部内の
給排水管などの重要インフラに検査を行い、2年以上の保証
および住宅履歴が付帯)を満たした<R1住宅>です。

ルネ網島タイムズシンフォニー 205号室

人気の東急東横線!! 都心へのアクセスも便利。
閑静な住宅に佇む122戸の大規模レジデンス

フラット
35\$
適合物件




★販売価格(消費税込)

3LDK 5,090万円

アフターサービス保証付

- 専有面積 81.67㎡
- バルコニー面積 6.47㎡

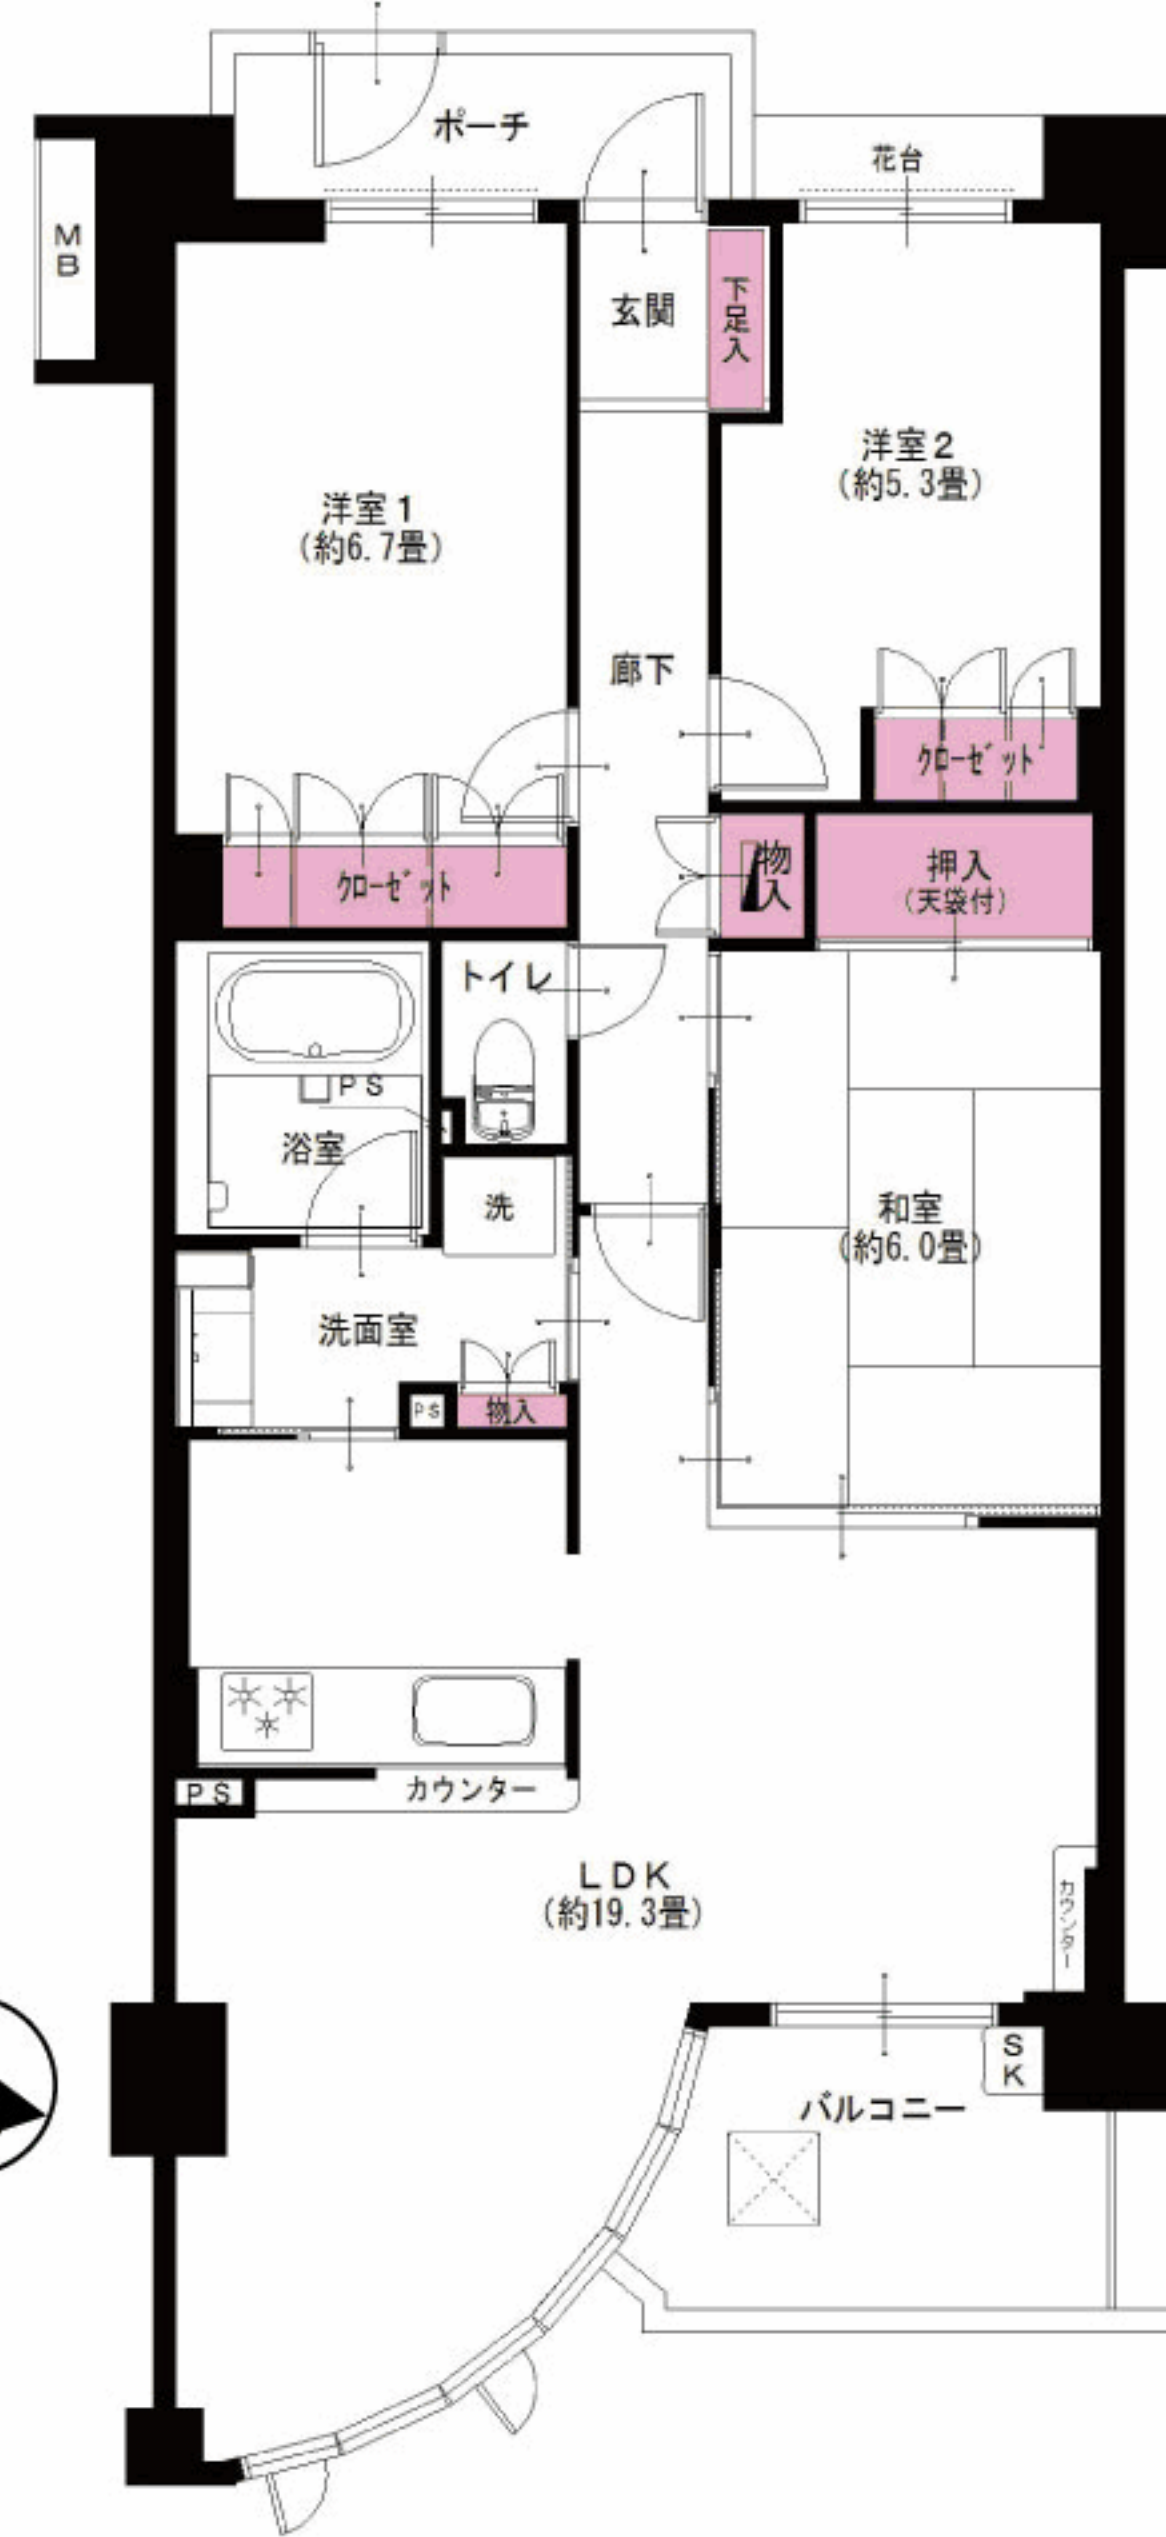

家具付
売
マンション



エアコン
1台付

犬・猫、飼育可
総タイトル張りのお洒落な外観
噴水もある中庭あり

東急東横線
網島駅より...徒歩12分



LIFE INFORMATION

○セブンイレブン	約230m	○イオン駒岡店	約1100m
○ドン・キホーテ	約750m	○ウエルシア横浜網島東店	約160m
○網島東三丁目公園	約350m	○網島東小学校	約550m

リノベーション内容 (平成30年5月完了)

- 畳交換(一畳タイプ)
- 襖交換
- ガスコンロ交換
- キッチン水栓器具交換
- レンジフード交換
- ユニットバス交換
- 洗面台交換
- トイレ交換
- 全室クロス張替
- フローリング一部張替
- CF張替
- 洗濯水栓器具交換
- 防水パン交換
- スイッチパネル設置
- ダウンライト設置
- 照明器具設置
- 玄関人感センサー取付
- ハウスクリーニング

設備など

- オートロック
- エレベーター
- 外壁タイル貼り
- モニター付インターホン
- カウンターキッチン
- 浄水機能付水栓
- 追焚き機能付バス
- 浴室乾燥機
- 浴室内手すり
- 都市ガス
- LDK19畳以上
- 床暖房
- 洋室全室フローリング
- 全室照明付
- LED照明
- スロップシンク
- 人感センサー
- 防犯カメラ
- インターネット対応
- CATV

※図面と現況が異なる場合は、現況を優先と致します。

毎日更新
最新物件一覧
ブラウザのアドレスバーに入力
http://www.reno-tec.jp/contents/code/list

国土交通大臣(3)第7356号 干231-0012 横浜市中区相生町 6-113 オーク桜木町ビル9階
株式会社トータルエステート〔横浜本社〕
コールセンター (物件確認・案内受付など) TEL 045-664-1009 FAX 045-680-1258
お下見・ご案内時は事前にお名刺のFAXをお送り下さい。 http://www.t-estate.com/

TOTAL ESTATE GROUP
皆様のおかげで
創立20年目を迎えました

中古マンション求む!
オーナーチェンジも大歓迎!
●手数料: 3% (税込)
●取引態様: 売主 ■情報公開日: 30.6.18