

Re
renotec

Renovation by Total Estate Group
Concept Mansion

◆リノテックマンションシリーズ

“まだ住める家”から“住みたくなる家”に...
貴重な社会資源を最大限に活用し、
より素敵で快適な住環境を
愉しんで頂きたいという思いから誕生しました。
トータルエステートが贈る
リノベーション(中古マンション再生)を
最大限にカタチに集約されたスタイルです。

パレ・ドール日本橋 802号室

6沿線9駅が徒歩10分圏内の立地と内装が魅力
白を基調としたデザイナーズリノベーション


★販売価格(消費税込)
1LDK 3,390万円
アフターサービス保証付

●専有面積 44.19㎡
●バルコニー面積 4.69㎡

お客様の
さらなる
安心の為に



【イメージ写真】写真は一例です。実際のものとは異なる場合がございます。

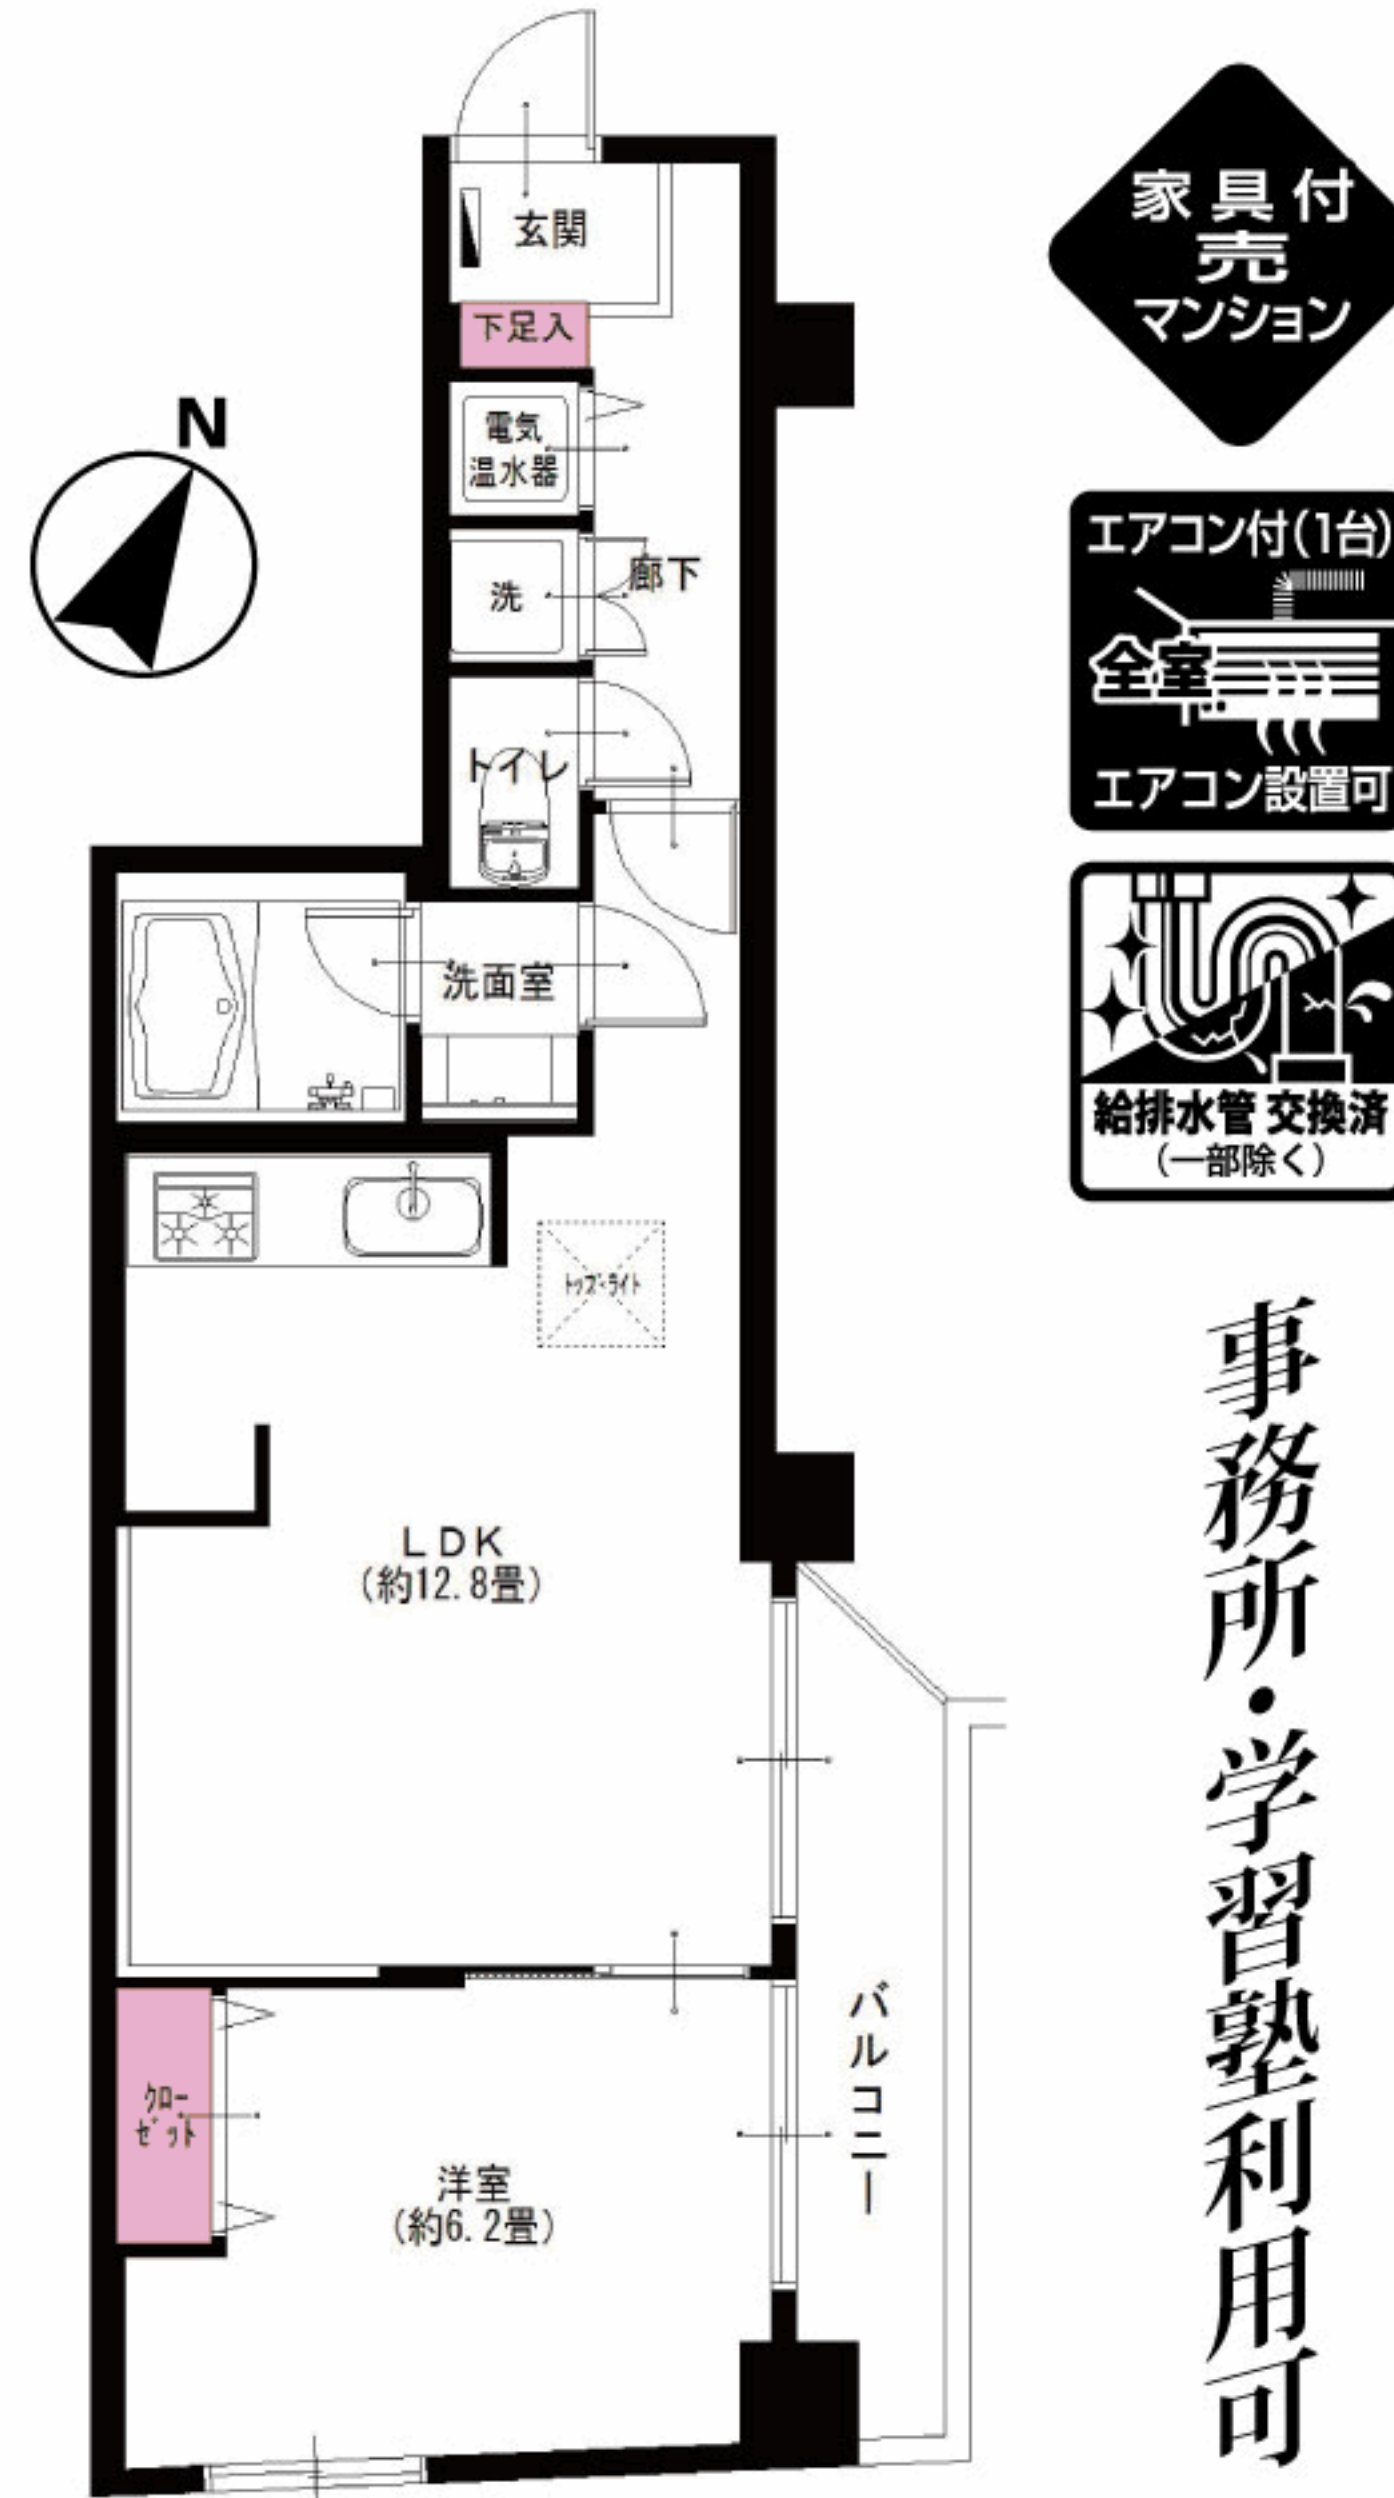

都営浅草線、日比谷線 人形町駅より 徒歩3分
半蔵門線 水天宮前駅より 徒歩7分
銀座線、都営浅草線、東西線 日本橋駅より 徒歩10分



LIFE INFORMATION
○セブンイレブン約130m
○まいばすけっと約60m
○高野歯科医院約22m
○東京織物健康保険組合診療所(内科)約120m
○堀留児童公園約40m
○日本橋小舟町郵便局約300m

リノベーション内容(平成30年2月完了)

- 電気温水器交換
- システムキッチン交換
- ユニットバス交換
- 洗面台交換
- トイレ交換
- 全室クロス張替
- 全フローリング張替
- 全建具交換
- フロアタイル張替
- 下足入れ交換
- 洗濯水栓器具交換
- 防水パン交換
- スイッチパネル交換
- ダウンライト設置
- 照明器具設置
- インターフォン交換
- エコカラット設置(LD・廊下)
- 玄関人感センサー取付
- ハウスクリーニング

設備など

- エレベーター
- 外壁タイル貼り
- 上階部屋なし
- 最上階
- モニター付
インターフォン
- 食器洗浄機
- 浄水機能付水栓
- 浴室乾燥機
- 浴室内手すり
- 都市ガス
- LDK12畳以上
- 全室フローリング
- 全室照明付
- LED照明
- 人感センサー

※図面と現況が異なる場合は、現況を優先と致します。

毎日更新
最新物件一覧

広告承諾

ブラウザのアドレスバーに入力

<http://www.reno-tec.jp/contents/code/list>

国土交通大臣(3)第7356号 庁231-0012 横浜市中区相生町 6-113 オーク桜木町ビル9階

株式会社トータルエステート〔横浜本社〕

コールセンター (物件確認・案内受付など) TEL 045-664-1009 FAX 045-680-1258

お下見・ご案内時は事前にお名刺のFAXをお送り下さい。

<http://www.t-estate.com/>



皆様のおかげで
創立20年目
を迎えました

中古マンション求む!

オーナーチェンジも大歓迎!

●手数料: 3% (税込)
●取引態様: 売主 ■情報公開日: 30.3.5