

Re
renotec

Renovation by Total Estate Group
Concept Mansion

◆リノテックマンションシリーズ

“まだ住める家”から
“住みたくなる家”に…

物件番号
Y4175811

貴重な社会資源を最大限に活用し、
より素敵で快適な住環境を
愉しんで頂きたいという思いから誕生しました。
トータルエステートが贈る
リノベーション(中古マンション再生)を
最大限にカタチに集約されたスタイルです。

ヴィラヴェール藤沢 201 号室

人気の角部屋!南・西向き2面バルコニー!陽当り・通風良好♪
全居室6畳以上!キッチンに窓あり♪

★販売価格(消費税込)
3LDK 1,490万円

- 専有面積 66.60㎡
- バルコニー面積 10.39㎡




※平成25年11月にリノベーション工事実施後、平成26年6月から平成30年9月まで居住用として使用されております。
今回の売却に伴う、給湯器・給排水管・その他住宅設備の新規交換は行っておりません。

設備など

- | | | |
|-----------------------|-------------|---------------|
| ●オートロック | ●浴室乾燥機 | ●防犯カメラ |
| ●エレベーター | ●浴室内手すり | ●宅配ボックス |
| ●外壁タイル貼り | ●シャンプードレッサー | ●ウォークインクローゼット |
| ●角部屋 | ●都市ガス | ●インターネット対応 |
| ●キッチンに窓有 | ●洋室全室フローリング | ●CATV |
| ●浄水機能付水栓 | ●全室照明付 | ●BS対応 |
| ●追焚き機能付バス | ●2面バルコニー | |
| ●平成25年11月、リノベーション履歴有り | | |
- | | | |
|-----------|------------|-------|
| 全室クロス張替 | 畳交換 | 洗面台交換 |
| 全フローリング張替 | システムキッチン交換 | トイレ交換 |
| 全建具交換 | ユニットバス交換 | 給湯器交換 |

三方向窓有り
開放感あります♪

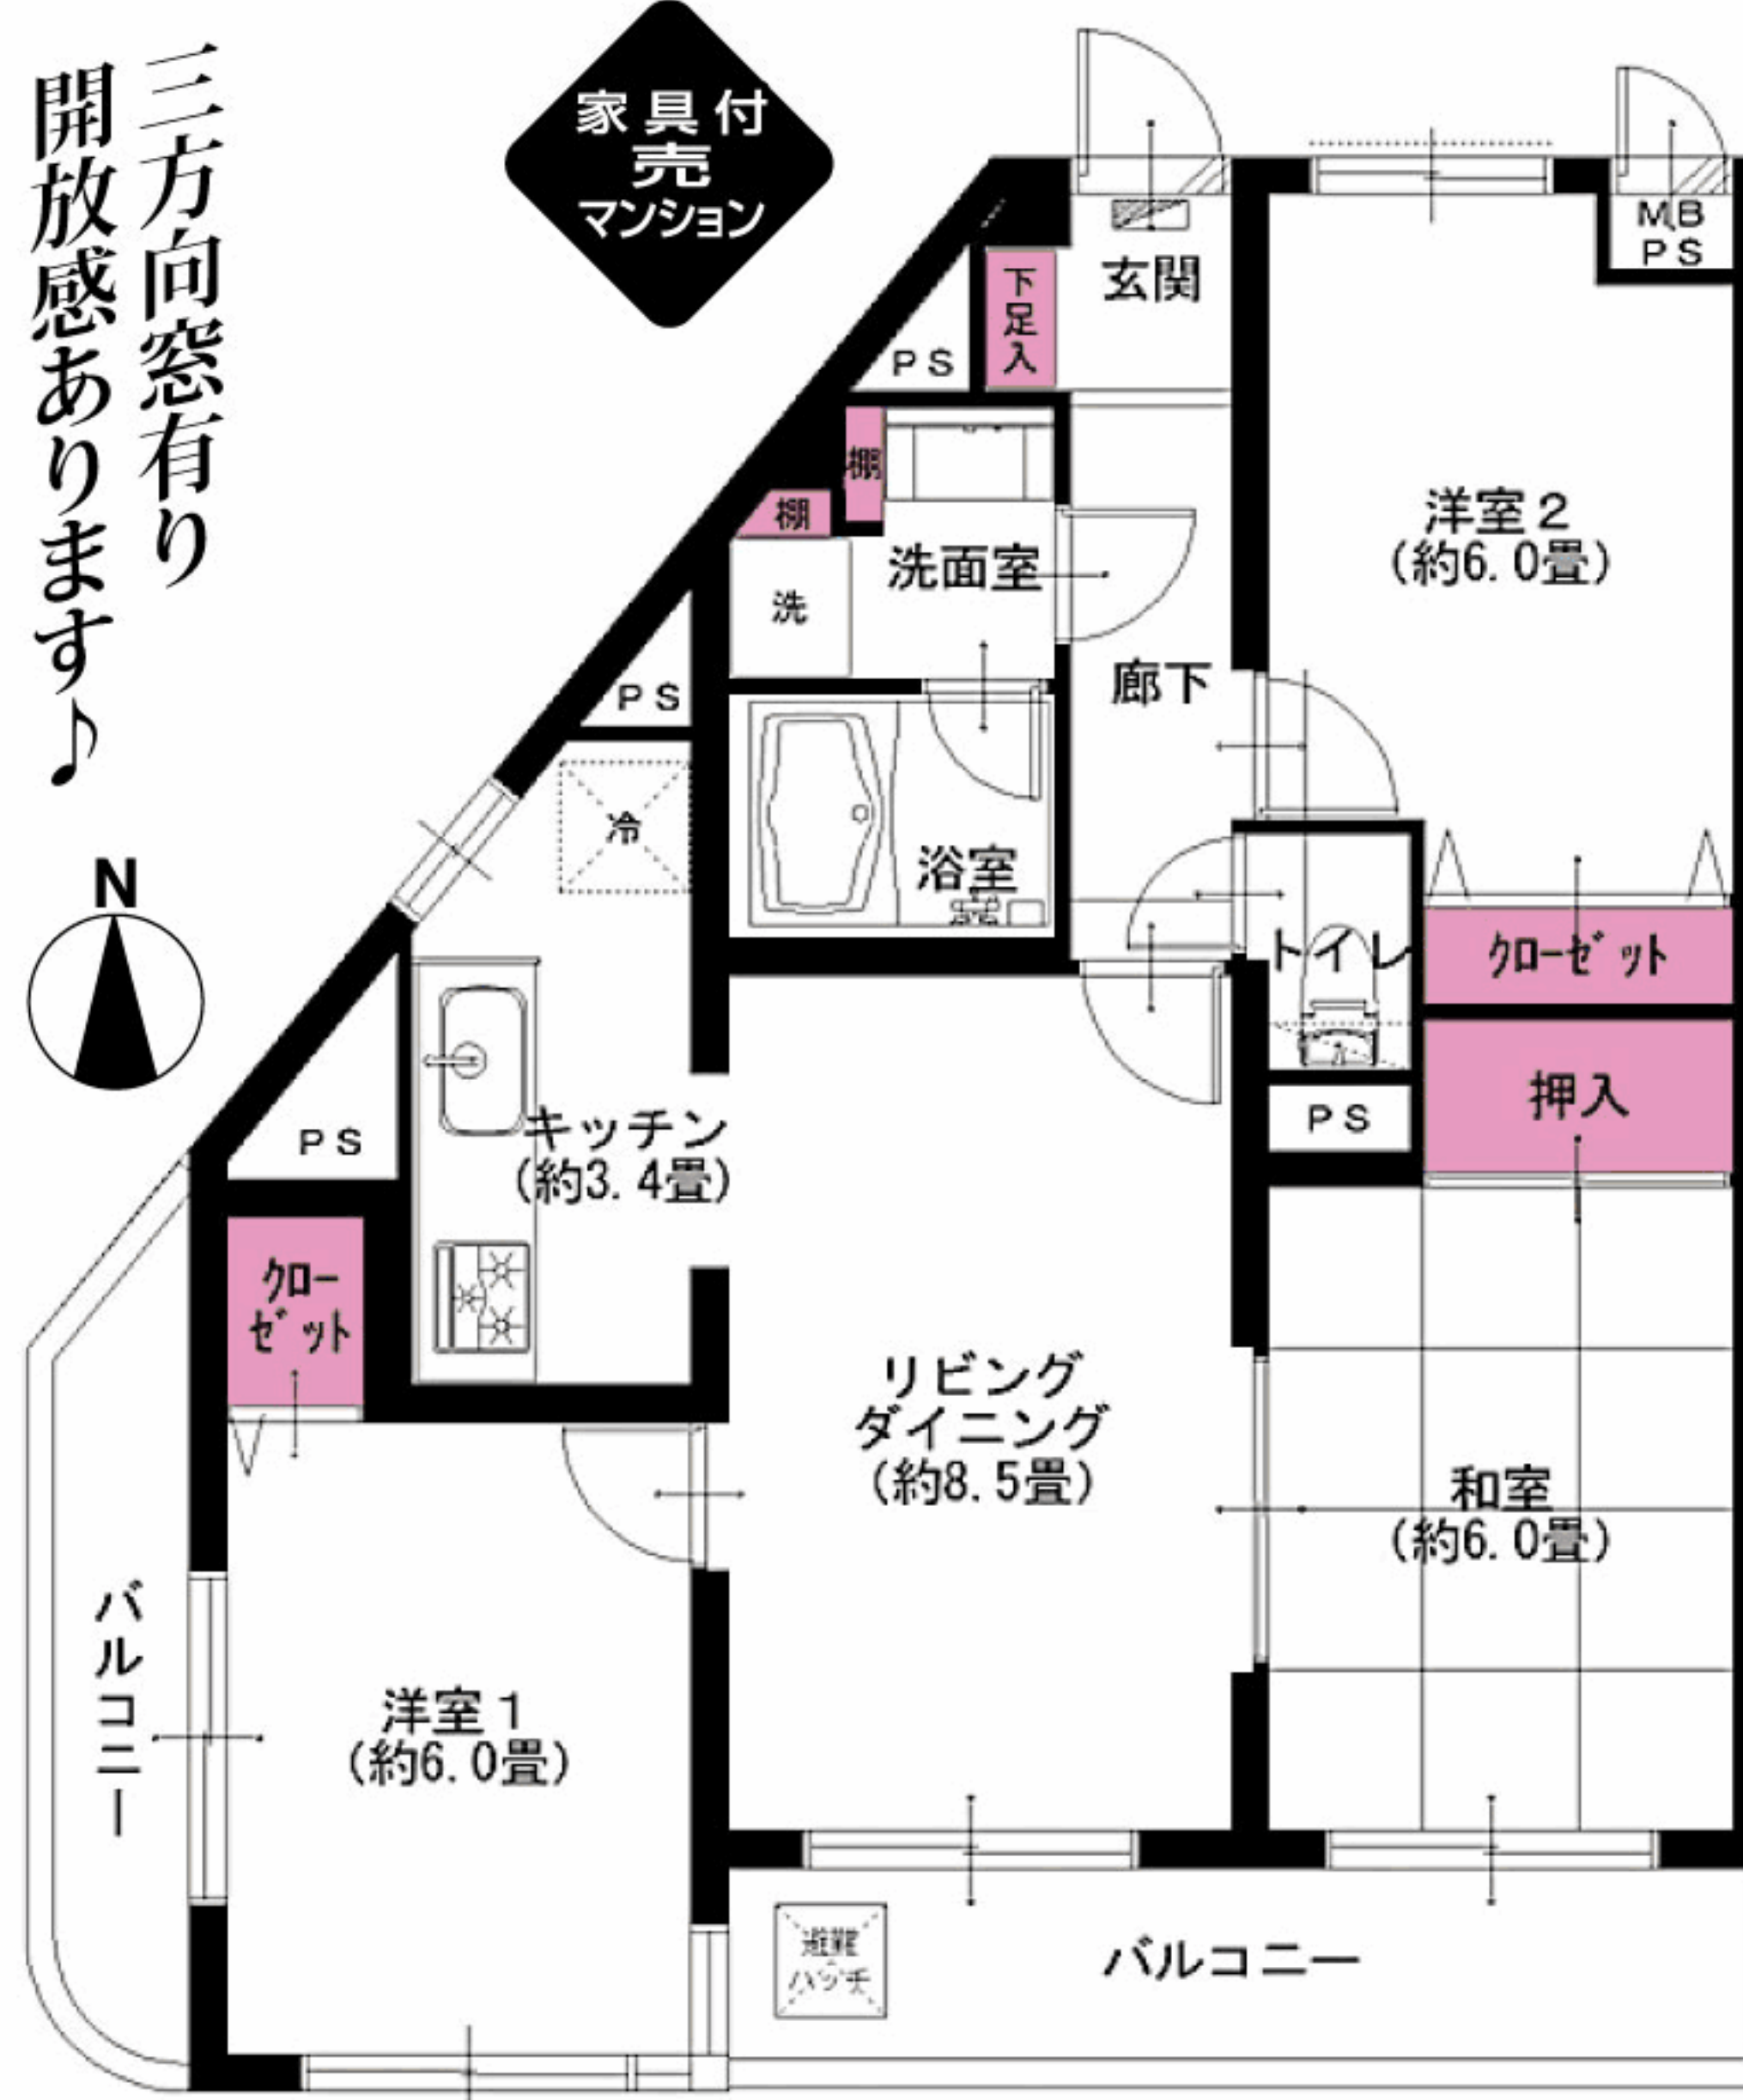

※図面と現況が異なる場合は、現況を優先と致します。



LIFE INFORMATION
○ファミリーマート藤沢稲荷店…約230m ○藤沢台町郵便局…約970m
○やまか本町店…約1100m ○ドラッグストアウェルシア本藤沢店…約630m

- 所在地/神奈川県藤沢市稲荷1-11-1
- 構造・階数/鉄筋コンクリート造4階建2階部分
- 築年月/平成7年1月
- 現況/空室
- 引渡日/即可
- 用途地域/第1種中高層住居専用地域
- 総戸数/15戸
- 管理費/9,570円
- 修繕積立金/16,120円
- 土地権利/所有権
- 分譲会社/(株)荏原製作所
- 施工会社/(株)武井建設
- 設計会社/(株)ビゾン建築設計事務所
- 管理会社/(株)荏原エージェンシー
- 管理形態/一部委託(巡回)
- 駐車場/空有(H30.11現在)月額10,000円
- 駐輪場/空無(H30.11現在)無償
- バイク置場/敷地内無
- ペット飼育/迷惑・危害を与える恐れのあるもの不可
- 学区/本町小学校、第一中学校
- 備考:H30年度固定税額/98,800円

毎日更新
最新物件一覧
広告承諾
ブラウザのアドレスバーに入力
<http://www.reno-tec.jp/contents/code/list>

国土交通大臣(3)第7356号 ㊦231-0012 横浜市中区相生町6-113 オーク桜木町ビル9階
株式会社トータルエステート〔横浜本社〕 FAX045-680-1258
物件確認ダイヤル **050-3186-4129**
お問合せの際は物件名横にある物件番号をご確認下さい。 <http://www.t-estate.com/>

皆様のおかげで
創立20年目
を迎えました
TOTAL ESTATE GROUP

中古マンション求む!
オーナーチェンジも大歓迎!
●手数料:3%(税込)
●取引態様:売主 ■情報公開日:30.12.3