

Re  
renotec

Renovation by Total Estate Group  
Concept Mansion

◆リノテックマンションシリーズ  
“まだ住める家”から“住みたくなる家”に…  
貴重な社会資源を最大限に活用し、より素敵で快適な住環境を  
愉しんで頂きたいという思いから誕生しました。  
トータルエステートが贈るリノベーション(中古マンション再生)を  
最大限にカタチに集約されたスタイルです。



当住宅は、リノベーション住宅推進協議会の定める  
適合リノベーション住宅のR1基準(マンション専有部内の  
給排水管などの重要インフラに検査を行い、2年以上の保証  
および住宅履歴が付帯)を満たした「R1住宅」です。

# 久末アーバンコンフォート 805号室

閑静な住宅街 総戸数101戸の大規模マンション  
オートロック付きの新耐震基準物件 管理体制良好


フラット  
**35S**  
適合物件

住宅  
ローン  
減税  
適合物件

★販売価格(消費税込)  
**3LDK 1,890万円**

アフターサービス保証付

●専有面積 **69.58㎡**  
●バルコニー面積 **3.91㎡**

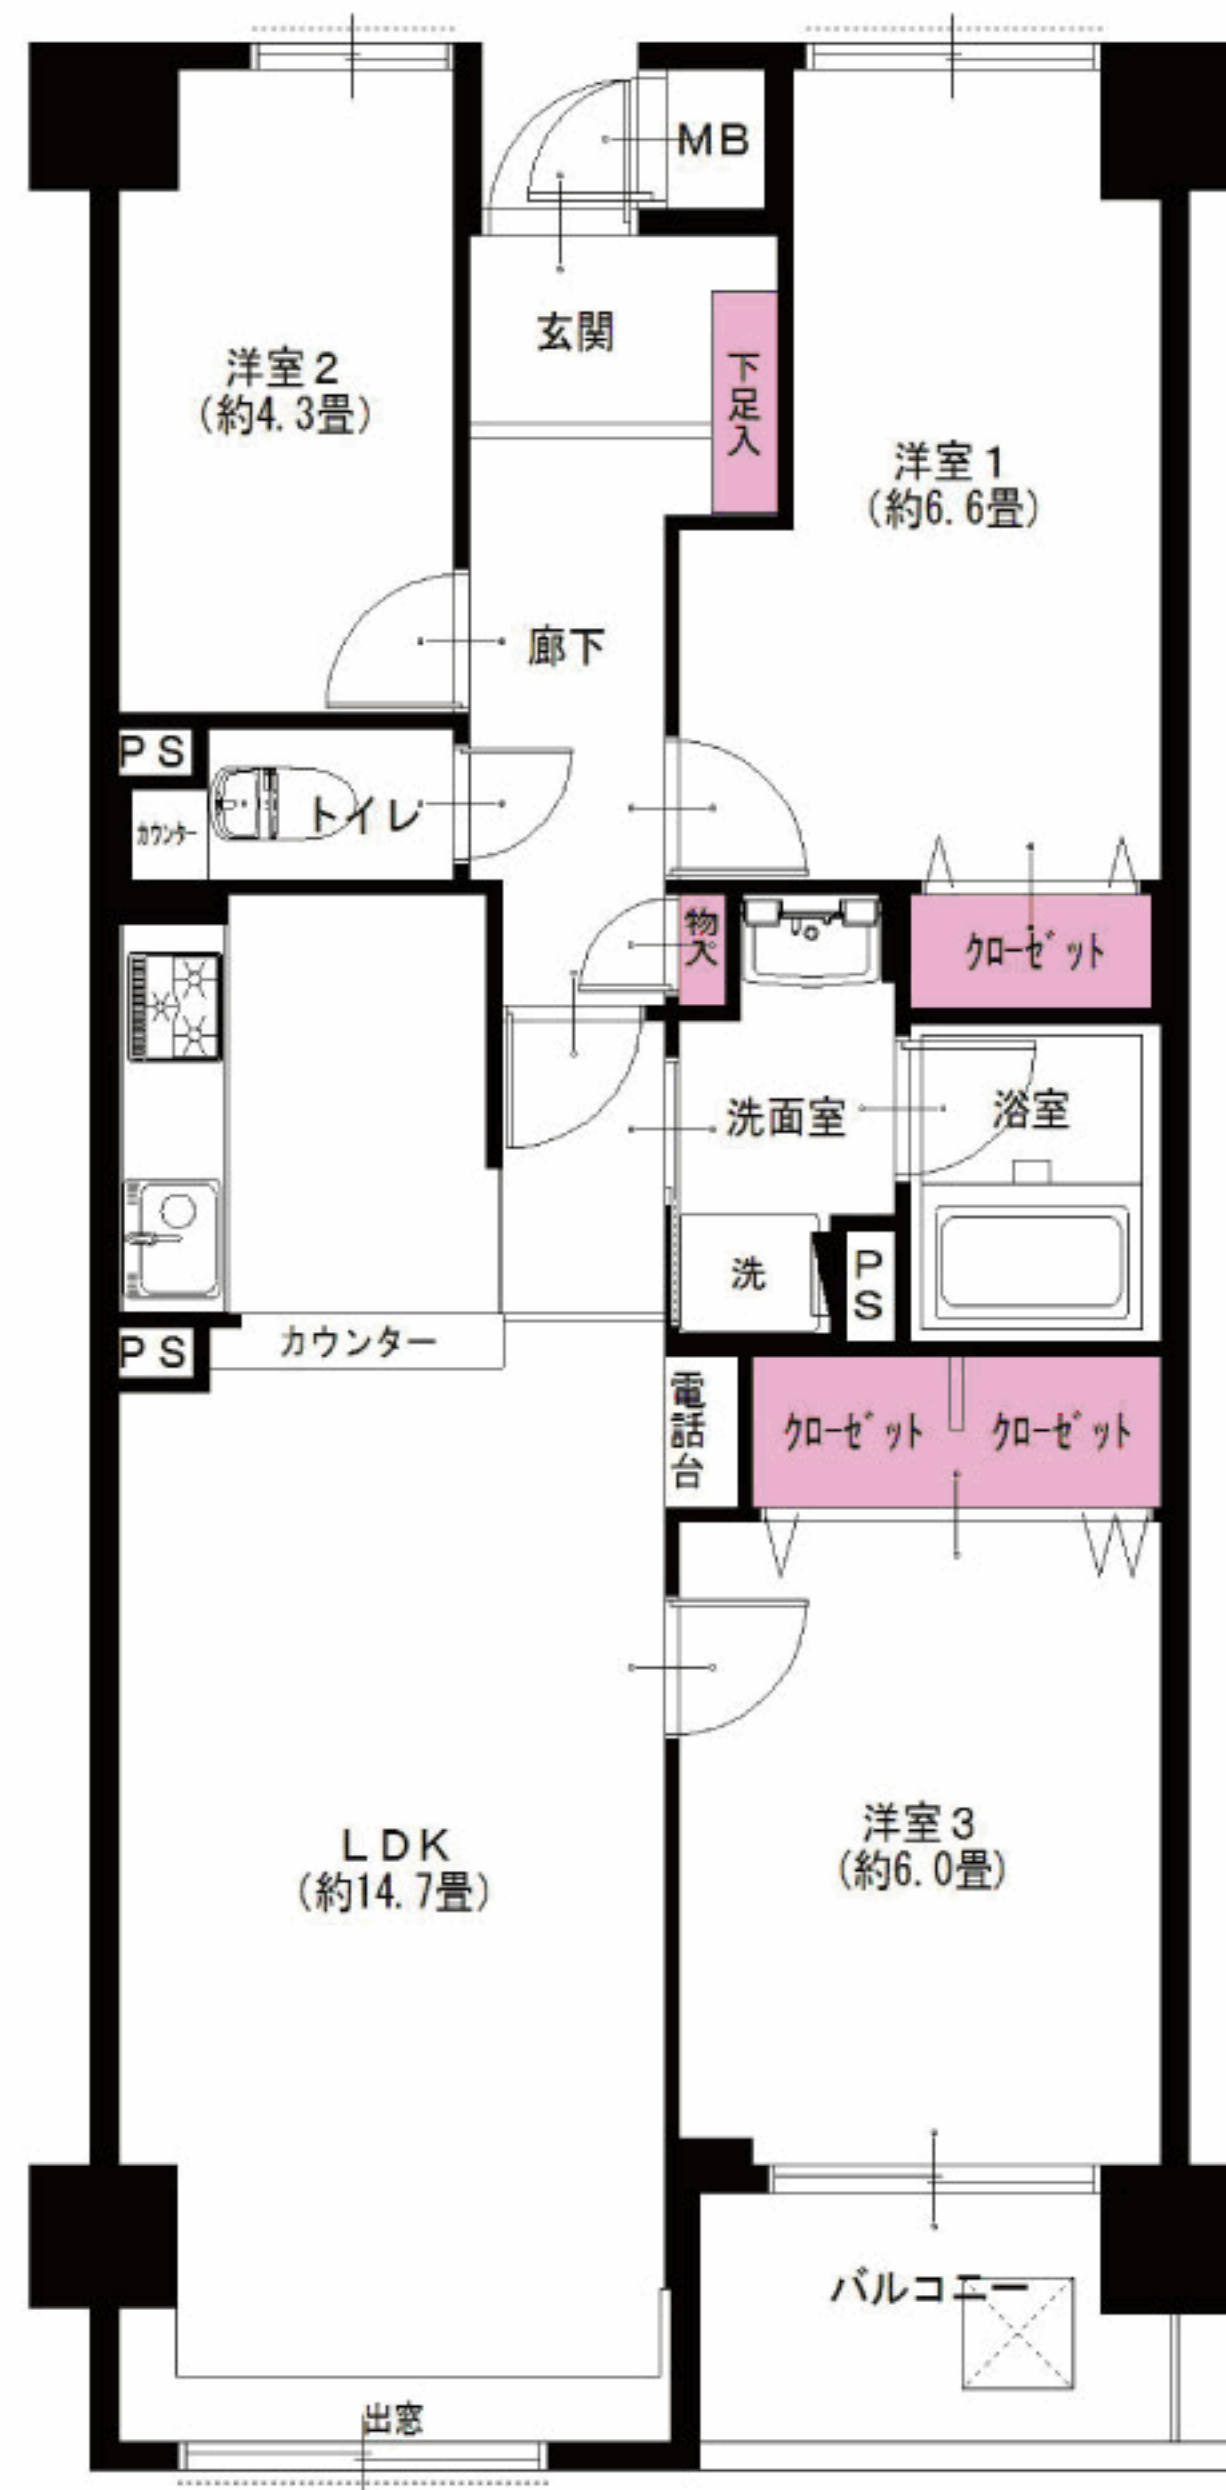

家具付  
売  
マンション

エアコン  
1台付

「日吉」「鷺沼」へのバス豊富♪  
充実のフルリフォーム  
広々14.7畳のLDKです♪

東急東横線 日吉駅よりバス15分、  
久末団地停…徒歩3分  
東急田園都市線 鷺沼駅よりバス15分、  
妙法寺下停…徒歩8分



LIFE INFORMATION  
○久末後谷公園 ……約20m ○セブンイレブン川崎久末団地…約100m  
○山本記念病院 ……約650m ○川崎久末郵便局 ……約450m

リノベーション内容 (平成30年3月完了)

- 給湯器交換
- システムキッチン交換
- ユニットバス交換
- 洗面台交換
- トイレ交換
- 全室クロス張替
- 全フローリング張替
- 全建具交換
- CF張替
- 下足入れ交換
- 洗濯水栓器具交換
- 防水パン交換
- スイッチパネル交換
- ダウンライト設置
- 玄関人感センサー取付
- ハウスクリーニング

設備など

- オートロック
- エレベーター
- 外壁タイル貼り
- 浴室乾燥機
- 浴室内手すり
- 都市ガス
- LDK14畳以上
- 全室フローリング
- 全室照明付
- LED照明
- 24時間換気システム
- 防犯カメラ
- インターネット対応
- CATV



※図面と現況が異なる場合は、現況を優先と致します。

毎日更新  
最新物件一覧  
ブラウザのアドレスバーに入力  
http://www.reno-tec.jp/contents/code/list

国土交通大臣(3)第7356号 庁231-0012 横浜市中区相生町6-113 オーク桜木町ビル9階  
株式会社トータルエステート〔横浜本社〕  
コールセンター (物件確認・案内受付など) TEL 045-664-1009 FAX 045-680-1258  
お下見・ご案内時は事前にお名刺のFAXをお送り下さい。 http://www.t-estate.com/

TOTAL ESTATE GROUP  
皆様のおかげで  
創立20年目を迎えました

中古マンション求む!  
オーナーチェンジも大歓迎!  
●手数料: 3% (税込)  
●取引態様: 売主 ■情報公開日: 30.4.19