

Re
renotec

Renovation by Total Estate Group
Concept Mansion

◆リノテックマンションシリーズ

“まだ住める家”から“住みたくなる家”に...
貴重な社会資源を最大限に活用し、
より素敵で快適な住環境を
愉しんで頂きたいという思いから誕生しました。
トータルエステートが贈る
リノベーション(中古マンション再生)を
最大限にカタチに集約されたスタイルです。

ニックハイム綱島第7 507号室

「綱島」駅徒歩4分の好立地

1階にTSUTAYA、目の前にイトーヨーカドー等 商業施設充実

★販売価格(消費税込)
2DK+W
2,790万円
アフターサービス保証付


●専有面積 43.08㎡
●バルコニー面積 5.60㎡

お客様の
さらなる
安心の為に



【イメージ写真】写真は一例です。実際のものとは異なる場合がございます。

大型WIC設置で収納充実
前面建物なく陽当たり良好です

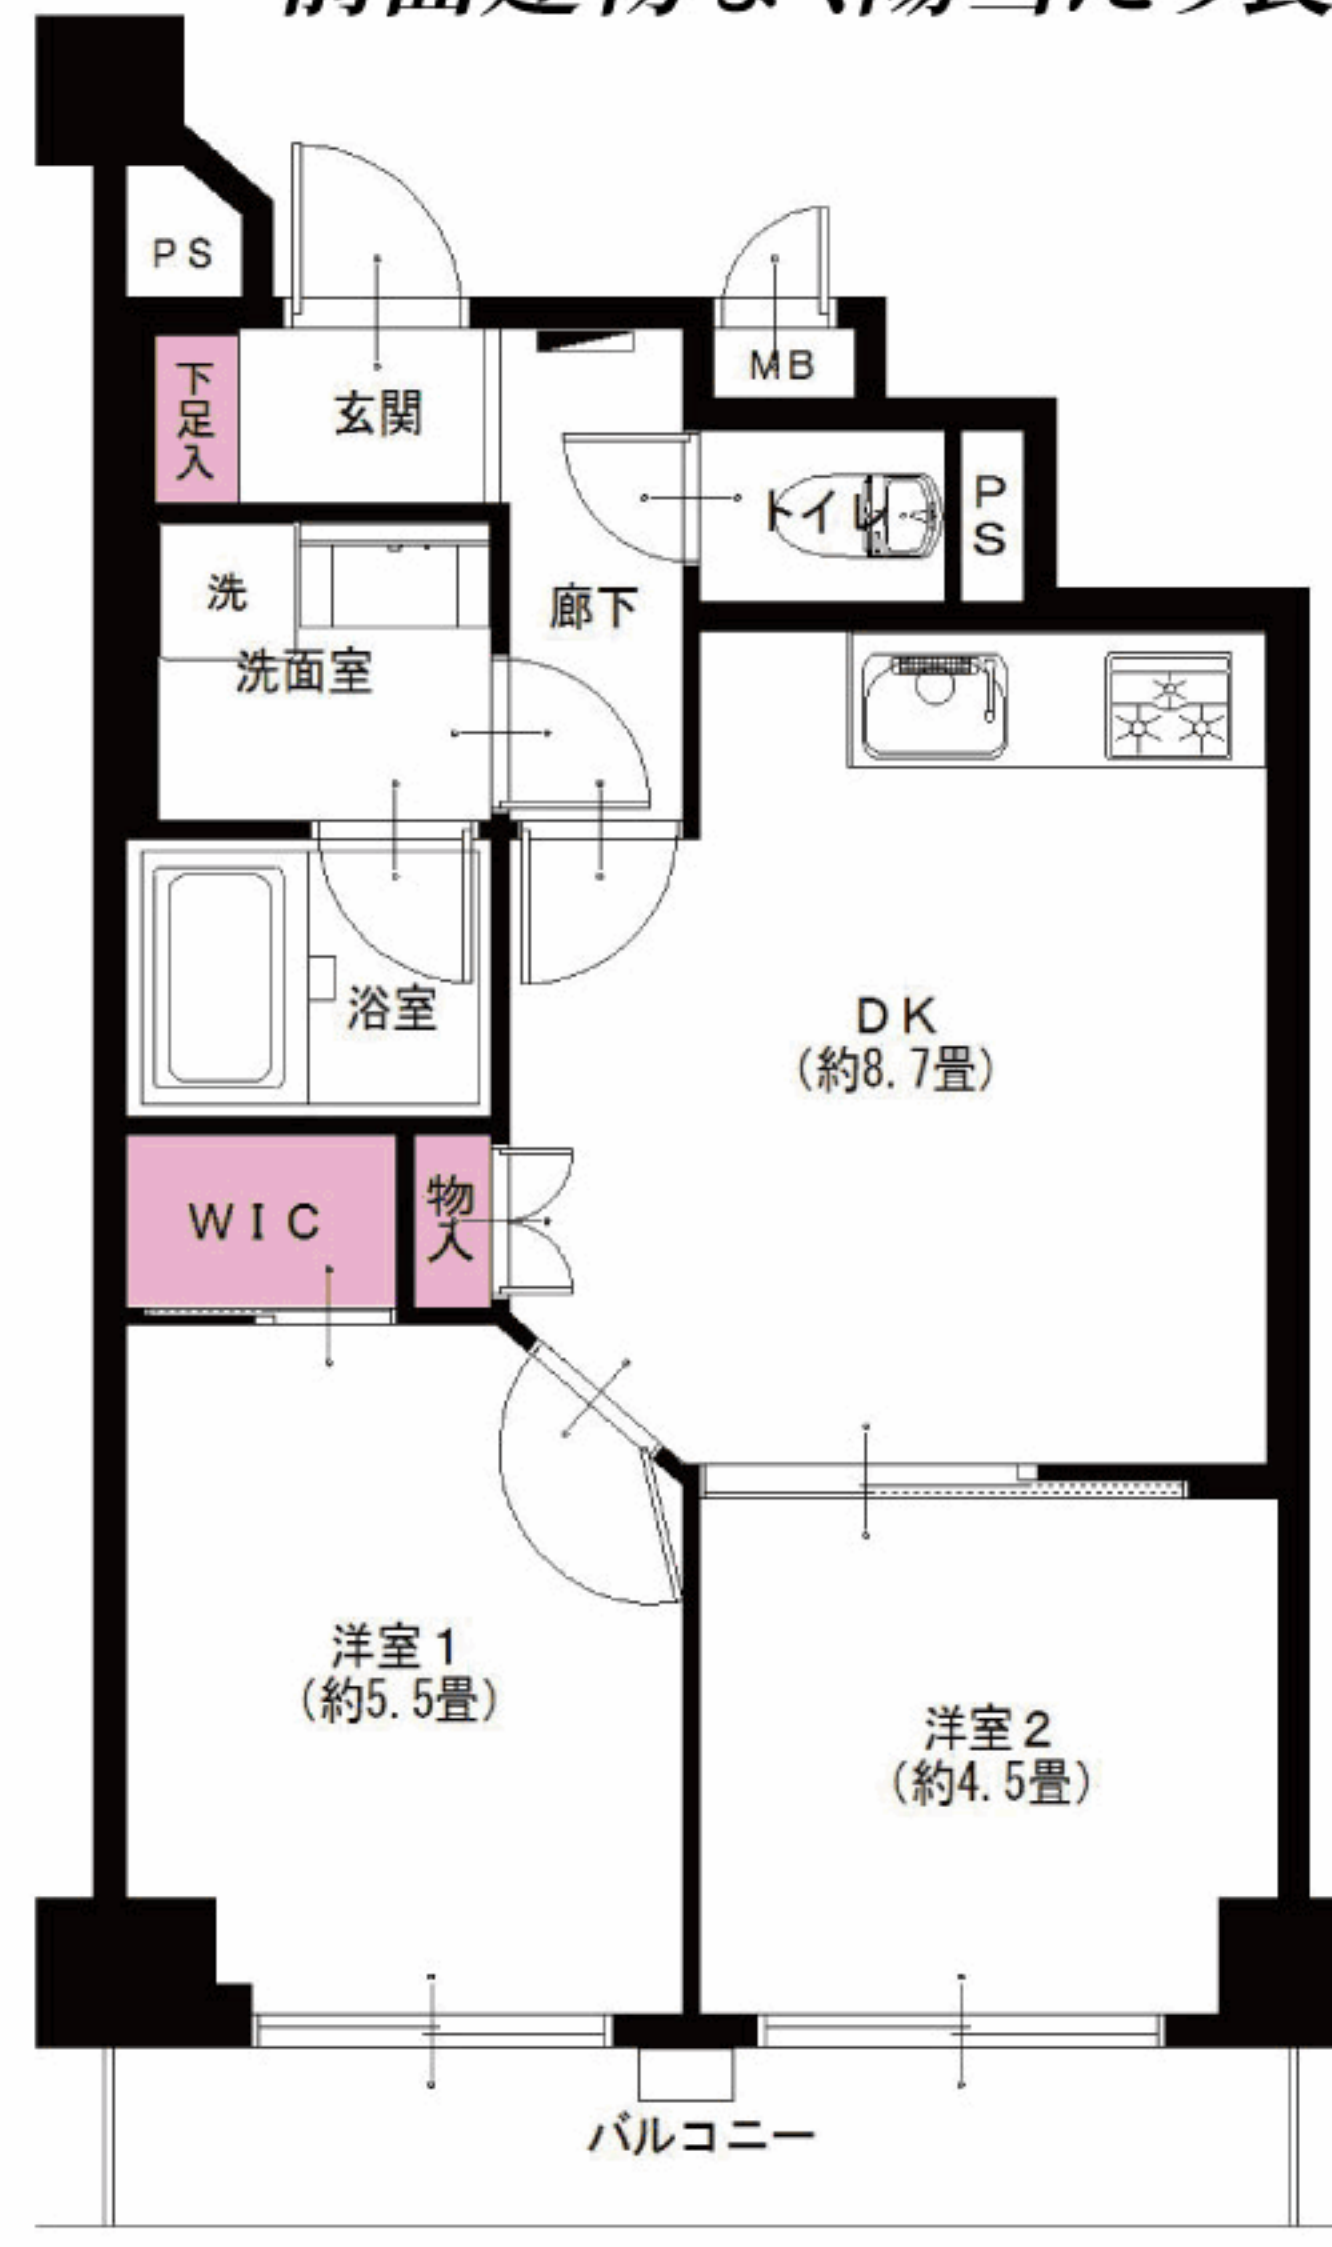

家具付
売
マンション

エアコン付(1台)
全室
エアコン設置可

給排水管交換済
(一部除く)



東急東横線
綱島駅より.....徒歩4分

LIFE INFORMATION
○イトーヨーカドー綱島店...約20m ○セブンイレブン横浜綱島西3丁目店...約260m
○ハックドラッグ綱島西店...約100m ○綱島公園...約750m
○まいばすけっと綱島西2丁目店...約100m ○TSUTAYA...棟内一階

リノベーション内容 (平成30年3月完了)

- 給湯器交換
- システムキッチン交換
- ユニットバス交換
- 洗面台交換
- トイレ交換
- 全室クロス張替
- 全フローリング張替
- 全建具交換
- CF張替
- 下足入れ交換
- 洗濯水栓器具交換
- 防水パン交換
- スイッチパネル交換
- ダウンライト設置
- 玄関人感センサー取付
- ハウスクリーニング

設備など

- エレベーター
- モニター付インターフォン
- 浄水機能付水栓
- 追焚き機能付バス
- 浴室乾燥機
- 浴室内手すり
- 都市ガス
- 全室フローリング
- 全室照明付
- LED照明
- トランクルーム
- 人感センサー
- ウォークインクローゼット
- インターネット対応
- CATV

※図面と現況が異なる場合は、現況を優先と致します。

毎日更新
最新物件一覧

広告承諾

ブラウザのアドレスバーに入力

<http://www.reno-tec.jp/contents/code/list>

国土交通大臣(3)第7356号 庁231-0012 横浜市中区相生町 6-113 オーク桜木町ビル9階

株式会社トータルエステート〔横浜本社〕

コールセンター (物件確認・案内受付など) TEL 045-664-1009 FAX 045-680-1258

お下見・ご案内時は事前にお名刺のFAXをお送り下さい。

<http://www.t-estate.com/>



皆様のおかげで
創立20年目
を迎えました

中古マンション求む!

オーナーチェンジも大歓迎!

●手数料: 3% (税込)
●取引態様: 売主 ■情報公開日: 30.3.12