

Re
renotec

Renovation by Total Estate Group
Concept Mansion

◆リノテックマンションシリーズ
“まだ住める家”から“住みたくなる家”に…
貴重な社会資源を最大限に活用し、より素敵で快適な住環境を
楽しんで頂きたいという思いから誕生しました。
トータルエステートが贈るリノベーション(中古マンション再生)を
最大限にカタチに集約されたスタイルです。



当住宅は、リノベーション住宅推進協議会の定める
適合リノベーション住宅のR1基準(マンション専有部内の
給排水管などの重要インフラに検査を行い、2年以上の保証
および住宅履歴が付帯)を満たした「R1住宅」です。

ライオンズヒルズ妙蓮寺 105号室

2路線利用可能! 専用庭付き!
病院やスーパーも近くにあり住環境良好!

フラット
35S
適合物件

住宅
ローン
減税
適合物件


★販売価格(消費税込)
3LDK+W
3,990万円

アフターサービス保証付

- 専有面積 68.70㎡
- テラス面積 6.60㎡
- 専用庭面積 6.60㎡



【イメージ写真】写真は一例です。実際のものとは異なる場合がございます。

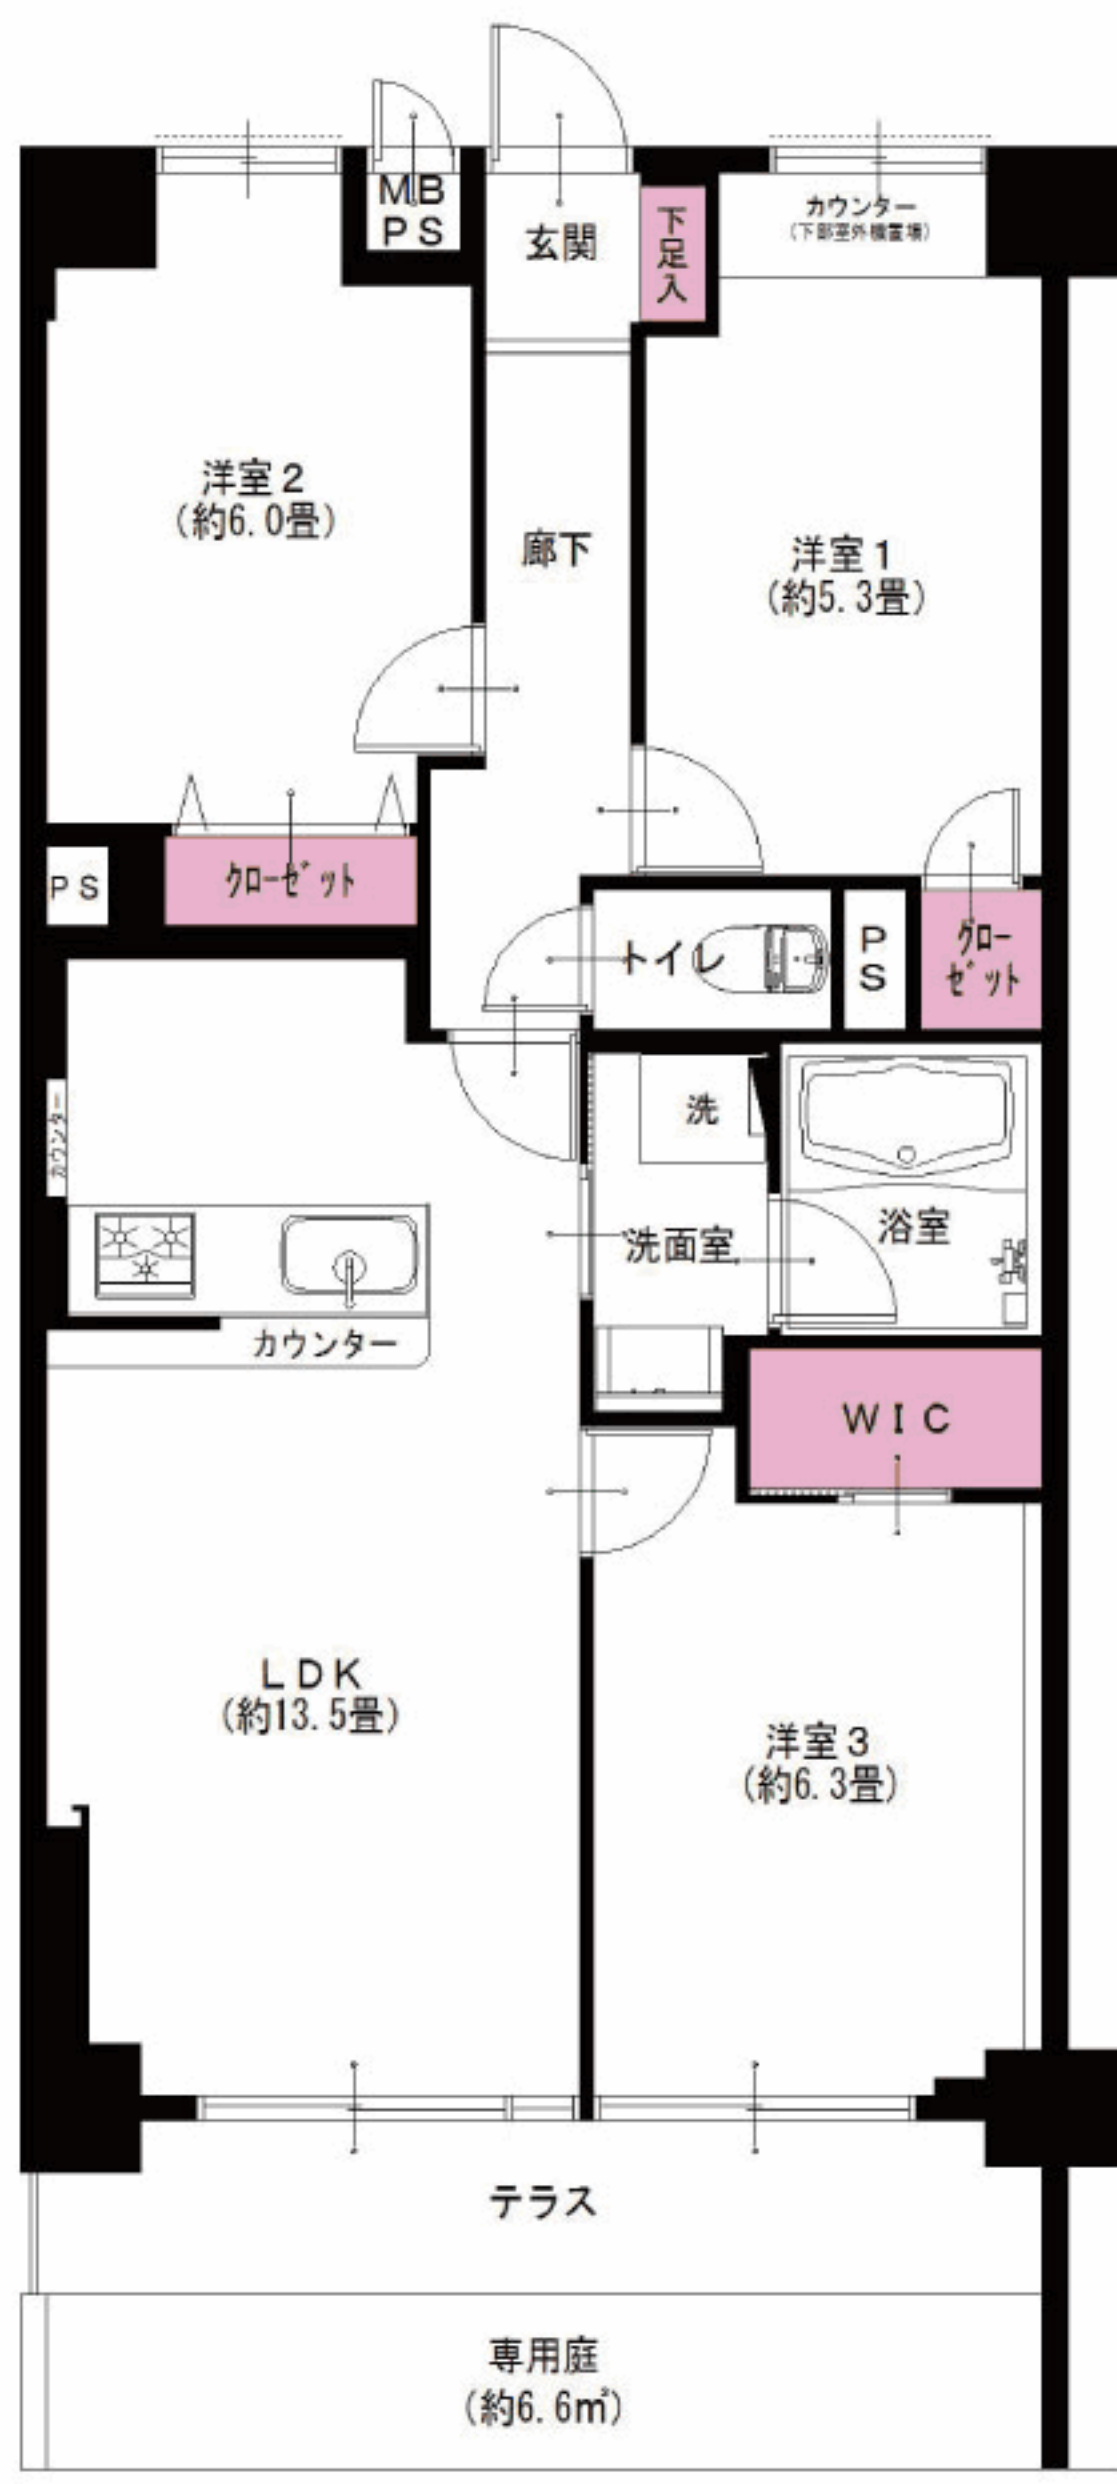

家具付
売
マンション

ペットOK
犬・猫2匹まで可

エアコン付(1台)
全室
エアコン設置可



東急東横線 横浜市営地下鉄ブルーライン
妙蓮寺駅・岸根公園駅より…徒歩11分

LIFE INFORMATION
○ローソン 篠原東一丁目店 ……約350m ○篠原小学校 ……約660m
○トップフレッシュマーケット岸根店 ……約600m ○岸根公園 ……約800m

- リノベーション内容 (平成30年5月完了)
- システムキッチン交換
 - ユニットバス交換
 - 洗面台交換
 - トイレ交換
 - 全室クロス張替
 - 全フローリング張替
 - 全建具交換
 - フロアタイル張替
 - 下足入れ交換
 - 洗濯水栓器具交換
 - 防水パン交換
 - スイッチパネル設置
 - ダウンライト設置
 - 照明器具設置
 - ハウスクリーニング
 - エコカラット設置(洋室3)

- 設備など
- オートロック
 - エレベーター
 - 外壁タイル貼り
 - カウンターキッチン
 - 食器洗浄機
 - 浄水機能付水栓
 - 追焚き機能付バス
 - 浴室乾燥機
 - 浴室内手すり
 - 都市ガス
 - LDK13畳以上
 - 全室フローリング
 - 全室照明付
 - LED照明
 - ウォークインクローゼット
 - インターネット対応
 - BS対応

※図面と現況が異なる場合は、現況を優先と致します。

毎日更新
最新物件一覧
広告承諾
ブラウザのアドレスバーに入力
<http://www.reno-tec.jp/contents/code/list>

国土交通大臣(3)第7356号 干231-0012 横浜市中区相生町 6-113 オーク桜木町ビル9階
株式会社トータルエステート〔横浜本社〕
コールセンター (物件確認・案内受付など) TEL 045-664-1009 FAX 045-680-1258
お下見・ご案内時は事前にお名刺のFAXをお送り下さい。 <http://www.t-estate.com/>

皆様のおかげで
創立20年目
を迎えました
TOTAL ESTATE GROUP

中古マンション求む!
オーナーチェンジも大歓迎!
●手数料: 3% (税込)
●取引態様: 売主 ■情報公開日: 30.5.14