

Re
renotec

Renovation by Total Estate Group
Concept Mansion

◆リノテックマンションシリーズ
“まだ住める家”から“住みたくなる家”に...
貴重な社会資源を最大限に活用し、より素敵で快適な住環境を
愉しんで頂きたいという思いから誕生しました。
トータルエステートが贈るリノベーション(中古マンション再生)を
最大限にカタチに集約されたスタイルです。



当住宅は、リノベーション住宅推進協議会の定める
適合リノベーション住宅のR1基準(マンション専有部内の
給排水管などの重要インフラに検査を行い、2年以上の保証
および住宅履歴が付帯)を満たした「R1住宅」です。

ヒルズ寺尾壱番館 501号室

南西角部屋・上階部屋なし・広々4LDK+ファミリークローゼット
閑静な住宅地・近隣に公園有り・3駅利用可能

★販売価格(消費税込)
4LDK+W
2,790万円
アフターサービス保証付

●専有面積 95.59㎡
●バルコニー面積 17.52㎡

お客様の
さらなる
安心の為に





家具付
売
マンション

ペットOK

エアコン付(1台)
全室
エアコン設置可

給排水管交換済
(一部除く)

室内の情報を
ご覧いただけます

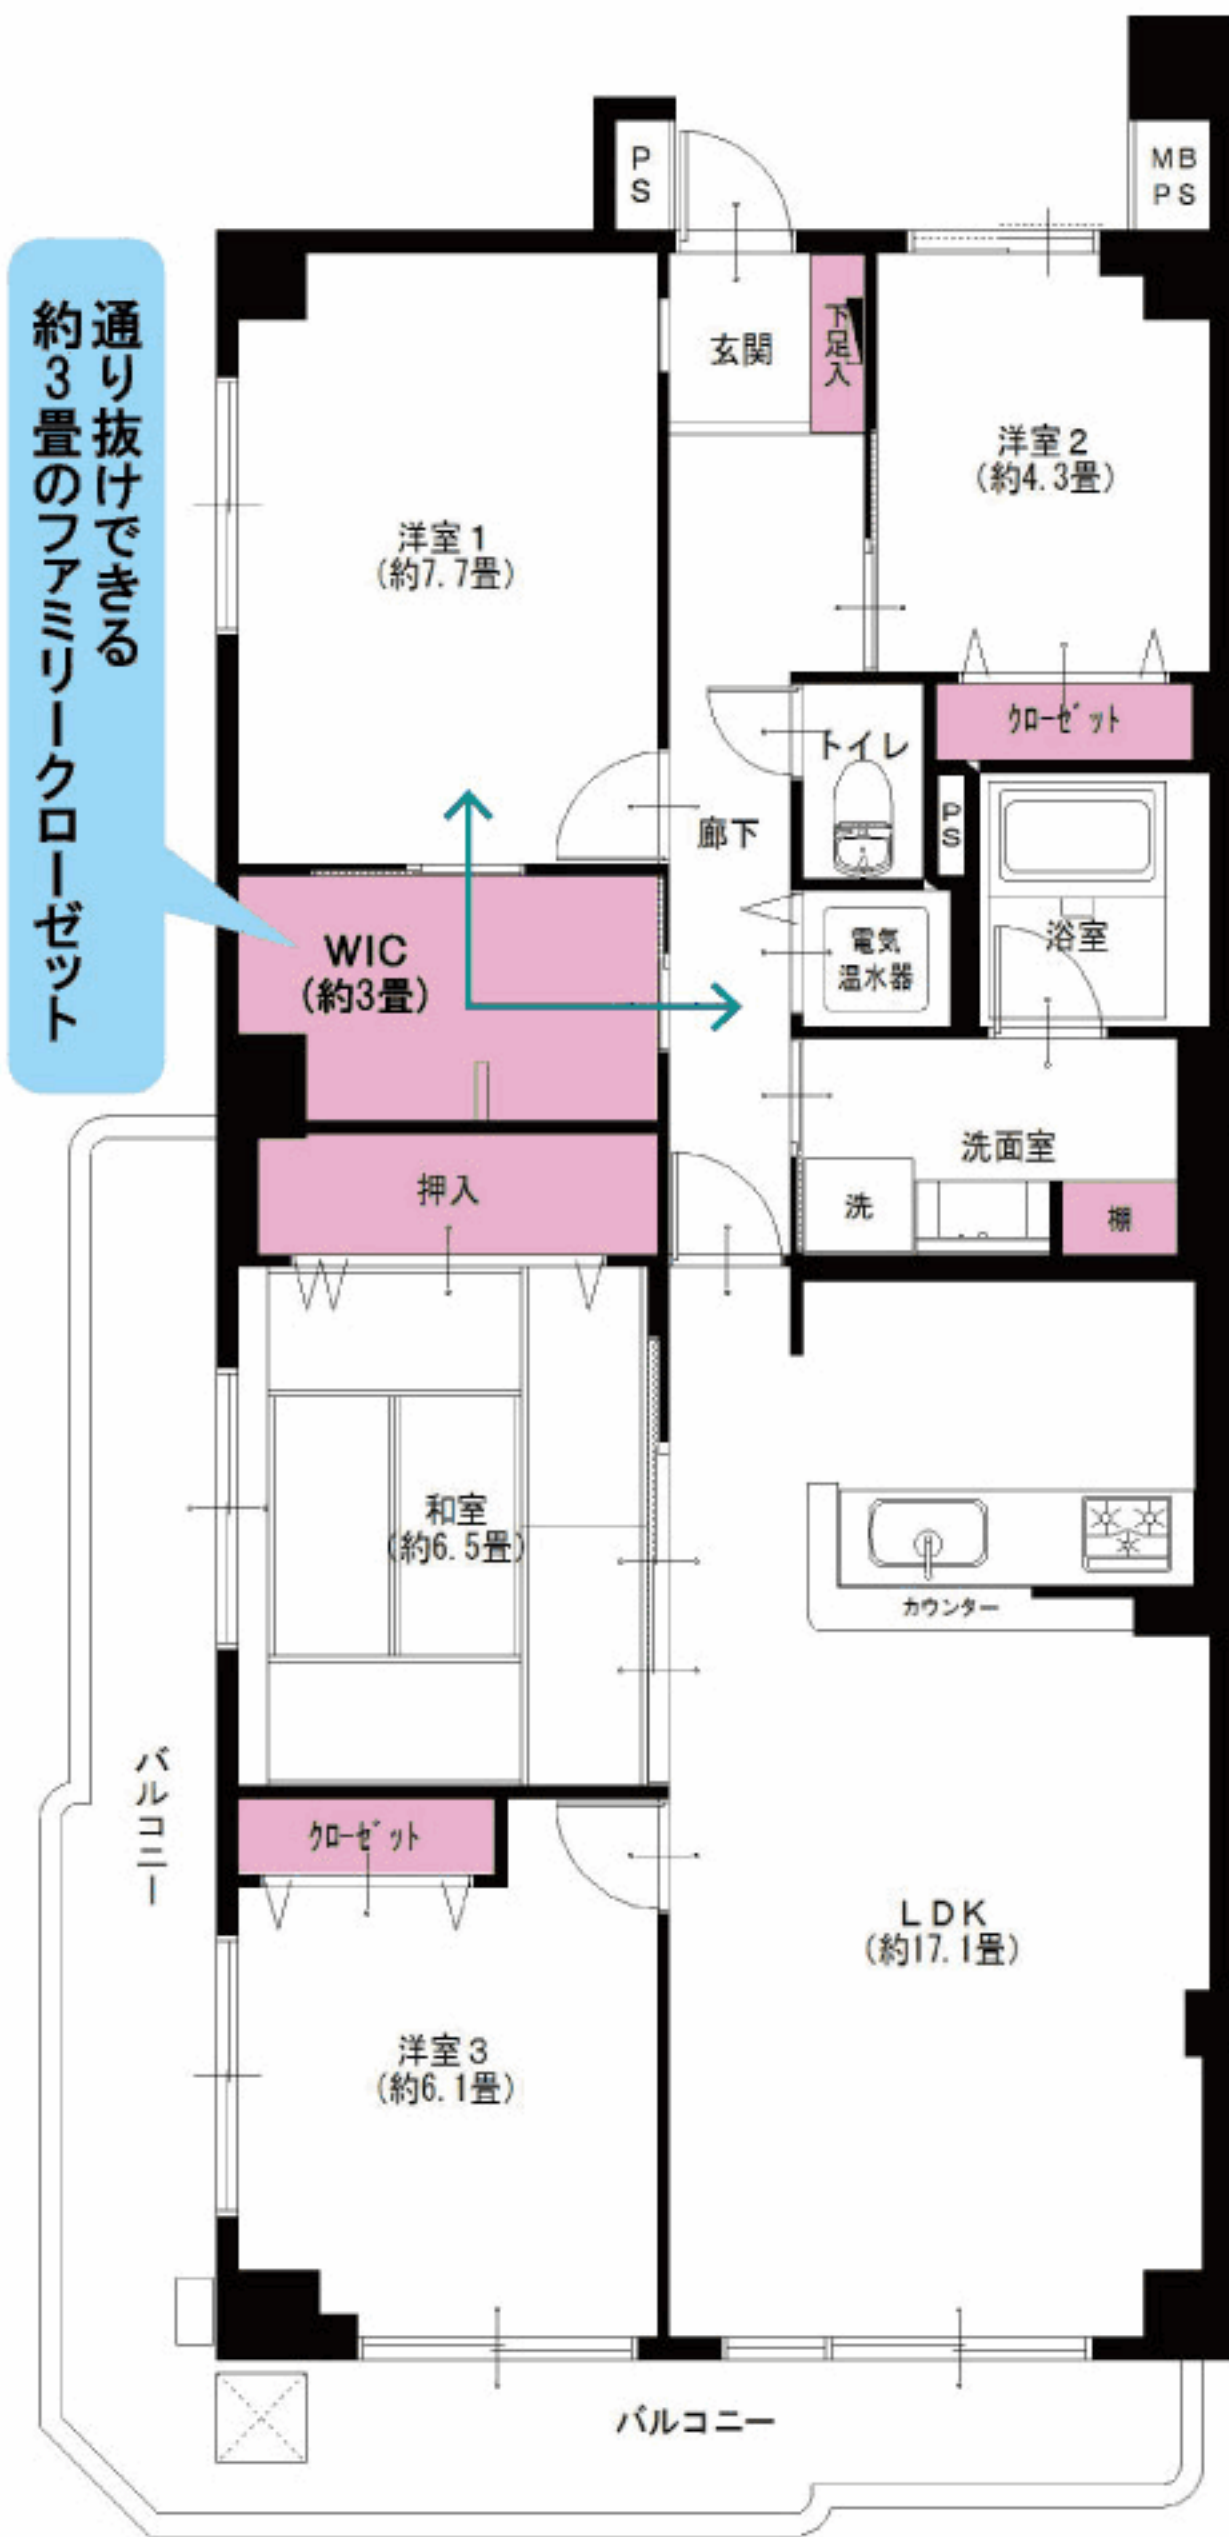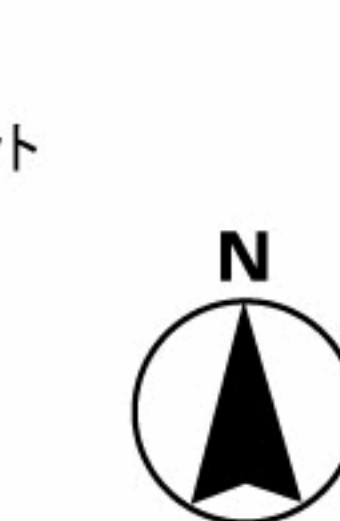

約3畳のファミリークローゼット
通り抜けできる

段差のないフルフラットな床面へとリフォームしました。

JR横浜線 大口駅より 徒歩17分
京急本線 生麦駅より 徒歩16分
JR京浜東北線 新子安駅より 徒歩19分



LIFE INFORMATION
○ライフ大口店...約1200m ○錦台中学校...約700m
○ふれあい鶴見ホスピタル...約650m ○横浜商科大学図書館...約450m
○西寺尾第二小学校...約1300m

リノベーション内容 (平成30年4月完了予定)

- 給湯器交換
- 下足入れ交換
- 畳交換
- 洗濯水栓器具交換
- システムキッチン交換
- 防水パン交換
- ユニットバス交換
- スイッチパネル交換
- 洗面台交換
- ダウンライト設置
- トイレ交換
- 照明器具設置
- 全室クロス張替
- インターフォン交換
- 全フローリング張替
- 玄関人感センサー取付
- 全建具交換
- ハウスクリーニング
- CF張替

設備など

- エレベーター
- LDK17畳以上
- 外壁タイル貼り
- 洋室全室フローリング
- 角部屋
- 全室照明付
- 最上階
- LED照明
- モニター付
- 2面バルコニー
- インターフォン
- 人感センサー
- ウォークインクローゼット
- ウォークインクローゼット
- インターネット対応
- BS対応
- CS対応
- 都市ガス

※図面と現況が異なる場合は、現況を優先と致します。

毎日更新
最新物件一覧
広告承諾
ブラウザのアドレスバーに入力
<http://www.reno-tec.jp/contents/code/list>

国土交通大臣(3)第7356号 庁231-0012 横浜市中区相生町 6-113 オーク桜木町ビル9階
株式会社トータルエステート〔横浜本社〕
コールセンター (物件確認・案内受付など) TEL 045-664-1009 FAX 045-680-1258
お下見・ご案内時は事前にお名刺のFAXをお送り下さい。
<http://www.t-estate.com/>

TOTAL ESTATE GROUP
皆様のおかげで
創立20年目を迎えました

中古マンション求む!
オーナーチェンジも大歓迎!
●手数料: 3% (税込)
●取引態様: 売主 ●情報公開日: 30.6.18