

Re  
renotec

Renovation by Total Estate Group  
Concept Mansion

◆リノテックマンションシリーズ  
“まだ住める家”から“住みたくなる家”に...  
貴重な社会資源を最大限に活用し、より素敵で快適な住環境を  
愉しんで頂きたいという思いから誕生しました。  
トータルエステートが贈るリノベーション(中古マンション再生)を  
最大限にカタチに集約されたスタイルです。



当住宅は、リノベーション住宅推進協議会の定める  
適合リノベーション住宅のR1基準(マンション専有部内の  
給排水管などの重要インフラに検査を行い、2年以上の保証  
および住宅履歴が付帯)を満たした<R1住宅>です。

# シー・パークスザ・トップアクシア 1105号室


★販売価格(消費税込)  
**3LDK 3,790万円**

アフターサービス保証付

11F部分の為陽当・眺望・通風良好♪

ハイルーフ対応駐車場確保 (重さ2t・高2,300・奥5,000・幅1,850)

- 専有面積 75.72㎡
- バルコニー面積 23.90㎡

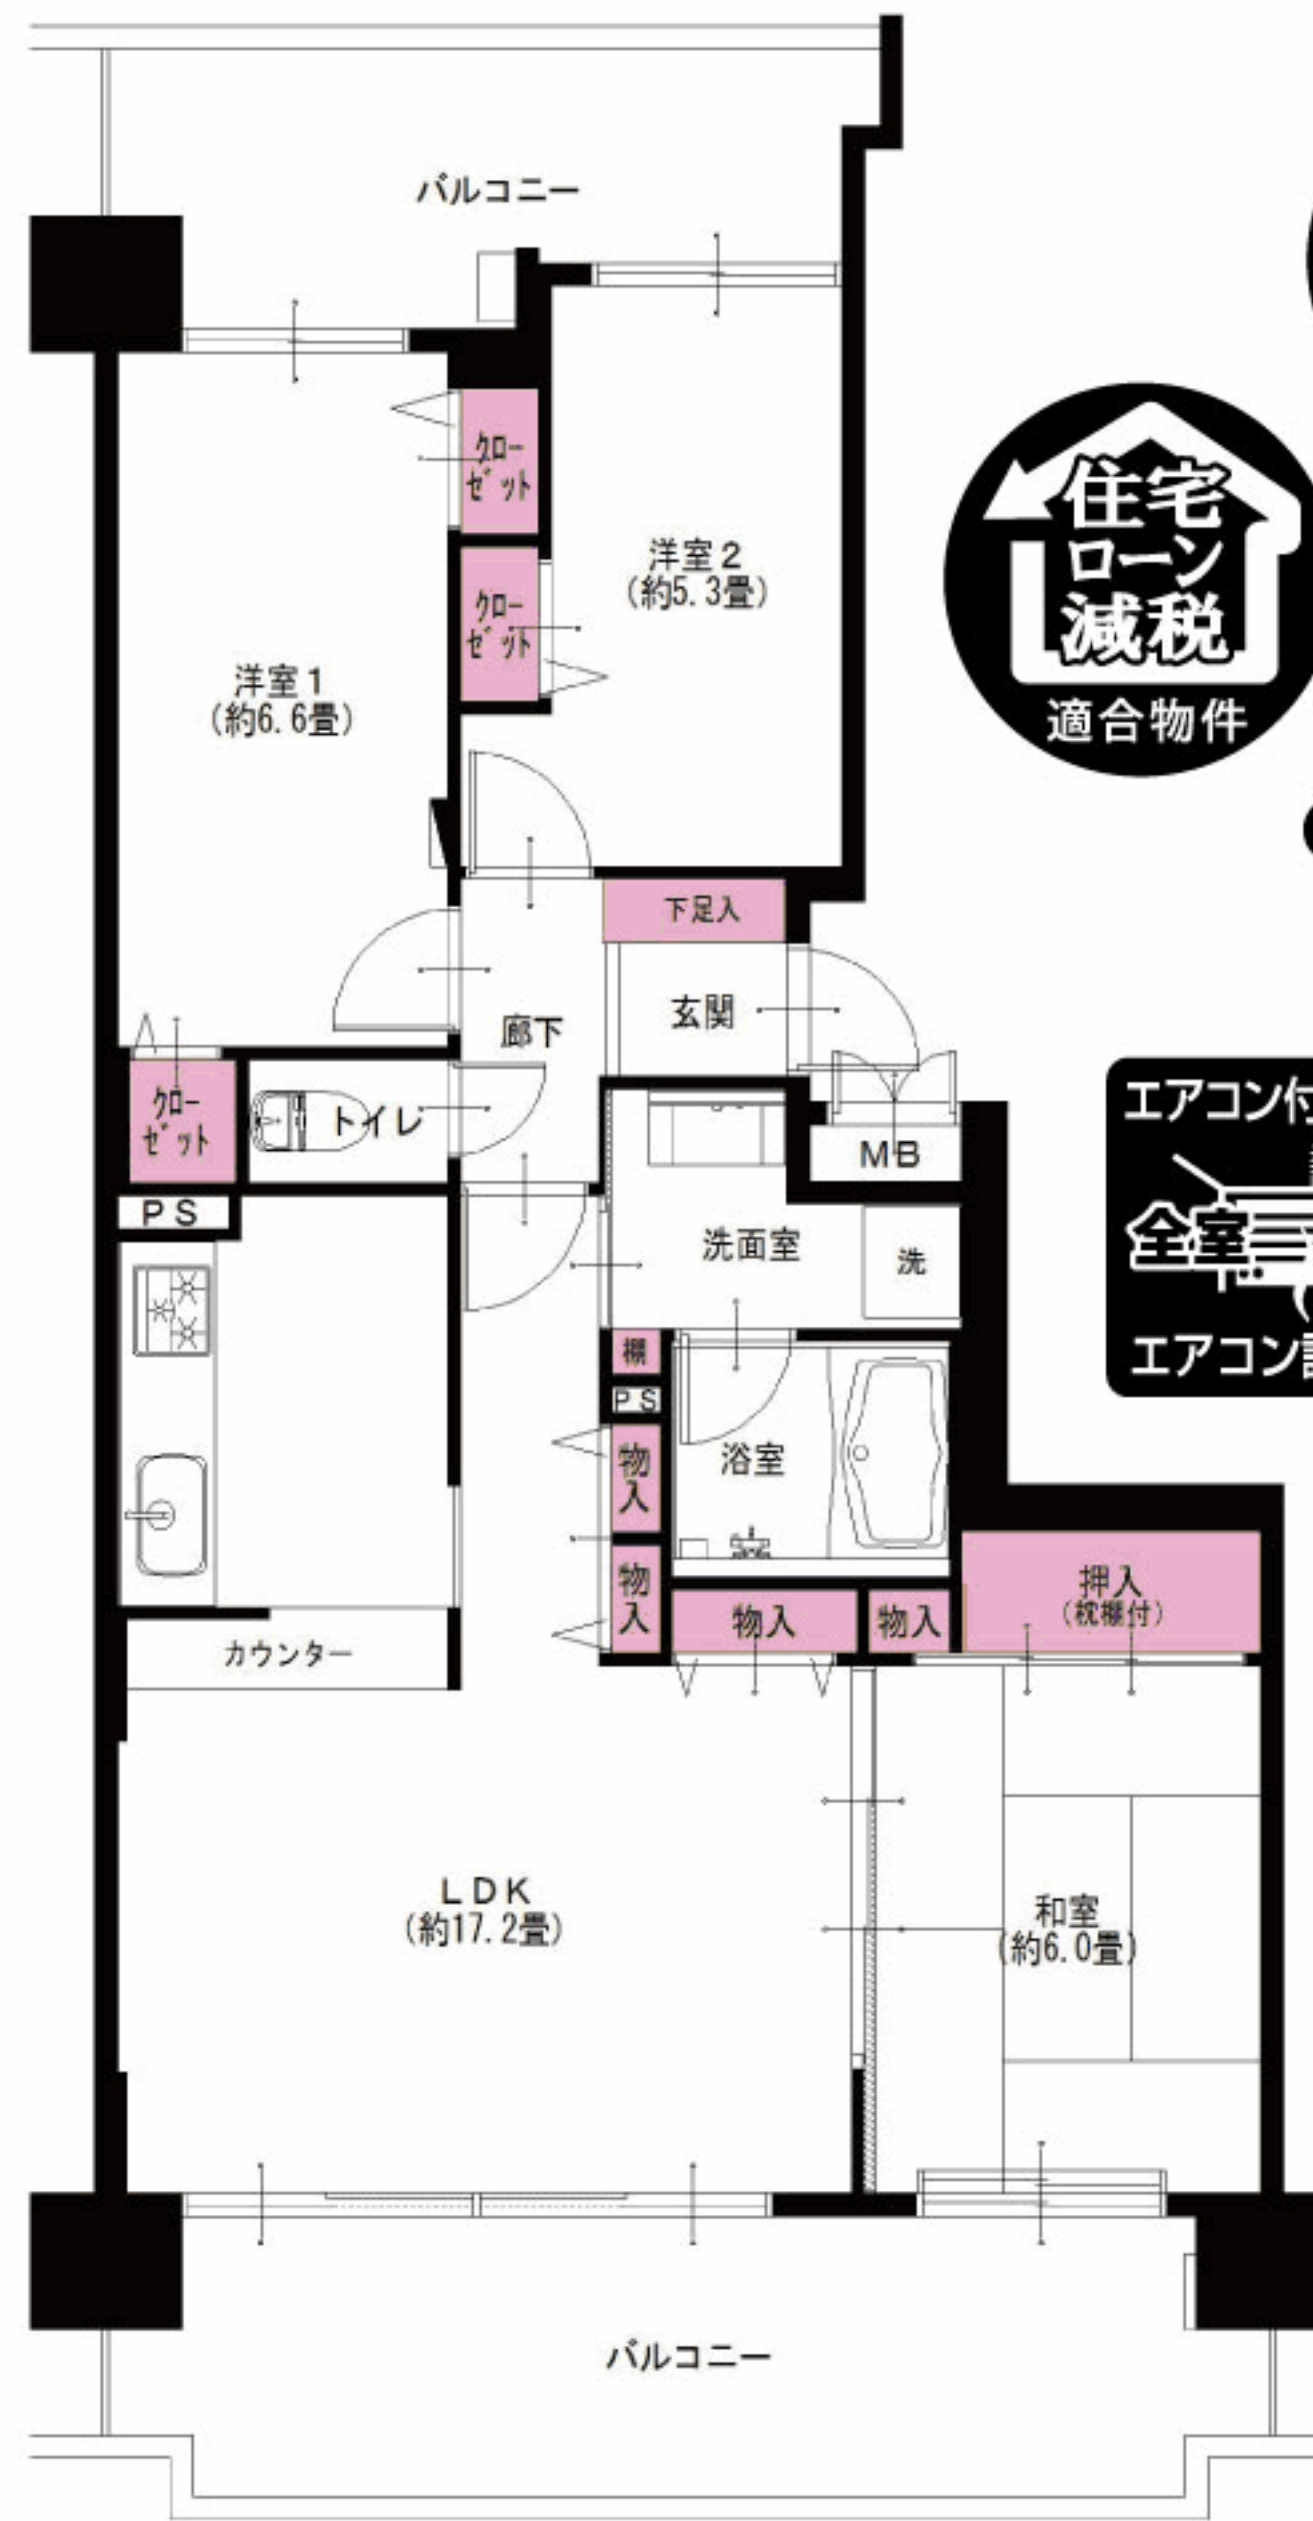

フラット  
35S  
適合物件

住宅ローン  
減税  
適合物件

家具付  
売  
マンション

エアコン付(1台)  
全室  
エアコン設置可



京急本線  
県立大学駅より...徒歩6分

- LIFE INFORMATION
- 島忠・ホームズ横須賀店 約400m
  - エイビイ 約550m
  - コジマ×ビックカメラ横須賀店 約450m
  - うみかぜ公園 約600m
  - LIVIN よこすか 約500m
  - 田戸小学校 約800m

リノベーション内容 (平成30年6月完了)

- 給湯器交換
- 全フローリング張替
- 畳表替(一畳タイプ)
- CF張替
- 襖交換
- 洗濯水栓器具交換
- 障子張替
- 防水パン交換
- システムキッチン交換
- スイッチパネル設置
- ユニットバス交換
- ダウンライト設置
- 洗面台交換
- 照明器具設置
- トイレ交換
- 玄関人感センサー取付
- 全室クロス張替
- ハウスクリーニング

設備など

- オートロック
- エレベーター
- 外壁タイル貼り
- モニター付インターフォン
- 浄水機能付水栓
- 追焚き機能付バス
- 浴室乾燥機
- 浴室内手すり
- 都市ガス
- LDK17畳以上
- 床暖房
- 洋室全室フローリング
- 全室照明付
- LED照明
- 2面バルコニー
- 人感センサー

※図面と現況が異なる場合は、現況を優先と致します。

毎日更新  
最新物件一覧

広告承諾

ブラウザのアドレスバーに入力

<http://www.reno-tec.jp/contents/code/list>

国土交通大臣(3)第7356号 干231-0012 横浜市中区相生町 6-113 オーク桜木町ビル9階

株式会社トータルエステート〔横浜本社〕

コールセンター (物件確認・案内受付など) TEL 045-664-1009 FAX 045-680-1258

お下見・ご案内時は事前にお名刺のFAXをお送り下さい。

<http://www.t-estate.com/>



皆様のおかげで  
創立20年目  
を迎えました

中古マンション求む!

オーナーチェンジも大歓迎!

- 手数料: 3% (税込)
- 取引態様: 売主 ■情報公開日: 30.6.18