

Re
renotec

Renovation by Total Estate Group
Concept Mansion

◆リノテックマンションシリーズ
“まだ住める家”から“住みたくなる家”に...
貴重な社会資源を最大限に活用し、より素敵で快適な住環境を
愉しんで頂きたいという思いから誕生しました。
トータルエステートが贈るリノベーション(中古マンション再生)を
最大限にカタチに集約されたスタイルです。

物件番号
4175882

ライオンズマンション町田駅南 307号室

フラット

35S

適合物件

3LDK

★販売価格(消費税込)

2,990万円

アフターサービス保証付

住宅
ローン
減税
適合物件


●専有面積 58.58㎡

●バルコニー面積 8.23㎡

1R

当住宅は、リノベーション協議会の定める適合リノベーション
住宅のR1基準(マンション専有部内の給排水管などの重要
インフラに検査を行い、2年以上の保証および住宅履歴が
付帯)を満たした<R1住宅>です。

JR横浜線「町田」駅徒歩7分、東南向き 陽当たり・眺望良好
敷地内駐車場空あり 近隣にスーパー、コンビニあり

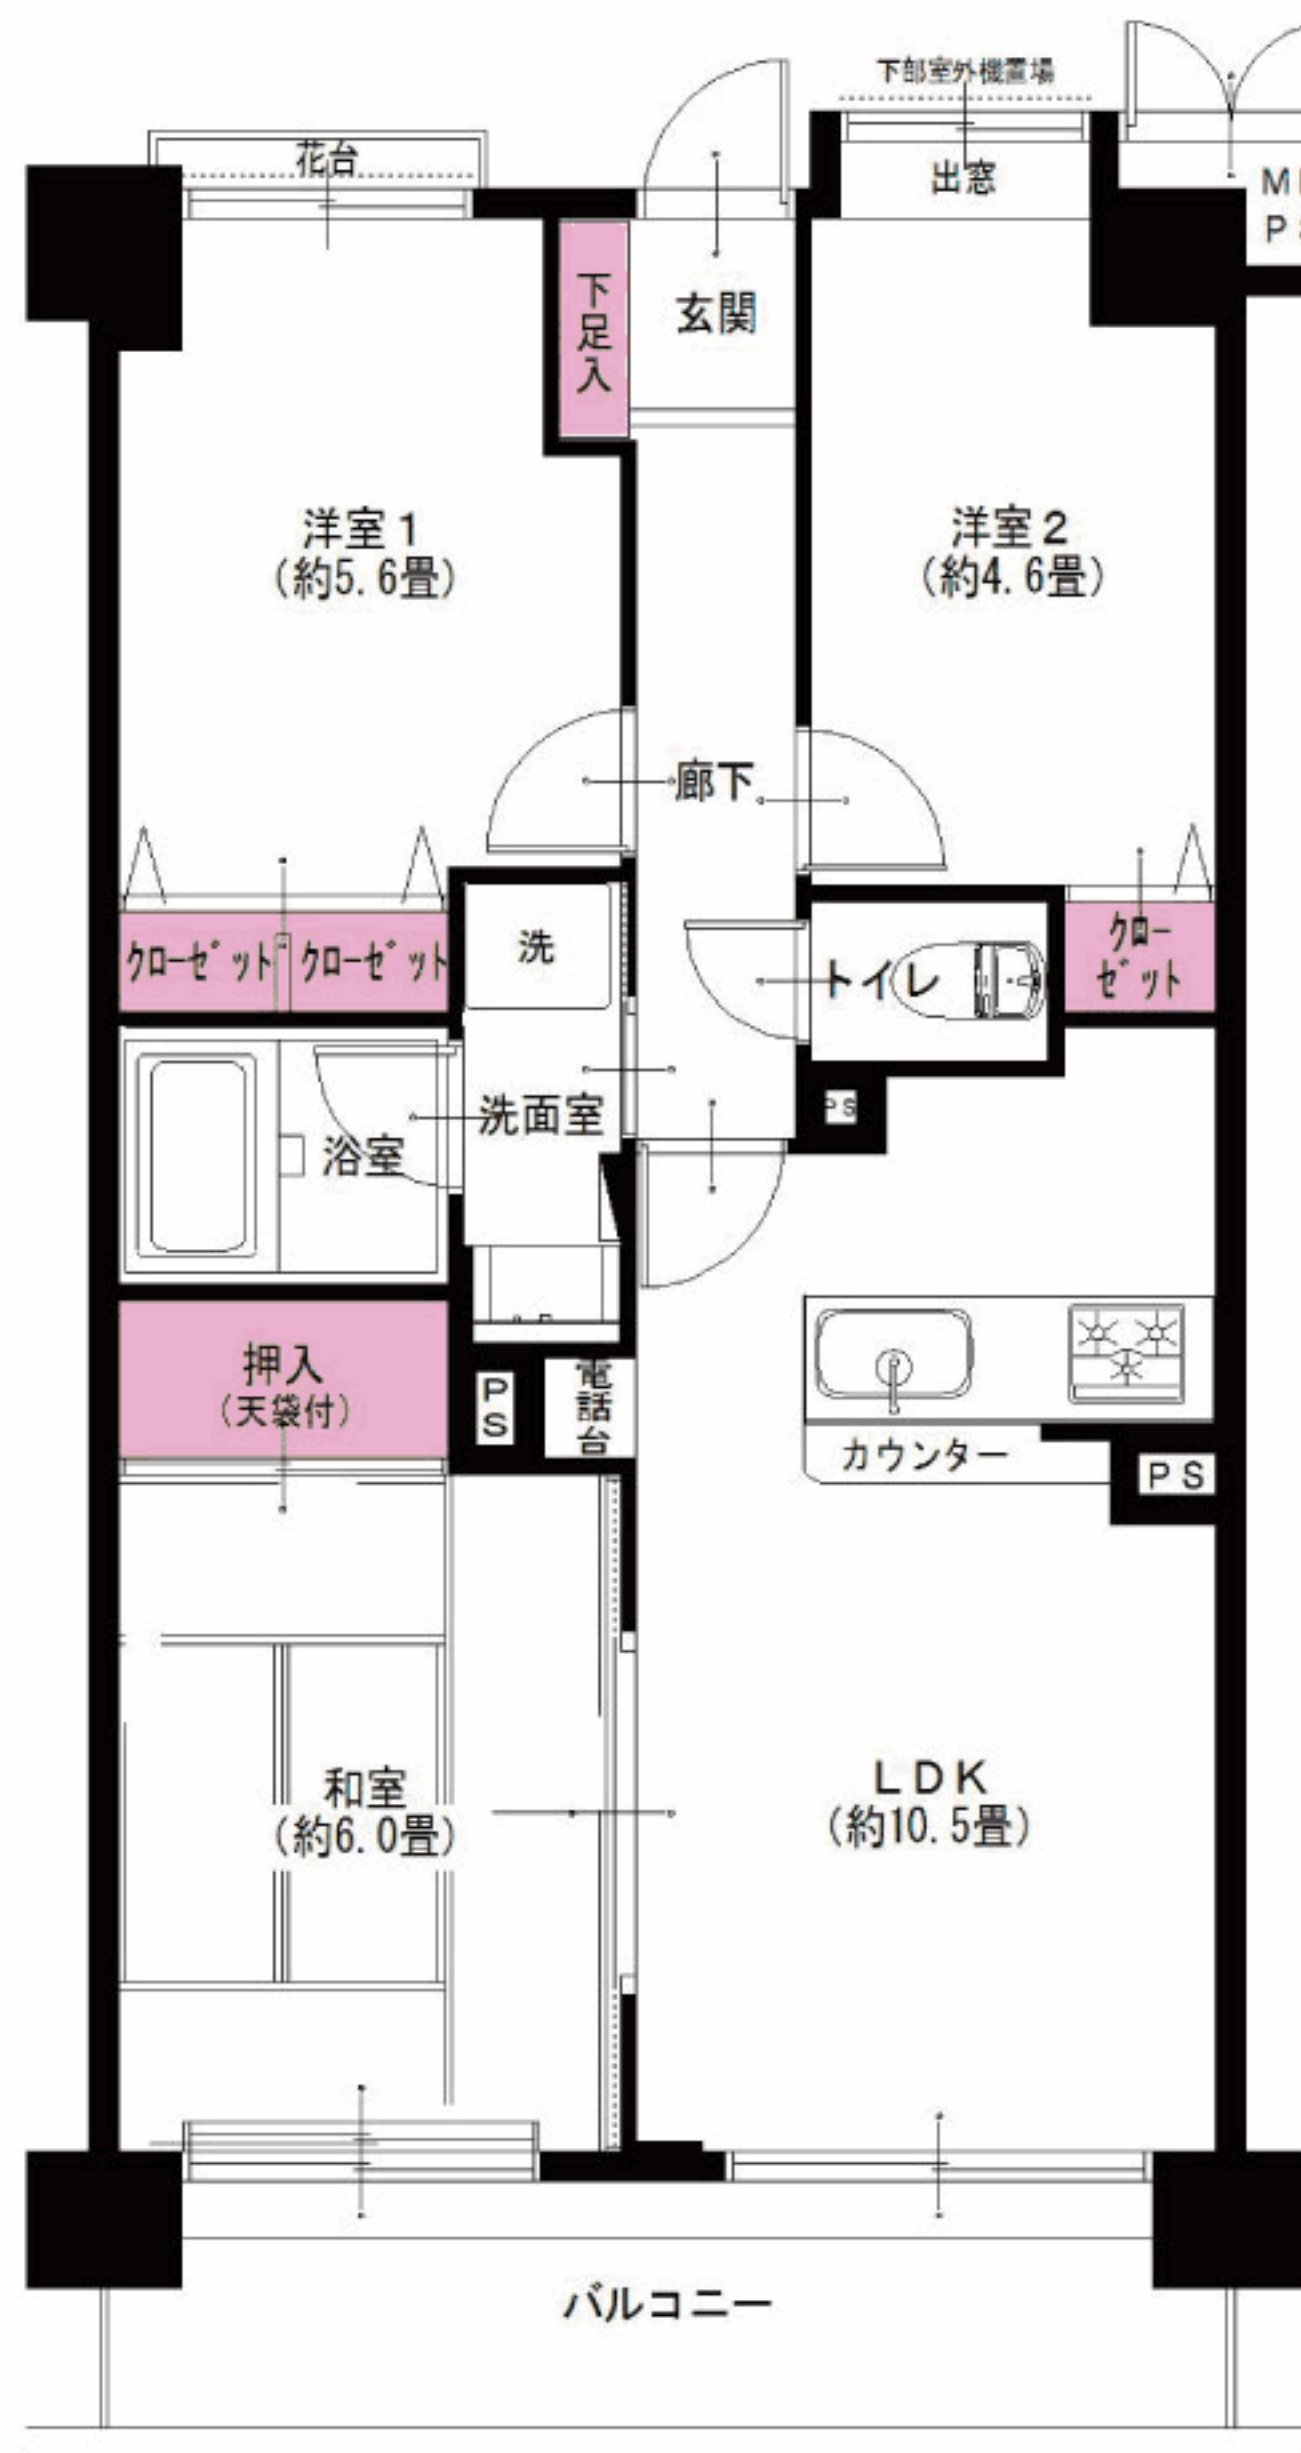

家具付
売
マンション

エアコン付(1台)
全室
エアコン設置可

室内の情報を
ご覧いただけます



「相模大野」駅徒歩11分
3沿線2駅利用可



JR横浜線 町田駅より 徒歩7分
小田急線 町田駅より 徒歩13分
小田急江ノ島線、小田急線 相模大野駅より 徒歩11分

LIFE INFORMATION
○スーパー三和上鶴間店...約400m
○セブンイレブン相模原境橋店...約240m
○ファミリーマート町田駅南口店...約320m
○ヨドバシカメラマルチメディア町田店 約700m
○相模原谷口郵便局...約500m
○相模大野病院...約1000m

- リノベーション内容 (平成30年4月完了)
- 畳交換(一畳タイプ)
 - 襖張替
 - 障子張替
 - システムキッチン交換
 - 浴室鏡交換
 - シャワーヘッド・ホース交換
 - 洗面台交換
 - トイレ交換
 - 全室クロス張替
 - 全フローリング張替
 - CF張替
 - 洗濯水栓器具交換
 - 防水パン交換
 - スイッチパネル設置
 - ダウンライト設置
 - 照明器具設置
 - 玄関人感センサー取付
 - ハウスクリーニング

- 設備など
- オートロック
 - エレベーター
 - 外壁タイル貼り
 - モニター付インターホン
 - カウンターキッチン
 - 浄水機能付水栓
 - 追焚き機能付バス
 - 浴室乾燥機
 - 浴室内手すり
 - 都市ガス
 - 洋室全室フローリング
 - 全室照明付
 - LED照明
 - 人感センサー
 - 防犯カメラ
 - 宅配ボックス
 - インターネット対応
 - CATV

※図面と現況が異なる場合は、現況を優先と致します。

毎日更新
最新物件一覧
広告承諾
ブラウザのアドレスバーに入力
<http://www.reno-tec.jp/contents/code/list>

国土交通大臣(3)第7356号 〒231-0012 横浜市中区相生町6-113 オーク桜木町ビル9階
株式会社トータルエステート〔横浜本社〕 FAX045-680-1258
物件確認ダイヤル **050-3628-2359**
お問合せの際は物件名横にある物件番号をご確認下さい。 <http://www.t-estate.com/>

皆様のおかげで
創立20年目
を迎えました
TOTAL ESTATE GROUP

中古マンション求む!
オーナーチェンジも大歓迎!
●手数料: 3% (税込)
●取引態様: 売主 ■情報公開日: 30.12.25