

Re
renotec

Renovation by Total Estate Group
Concept Mansion

◆リノテックマンションシリーズ
“まだ住める家”から“住みたくなる家”に...
貴重な社会資源を最大限に活用し、より素敵で快適な住環境を
愉しんで頂きたいという思いから誕生しました。
トータルエステートが贈るリノベーション(中古マンション再生)を
最大限にカタチに集約されたスタイルです。



当住宅は、リノベーション住宅推進協議会の定める
適合リノベーション住宅のR1基準(マンション専有部内の
給排水管などの重要インフラに検査を行い、2年以上の保証
および住宅履歴が付帯)を満たした「R1住宅」です。

ライオンズマンション町田駅南 307号室

JR横浜線「町田」駅徒歩7分、東南向き 陽当たり・眺望良好
敷地内駐車場空あり 近隣にスーパー、コンビニあり


フラット
35S
適合物件



★販売価格(消費税込)
3LDK 3,290万円

アフターサービス保証付

- 専有面積 58.58㎡
- バルコニー面積 8.23㎡

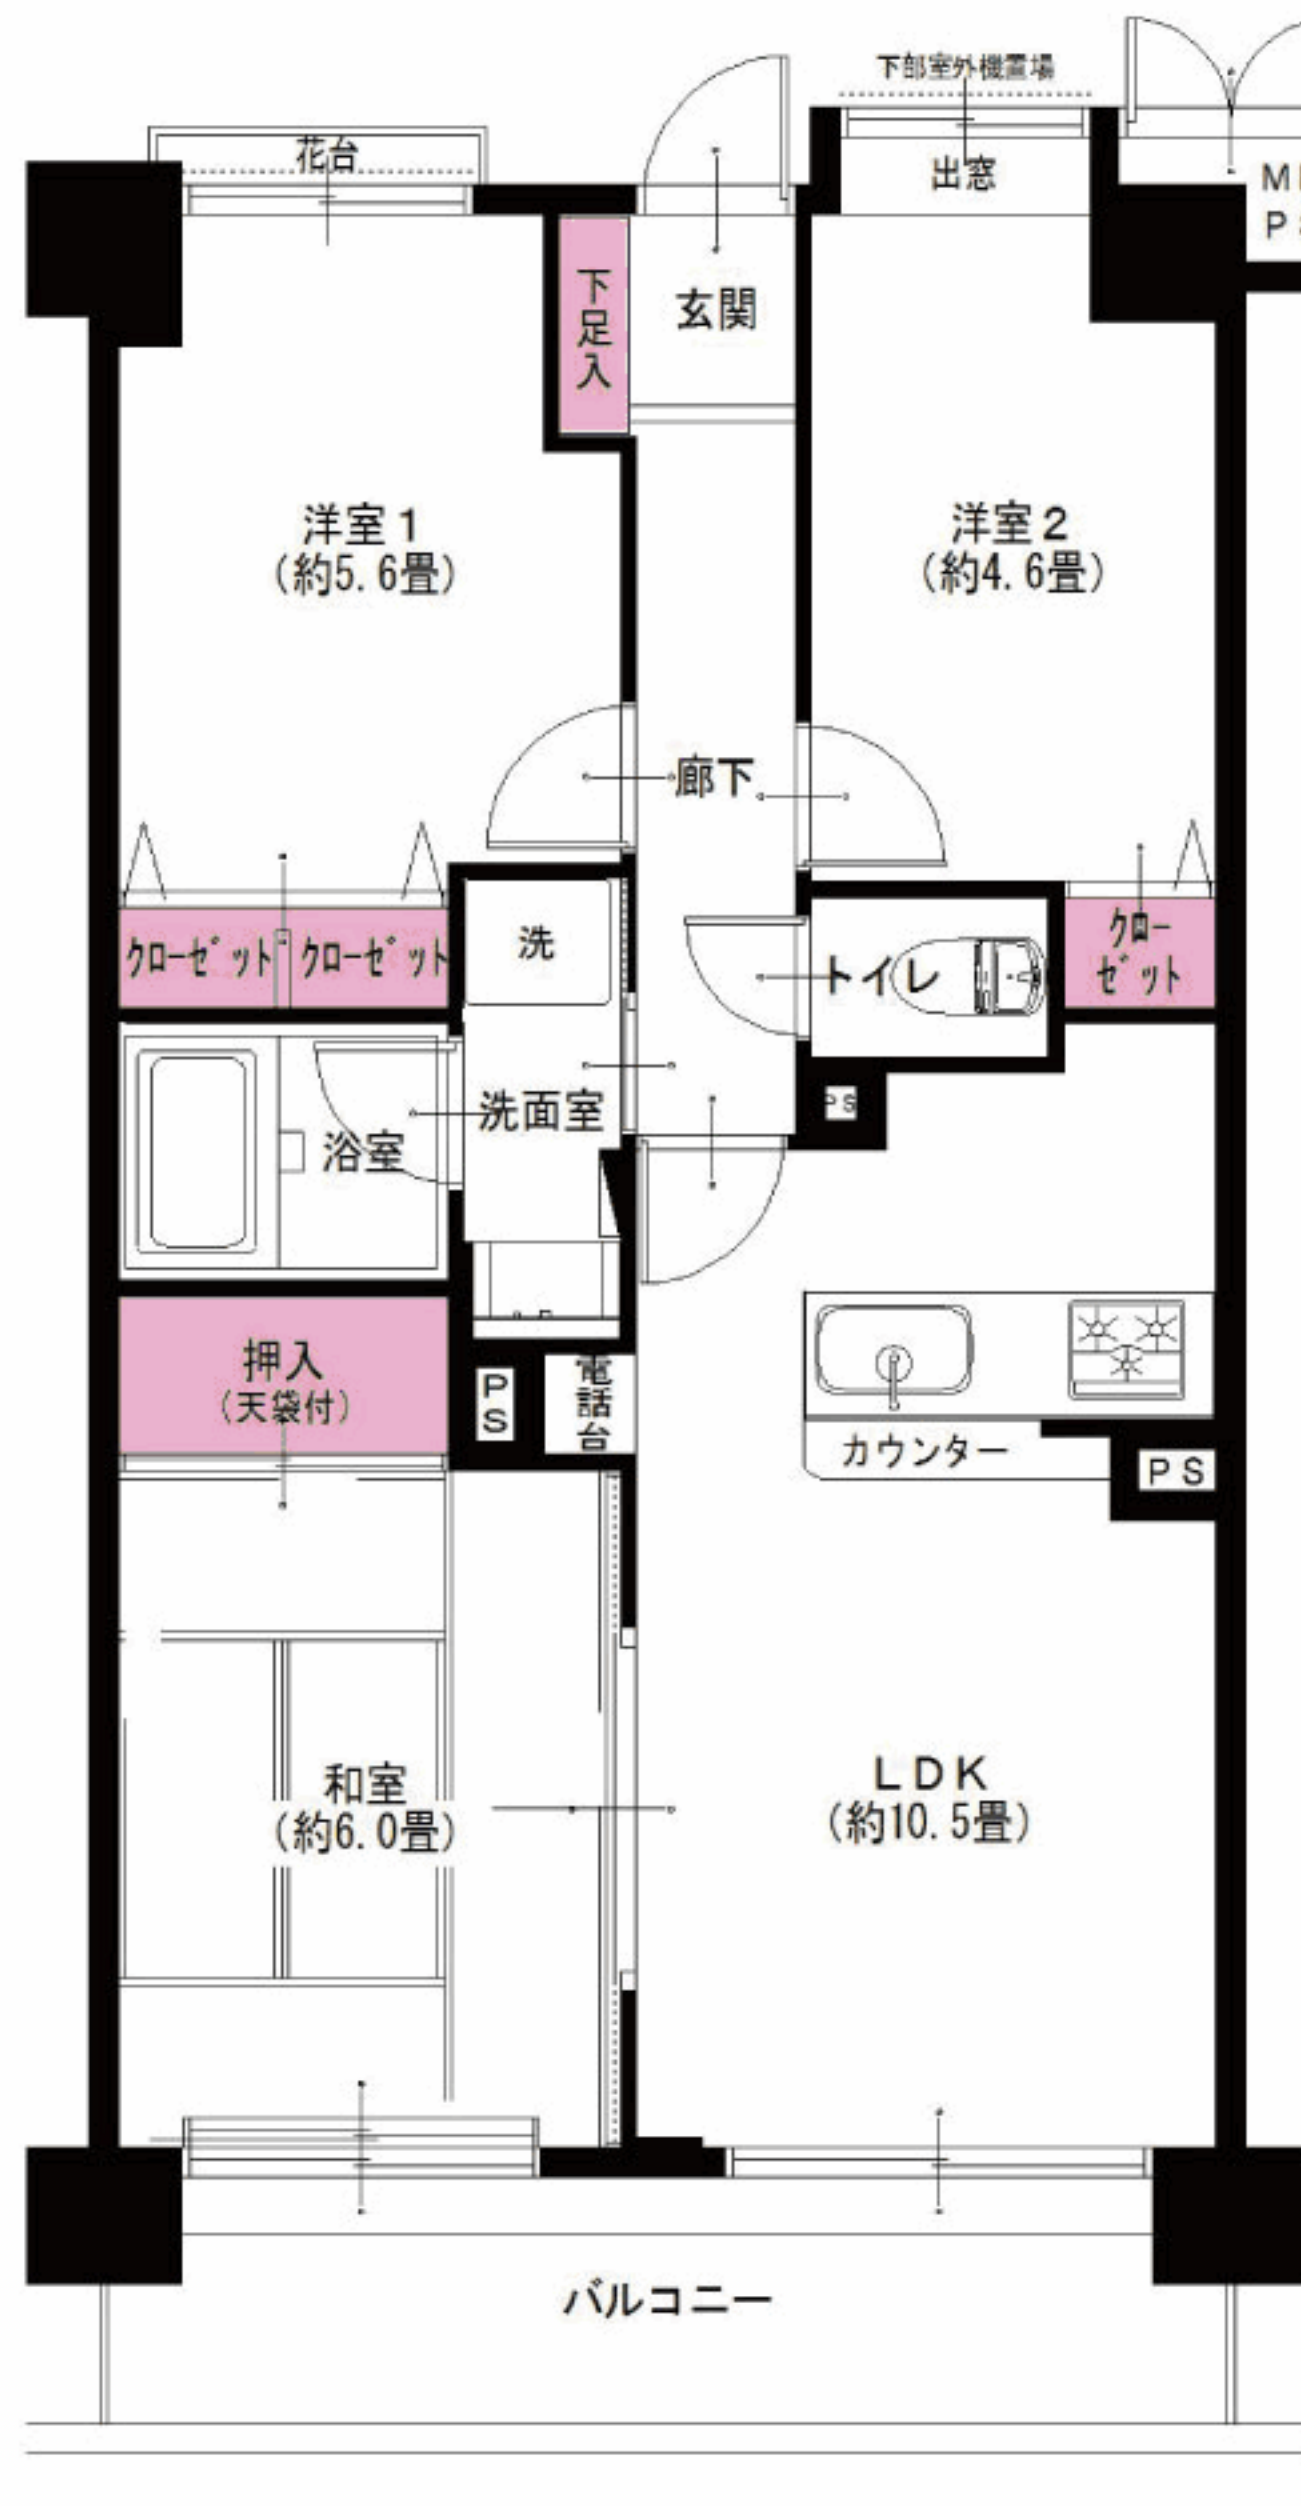

家具付
売
マンション

エアコン付(1台)
全室
エアコン設置可



「相模大野」駅徒歩11分
3沿線2駅利用可



JR横浜線 町田駅より 徒歩 7分	小田急線 町田駅より 徒歩 13分	小田急江ノ島線、小田急線 相模大野駅より 徒歩 11分
--------------------------------	--------------------------------	--

LIFE INFORMATION

- スーパー三和上鶴間店...約400m
- セブイレブン相模原境橋店...約240m
- ファミリーマート町田駅南口店...約320m
- ヨドバシカメラマルチメディア町田店...約700m
- 相模原谷口郵便局...約500m
- 相模大野病院...約1000m

- リノベーション内容 (平成30年4月完了)
- 畳交換(一畳タイプ)
 - 襖張替
 - 障子張替
 - システムキッチン交換
 - 浴室鏡交換
 - シャワーヘッド・ホース交換
 - 洗面台交換
 - トイレ交換
 - 全室クロス張替
 - 全フローリング張替
 - CF張替
 - 洗濯水栓器具交換
 - 防水パン交換
 - スイッチパネル設置
 - ダウンライト設置
 - 照明器具設置
 - 玄関人感センサー取付
 - ハウスクリーニング

- 設備など
- オートロック
 - エレベーター
 - 外壁タイル貼り
 - モニター付インターホン
 - カウンターキッチン
 - 浄水機能付水栓
 - 追焚き機能付バス
 - 浴室乾燥機
 - 浴室内手すり
 - 都市ガス
 - 洋室全室フローリング
 - 全室照明付
 - LED照明
 - 人感センサー
 - 防犯カメラ
 - 宅配ボックス
 - インターネット対応
 - CATV

*図面と現況が異なる場合は、現況を優先と致します。

毎日更新
最新物件一覧
ブラウザのアドレスバーに入力
<http://www.reno-tec.jp/contents/code/list>

国土交通大臣(3)第7356号 干231-0012 横浜市中区相生町 6-113 オーク桜木町ビル9階
株式会社トータルエステート〔横浜本社〕
コールセンター (物件確認・案内受付など) TEL 045-664-1009 FAX 045-680-1258
お下見・ご案内時は事前にお名刺のFAXをお送り下さい。 <http://www.t-estate.com/>

TOTAL ESTATE GROUP
皆様のおかげで
創立20年目を迎えました

中古マンション求む!
オーナーチェンジも大歓迎!
●手数料: 3% (税込)
●取引態様: 売主 ■情報公開日: 30.4.30