

Re
renotec

Renovation by Total Estate Group
Concept Mansion

◆リノテックマンションシリーズ

“まだ住める家”から“住みたくなる家”に...
貴重な社会資源を最大限に活用し、
より素敵で快適な住環境を
楽しんで頂きたいという思いから誕生しました。
トータルエステートが贈る
リノベーション(中古マンション再生)を
最大限にカタチに集約されたスタイルです。

下落合ハウス

412号室

1LDK
+W


★販売価格(消費税込)
3,290万円

アフターサービス保証付

下落合駅前徒歩2分の好立地!

室内装飾コーディネート(インテリア家具付き)を一度ご覧ください。

- 専有面積 40.15m²
- バルコニー面積 6.66m²

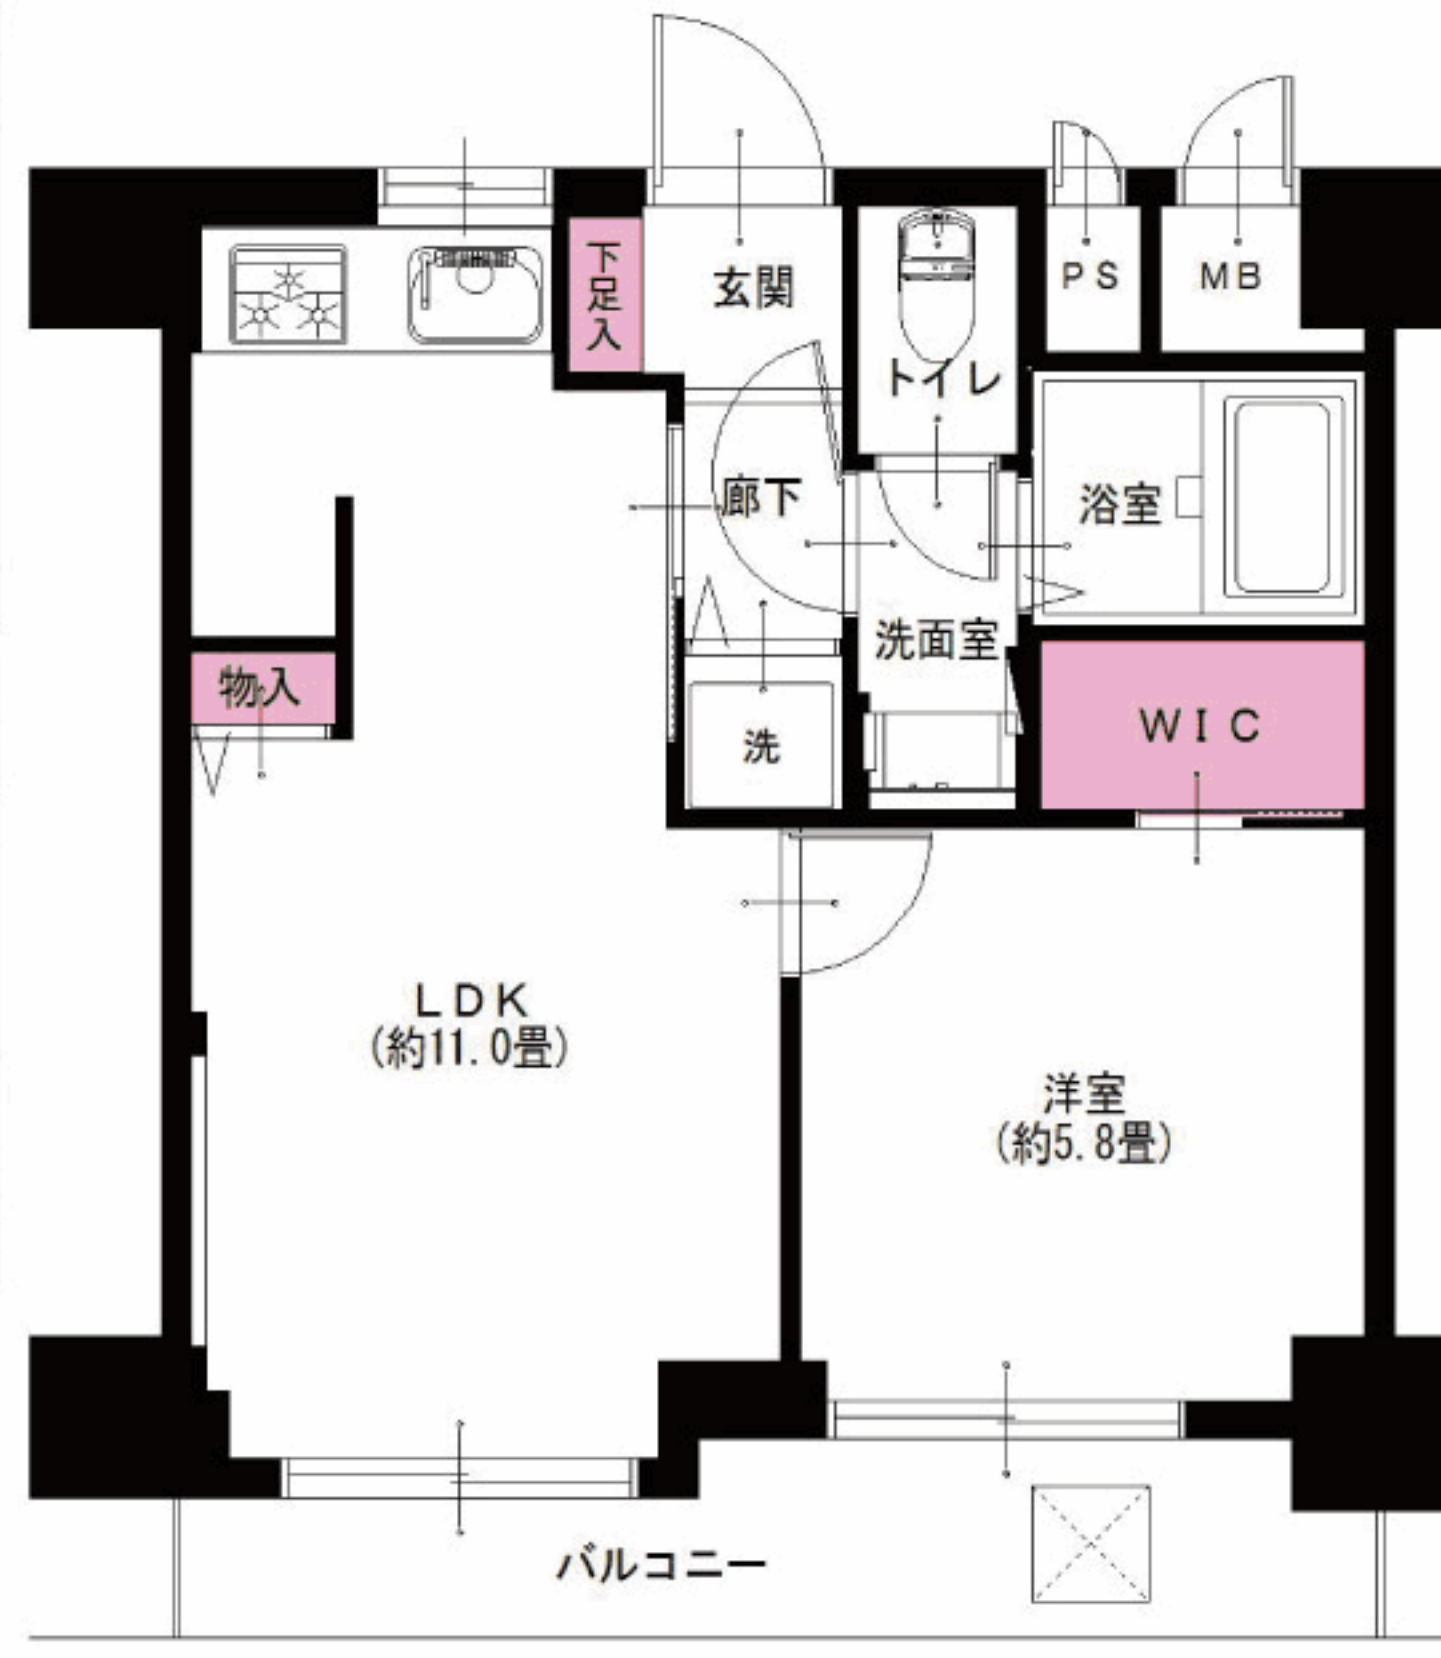

間取り変更の相談も承ります
(例..1LDK↓2DK等)
近隣商業施設充実!
非常に利便性・資産性の
高い立地です



LIFE INFORMATION
○セブンイレブン新宿下落合北店...約120m
○ドラッグばばす 下落合店...約120m
○落合中央公園...約700m
○オリンピック 中落合店...約850m
○マルエツ 高田馬場店...約650m
○聖母病院...約550m

家具付
売
マンション

エアコン付(1台)
全室
エアコン設置可

給排水管 交換済
(一部除く)

リノベーション内容 (平成30年8月完了)

- 給湯器交換
- 全フローリング張替
- ユニットバス交換
- 洗面台交換
- トイレ交換
- 全室クロス張替
- スイッチパネル交換
- ダウンライト設置
- インターフォン交換
- ハウスクリーニング
- 全建具交換
- CF張替
- 下足入れ交換
- 洗濯水栓器具交換
- 防水パン交換

設備など

- エレベーター
- 外壁タイル貼り
- モニター付インターフォン
- キッチンに窓有
- 浄水機能付水栓
- 追焚き機能付バス
- 浴室内手すり
- 浴室乾燥機
- 都市ガス
- 全室フローリング
- 全室照明付
- LED照明
- ウォークインクローゼット
- インターネット対応
- BS対応
- CS対応

室内の情報を
ご覧いただけます

※図面と現況が異なる場合は、現況を優先と致します。

毎日更新
最新物件一覧

広告承諾

ブラウザのアドレスバーに入力
<http://www.reno-tec.jp/contents/code/list>

国土交通大臣(3)第7356号 庁231-0012 横浜市中区相生町 6-113 オーク桜木町ビル9階

株式会社トータルエステート〔横浜本社〕

コールセンター
(物件確認・案内受付など)
TEL 045-664-1009 FAX 045-680-1258

お下見・ご案内時は事前にお名刺のFAXをお送り下さい。
<http://www.t-estate.com/>

皆様のおかげで
創立20年目
を迎えました

TOTAL
ESTATE
GROUP

中古マンション求む!
オーナーチェンジも大歓迎!

●手数料: 3% (税込)
●取引態様: 売主 ●情報公開日: 30.8.10