

Re
renotec

Renovation by Total Estate Group
Concept Mansion

◆リノテックマンションシリーズ
“まだ住める家”から“住みたくなる家”に...
貴重な社会資源を最大限に活用し、より素敵で快適な住環境を
愉しんで頂きたいという思いから誕生しました。
トータルエステートが贈るリノベーション(中古マンション再生)を
最大限にカタチに集約されたスタイルです。



当住宅は、リノベーション住宅推進協議会の定める
適合リノベーション住宅のR1基準(マンション専有部内の
給排水管などの重要インフラに検査を行い、2年以上の保証
および住宅履歴が付帯)を満たしたR1住宅です。

クリオ藤沢十番館 207号室

フラット
35S
適合物件

★販売価格(消費税込)
**2SLDK
+W**
4,190万円

★販売価格(消費税込)
4,190万円

アフターサービス保証付

- 専有面積 75.68㎡
- バルコニー面積 13.28㎡




駅近!「藤沢」駅から徒歩4分
買い物便利!徒歩圏内でデパート、スーパー、コンビニあり



【イメージ写真】写真は一例です。実際のものとは異なる場合がございます。

3路線利用可(JR東海道線、小田急線、江ノ島電鉄)

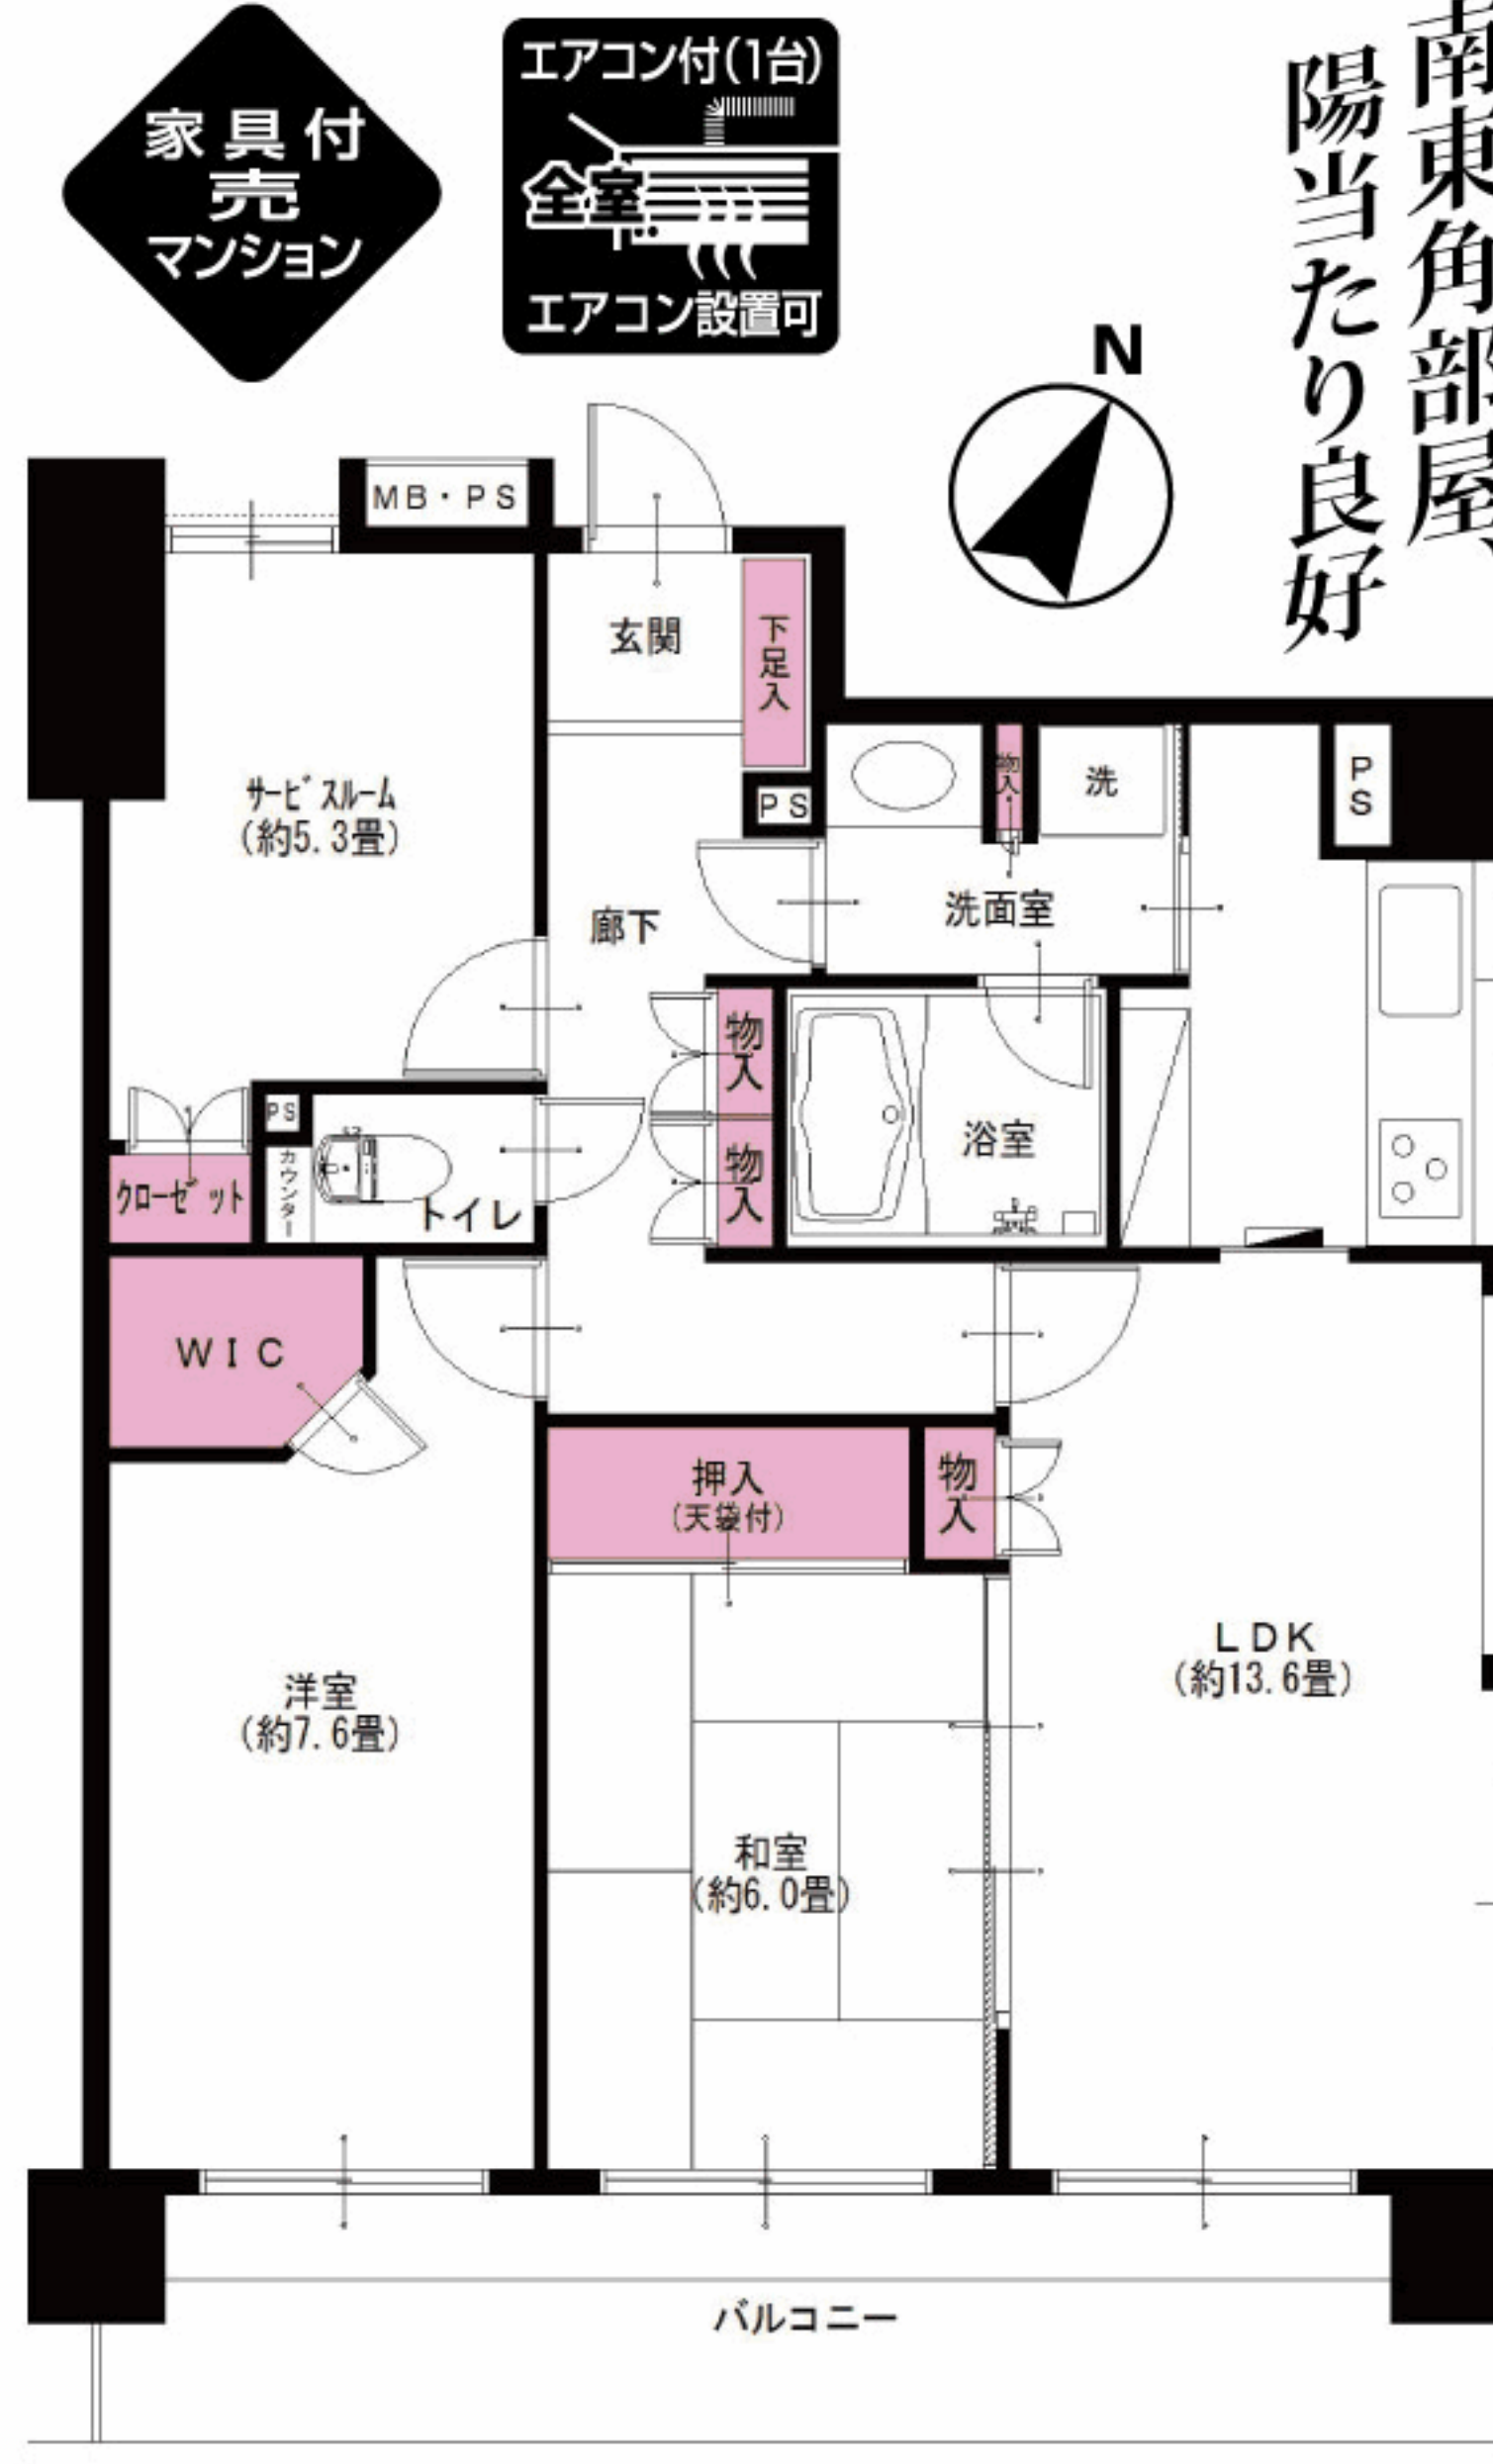

南東角部屋
陽当たり良好



- LIFE INFORMATION**
- ダイエー 藤沢店約150m
 - さいか屋 藤沢店約270m
 - ファミリーマート藤沢駅北口店約120m
 - 小田急百貨店 藤沢店約600m
 - ドン・キホーテ 藤沢駅南口店約650m
 - 大道東公園約700m

- リノベーション内容 (平成30年4月完了)**
- 畳表替
 - 襖交換
 - ガスコンロ交換
 - キッチン水栓器具交換
 - ユニットバス交換
 - 洗面台水栓器具交換
 - トイレ交換
 - 全室クロス張替
 - フローリング一部張替
 - 建具一部交換
 - CF張替
 - 洗濯水栓器具交換
 - 防水パン交換
 - スイッチパネル交換
 - ダウンライト設置
 - 照明器具設置
 - 玄関人感センサー取付
 - ハウスクリーニング

- 設備など**
- オートロック
 - エレベーター
 - 外観タイル貼り
 - 角部屋
 - キッチンに窓有
 - 追焚き機能付バス
 - 浴室乾燥機
 - 浴室手すり
 - 都市ガス
 - LDK13畳以上
 - 床暖房
 - 洋室全室フローリング
 - 全室照明付
 - LED照明
 - 人感センサー
 - ウォークインクローゼット
 - インターネット対応
 - CATV

※図面と現況が異なる場合は、現況を優先と致します。

毎日更新
最新物件一覧 広告承諾
ブラウザのアドレスバーに入力
<http://www.reno-tec.jp/contents/code/list>

国土交通大臣(3)第7356号 庁231-0012 横浜市中区相生町 6-113 オーク桜木町ビル9階
株式会社トータルエステート〔横浜本社〕
コールセンター (物件確認・案内受付など) **TEL 045-664-1009 FAX 045-680-1258**
お下見・ご案内時は事前にお名刺のFAXをお送り下さい。 <http://www.t-estate.com/>

皆様のおかげで
創立20年目
を迎えました
TOTAL ESTATE GROUP

中古マンション求む!
オーナーチェンジも大歓迎!
●手数料: 3% (税込)
●取引態様: 売主 ■情報公開日: 30.4.16