

Re
renotec

Renovation by Total Estate Group
Concept Mansion

◆リノテックマンションシリーズ
“まだ住める家”から“住みたくなる家”に…
貴重な社会資源を最大限に活用し、より素敵で快適な住環境を
愉しんで頂きたいという思いから誕生しました。
トータルエステートが贈るリノベーション(中古マンション再生)を
最大限にカタチに集約されたスタイルです。



当住宅は、リノベーション住宅推進協議会の定める
適合リノベーション住宅のR1基準(マンション専有部内の
給排水管などの重要インフラに検査を行い、2年以上の保証
および住宅履歴が付帯)を満たした「R1住宅」です。

三ツ境ハイタウンテラス 1号棟 13号室

28.8㎡のルーフトラス付き、犬・猫4匹まで飼育可(大型犬可)
収納豊富 陽当・眺望良好!! 玄関土間・廊下大理石使用☆


★販売価格(消費税込)
3LDK +W+納戸
2,190万円
アフターサービス保証付

●専有面積 81.86㎡
●ルーフトラス面積 28.80㎡

お客様の
さらなる
安心の為に



【イメージ写真】写真は一例です。実際のものとは異なる場合がございます。

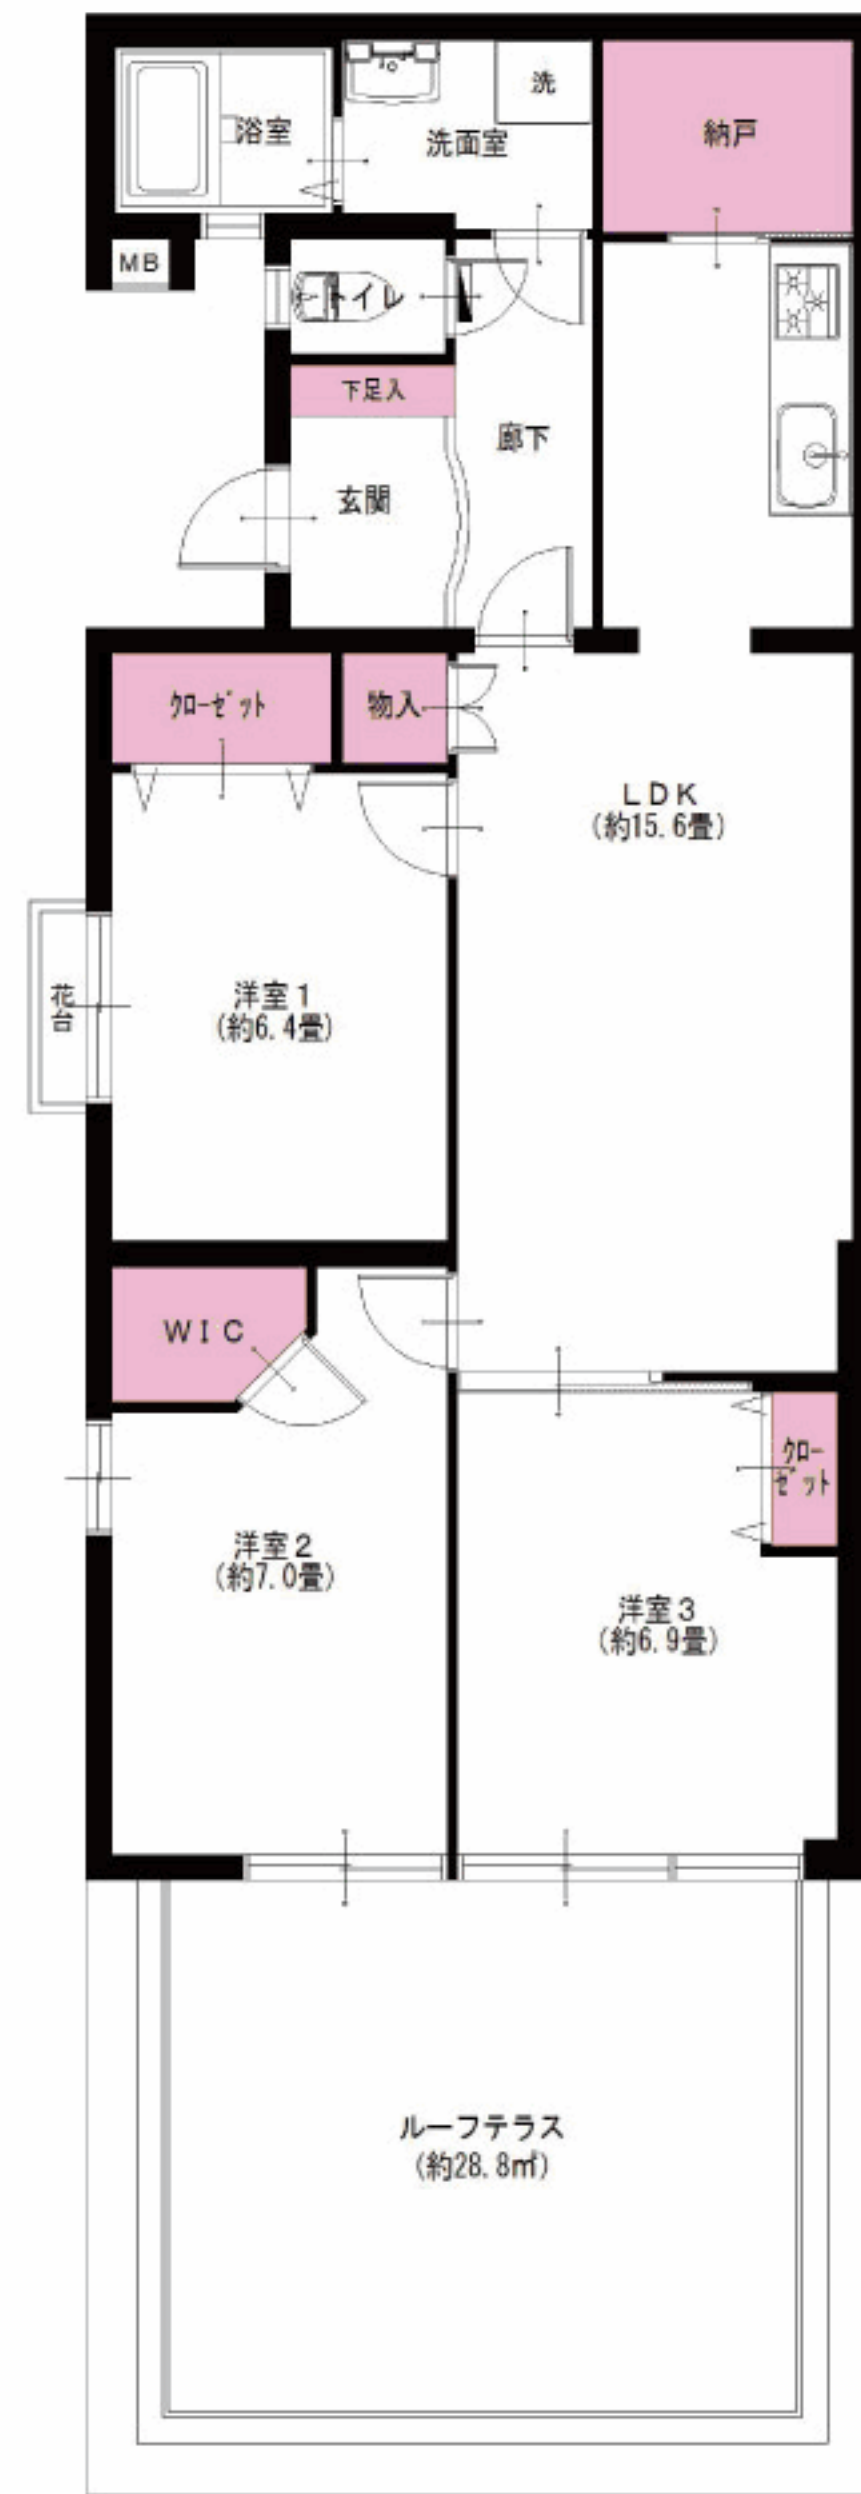

相鉄本線
三ツ境駅より…徒歩**13分**



NAVI カーナビをお使いの際は、
「横浜市旭区笹野台3-52-3」と入力ください。

LIFE INFORMATION
○金が谷郵便局 ……約300m ○笹野台内科 ……約500m
○笹野台北公園 ……約400m ○三ツ境相鉄ライブ ……約1000m

- リノベーション内容 (平成30年4月完了)**
- システムキッチン交換
 - ユニットバス交換
 - 洗面台交換
 - トイレ交換
 - 全室クロス張替
 - 全フローリング張替
 - 全建具交換
 - CF張替
 - 洗濯水栓器具交換
 - 防水パン交換
 - スイッチパネル交換
 - ダウンライト設置
 - 照明器具設置
 - インターフォン交換
 - ハウスクリーニング

- 設備など**
- 角部屋
 - 最上階
 - モニター付インターフォン
 - 浄水機能付水栓
 - 浴室乾燥機
 - 浴室に窓有
 - 浴室内手すり
 - トイレに窓有
 - 都市ガス
 - LDK15畳以上
 - 全室フローリング
 - 全室照明付
 - LED照明
 - ウォークインクローゼット
 - インターネット対応
 - BS・CS対応

※図面と現況が異なる場合は、現況を優先と致します。

毎日更新
最新物件一覧 広告承諾
ブラウザのアドレスバーに入力
<http://www.reno-tec.jp/contents/code/list>

国土交通大臣(3)第7356号 庁231-0012 横浜市中区相生町 6-113 オーク桜木町ビル9階
株式会社トータルエステート〔横浜本社〕
コールセンター (物件確認・案内受付など) **TEL 045-664-1009 FAX 045-680-1258**
お下見・ご案内時は事前にお名刺のFAXをお送り下さい。 <http://www.t-estate.com/>

TOTAL ESTATE GROUP
皆様のおかげで
創立20年目
を迎えました

中古マンション求む!
オーナーチェンジも大歓迎!
●手数料: 3% (税込)
●取引態様: 売主 ■情報公開日: 30.4.16