

Re
renotec

Renovation by Total Estate Group
Concept: Mansion

◆リノテックマンションシリーズ
“まだ住める家”から“住みたくなる家”に...
貴重な社会資源を最大限に活用し、より素敵で快適な住環境を
愉しんで頂きたいという思いから誕生しました。
トータルエステートが贈るリノベーション(中古マンション再生)を
最大限にカタチに集約されたスタイルです。




当住宅は、リノベーション住宅推進協議会の定める
適合リノベーション住宅のR1基準(マンション専有部内の
給排水管などの重要インフラに検査を行い、2年以上の保証
および住宅履歴が付帯)を満たした<R1住宅>です。

荻窪南シティハウス 102号室

広々27.5㎡の専用庭付 多面採光の明るい住宅プラン



ライトコートを配した、
プライバシー重視の設計

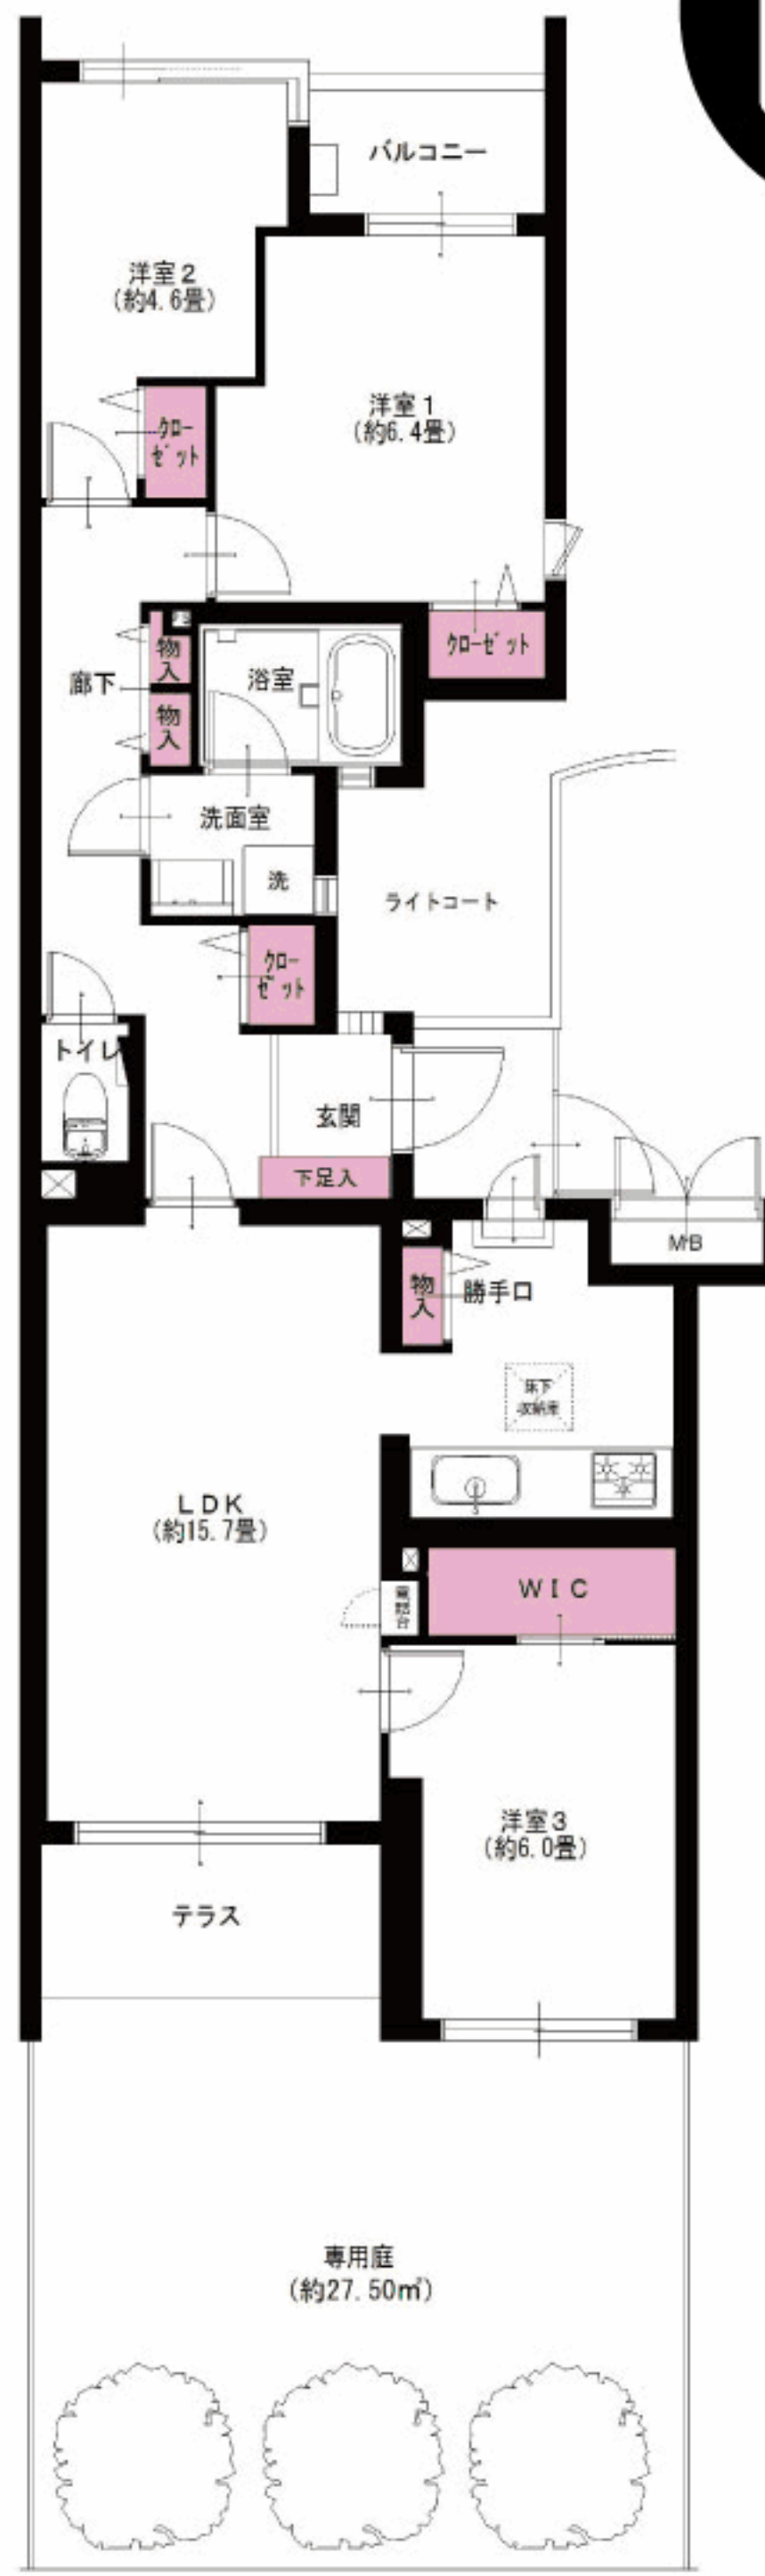

★販売価格(消費税込)
3LDK + W
4,490万円
アフターサービス保証付

- 専有面積 77.16㎡
- バルコニー面積 7.82㎡
- 専用庭面積 27.50㎡

お客様の
さらなる
安心の為に

京王井の頭線
高井戸駅より...徒歩**11分**



LIFE INFORMATION
○セブンイレブン約130m ○A-プライス高井戸約220m
○柳窪公園約400m ○高井戸郵便局約350m

リノベーション内容 (平成30年4月完了)

- 給湯器交換
- システムキッチン交換
- ユニットバス交換
- 洗面台交換
- トイレ交換
- 全室クロス張替
- 全フローリング張替
- 全建具交換
- CF張替
- 下足入れ交換
- 洗濯水栓器具交換
- 防水パン交換
- スイッチパネル交換
- ダウンライト設置
- 照明器具設置
- 玄関人感センサー取付
- ハウスクリーニング

設備など

- オートロック
- 外壁タイル貼り
- モニター付インターフォン
- 食器洗浄機
- キッチンに勝手口有
- 浄水機能付水栓
- 追焚き機能付バス
- 浴室乾燥機
- 浴室に窓有
- 浴室内手すり
- シャブードレッサー
- 都市ガス
- LDK15畳以上
- 全室フローリング
- 全室照明付
- LED照明
- 人感センサー
- 防犯カメラ
- ウォークインクローゼット
- インターネット対応



※図面と現況が異なる場合は、現況を優先と致します。

毎日更新
最新物件一覧 広告承諾
ブラウザのアドレスバーに入力
<http://www.reno-tec.jp/contents/code/list>

国土交通大臣(3)第7356号 庁231-0012 横浜市中区相生町 6-113 オーク桜木町ビル9階
株式会社トータルエステート〔横浜本社〕
コールセンター (物件確認・案内受付など) **TEL 045-664-1009 FAX 045-680-1258**
お下見・ご案内時は事前にお名刺のFAXをお送り下さい。 <http://www.t-estate.com/>

皆様のおかげで
創立20年目
を迎えました
TOTAL ESTATE GROUP

中古マンション求む!
オーナーチェンジも大歓迎!
●手数料: 3% (税込)
●取引態様: 売主 ■情報公開日: 30.5.21