

Re
renotec

Renovation by Total Estate Group
Concept Mansion

◆リノテックマンションシリーズ
“まだ住める家”から“住みたくなる家”に...
貴重な社会資源を最大限に活用し、より素敵で快適な住環境を
愉しんで頂きたいという思いから誕生しました。
トータルエステートが贈るリノベーション(中古マンション再生)を
最大限にカタチに集約されたスタイルです。



当住宅は、リノベーション住宅推進協議会の定める
適合リノベーション住宅のR1基準(マンション専有部内の
給排水管などの重要インフラに検査を行い、2年以上の保証
および住宅履歴が付帯)を満たしたR1住宅です。


パルポート上大岡 601号室

「上大岡」駅まで平坦徒歩3分
角部屋・南向きにつき陽当たり良好



★販売価格(消費税込)
3LDK 3,390万円
アフターサービス保証付

●専有面積 66.15㎡
●バルコニー面積 6.13㎡
お客様のさらなる安心のために

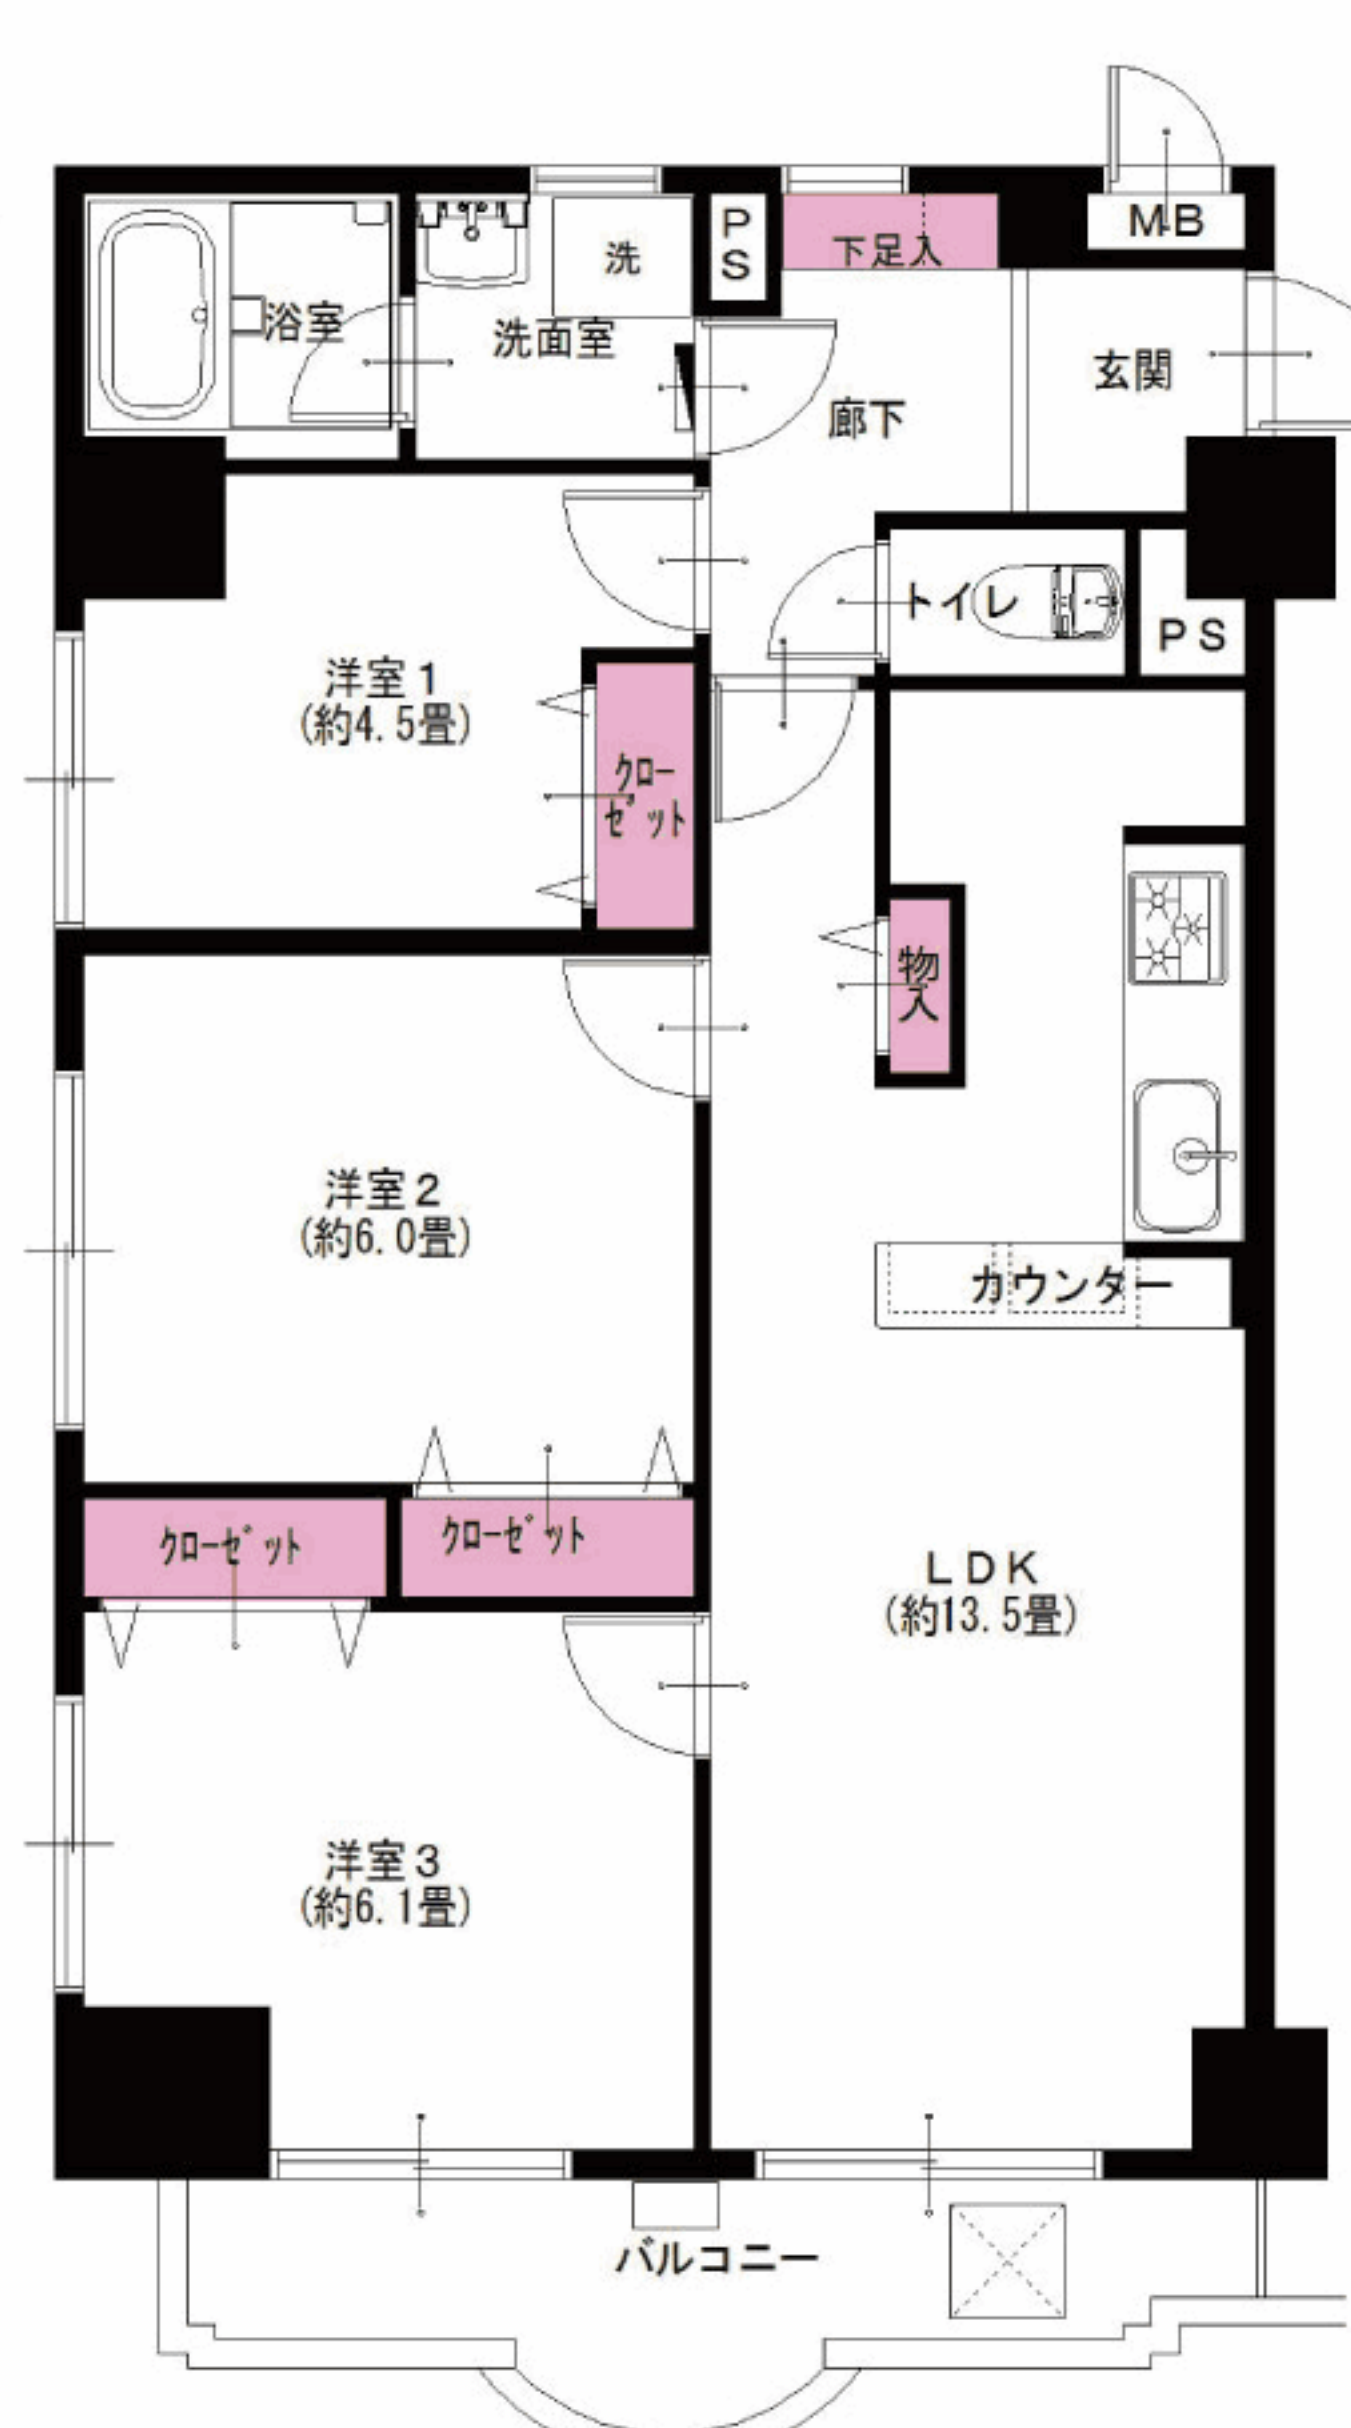

横浜市営地下鉄ブルーライン、京急本線
上大岡駅より...徒歩3分

LIFE INFORMATION
○京急百貨店...約300m ○港南郵便局...約450m
○宮川医院...約200m ○ローソン...約150m

- リノベーション内容 (平成30年5月完了)
- 給湯器交換
 - システムキッチン交換
 - ユニットバス交換
 - 洗面台交換
 - トイレ交換
 - 全室クロス張替
 - 全フローリング張替
 - 全建具交換
 - CF張替
 - 下足入れ交換
 - 洗濯水栓器具交換
 - 防水パン交換
 - スイッチパネル交換
 - スポットライト設置
 - ダウンライト設置
 - 照明器具設置
 - インターフォン交換
 - 玄関人感センサー取付
 - ハウスクリーニング

- 設備など
- エレベーター
 - 角部屋
 - モニター付インターフォン
 - 食器洗浄機
 - 浄水機能付水栓
 - 追焚き機能付バス
 - 浴室乾燥機
 - 浴室内手すり
 - シャンプードレッサー
 - 都市ガス
 - LDK13畳以上
 - 全室フローリング
 - 全室照明付
 - LED照明
 - 人感センサー
 - インターネット対応
 - CATV
 - BS対応



※図面と現況が異なる場合は、現況を優先と致します。

毎日更新
最新物件一覧 広告承諾
ブラウザのアドレスバーに入力
<http://www.reno-tec.jp/contents/code/list>

国土交通大臣(3)第7356号 庁231-0012 横浜市中区相生町 6-113 オーク桜木町ビル9階
株式会社トータルエステート〔横浜本社〕
コールセンター (物件確認・案内受付など) TEL 045-664-1009 FAX 045-680-1258
お下見・ご案内時は事前にお名刺のFAXをお送り下さい。 <http://www.t-estate.com/>

皆様のおかげで
創立20年目
を迎えました
TOTAL ESTATE GROUP

中古マンション求む!
オーナーチェンジも大歓迎!
●手数料: 3% (税込)
●取引態様: 売主 ■情報公開日: 30.5.21