

Re
renotec

Renovation by Total Estate Group
Concept Mansion

◆リノテックマンションシリーズ
“まだ住める家”から“住みたくなる家”に...
貴重な社会資源を最大限に活用し、より素敵で快適な住環境を
楽しんで頂きたいという思いから誕生しました。
トータルエステートが贈るリノベーション(中古マンション再生)を
最大限にカタチに集約されたスタイルです。

物件番号
4185115

ナイスパークステイツ相模大野 206号室

住宅
ローン
減税
適合物件

★販売価格(消費税込)
4LDK 3,190万円

アフターサービス保証付

●専有面積 78.04㎡
●バルコニー面積 14.00㎡

フラット
35S
適合物件

10R

当住宅は、リノベーション協議会の定める適合
リノベーション住宅のR1基準(マンション専有
部内の給排水管などの重要インフラに検査を
行い、2年以上の保証および住宅履歴が付帯)
を満たしたR1住宅です。

R
安心R住宅

安心R住宅とは、耐震性等国土
交通省が定めた要件に適合した
住宅のことです。詳細は、一般社
団法人リノベーション協議会に
お問合せ下さい。

駐車場100%完備、小学校徒歩2分で通学にも便利です
日当良好、ペット飼育2匹可能です



家具付
売
マンション




ペットOK

エアコン付(1台)
全室
エアコン設置可



室内の情報を
ご覧いただけます

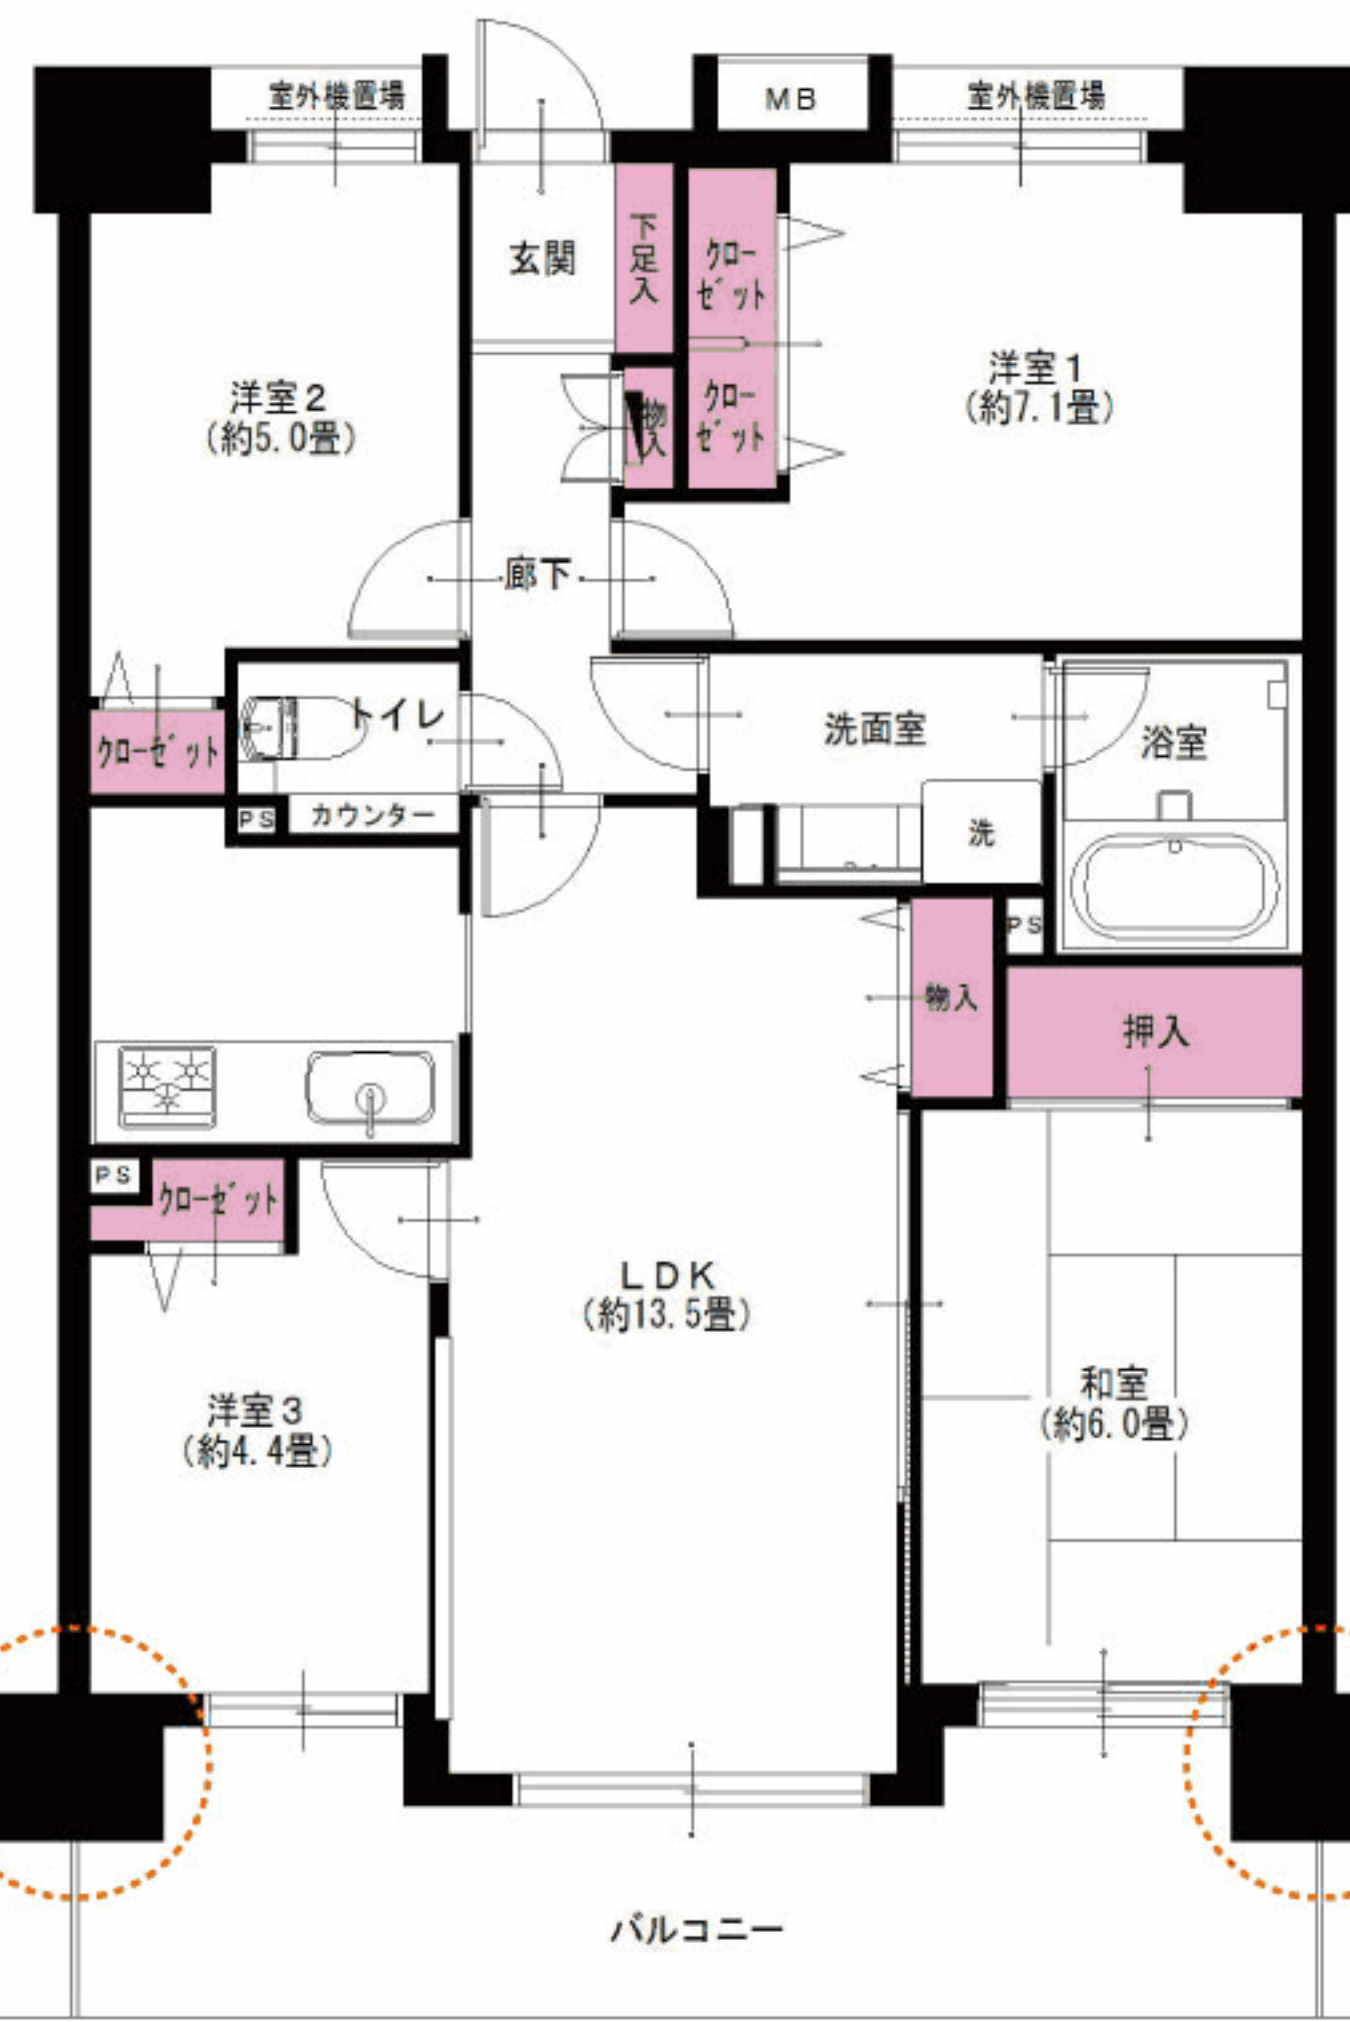

緑の多い閑静な住宅街
アウトフレーム工法



小田急線
相模大野駅より...徒歩15分

LIFE INFORMATION
○スーパー三和豊町...約550m ○旭みどり公園...約200m
○セブンイレブン相模原南台...約300m ○黒河内病院...約650m
○旭森公園...約220m ○神奈川県高相合同庁舎...約650m

リノベーション内容(平成30年7月完了)

- 給湯器交換
- 畳表替(一畳タイプ)
- 襖交換
- 障子張替
- システムキッチン交換
- ユニットバス交換
- 洗面台交換
- トイレ交換
- 全室クロス張替
- 全フローリング張替
- 全建具交換
- CF張替
- 下足入れ交換
- 洗濯水栓器具交換
- 防水パン交換
- スイッチパネル設置
- ダウンライト設置
- 照明器具設置
- ハウスクリーニング

設備など

- オートロック
- エレベーター
- 外壁タイル貼り
- 食器洗浄機
- 浄水機能付水栓
- 浴室乾燥機
- 浴室内手すり
- シャンプードレッサー
- 都市ガス
- LDK13畳以上
- 洋室全室フローリング
- 全室照明付
- LED照明
- 宅配ボックス
- インターネット対応
- CATV
- BS対応
- ディスプレイ

*図面と現況が異なる場合は、現況を優先と致します。

毎日更新
最新物件一覧
広告承諾
ブラウザのアドレスバーに入力
<http://www.reno-tec.jp/contents/code/list>

国土交通大臣(3)第7356号 〒231-0012 横浜市中区相生町6-113 オーク桜木町ビル9階
株式会社トータルエステート〔横浜本社〕 FAX045-680-1258
物件確認ダイヤル **050-3628-2359**
お問合せの際は物件名横にある物件番号をご確認下さい。 <http://www.t-estate.com/>

TOTAL ESTATE GROUP
皆様のおかげで
創立20年目を迎えました

中古マンション求む!
オーナーチェンジも大歓迎!
●手数料: 3% (税込)
●取引態様: 売主 ■情報公開日: 31.1.7