

Re  
renotec

Renovation by Total Estate Group  
Concept Mansion

◆リノテックマンションシリーズ  
“まだ住める家”から“住みたくなる家”に…  
貴重な社会資源を最大限に活用し、より素敵で快適な住環境を  
愉しんで頂きたいという思いから誕生しました。  
トータルエステートが贈るリノベーション(中古マンション再生)を  
最大限にカタチに集約されたスタイルです。



当住宅は、リノベーション住宅推進協議会の定める  
適合リノベーション住宅のR1基準(マンション専有部内の  
給排水管などの重要インフラに検査を行い、2年以上の保証  
および住宅履歴が付帯)を満たした「R1住宅」です。

# ドメス向ヶ丘遊園ジャルディーノ 202号室

南東向きの角部屋! 陽当たり良好!  
ガーデニングに最適な専用庭付き♪




★販売価格(消費税込)  
**4LDK 3,990万円**  
アフターサービス保証付

- 専有面積 79.34㎡
- バルコニー面積 27.50㎡
- 専用庭面積 21.80㎡

お客様の  
さらなる  
安心の為に



【イメージ写真】写真は一例です。実際のものとは異なる場合がございます。

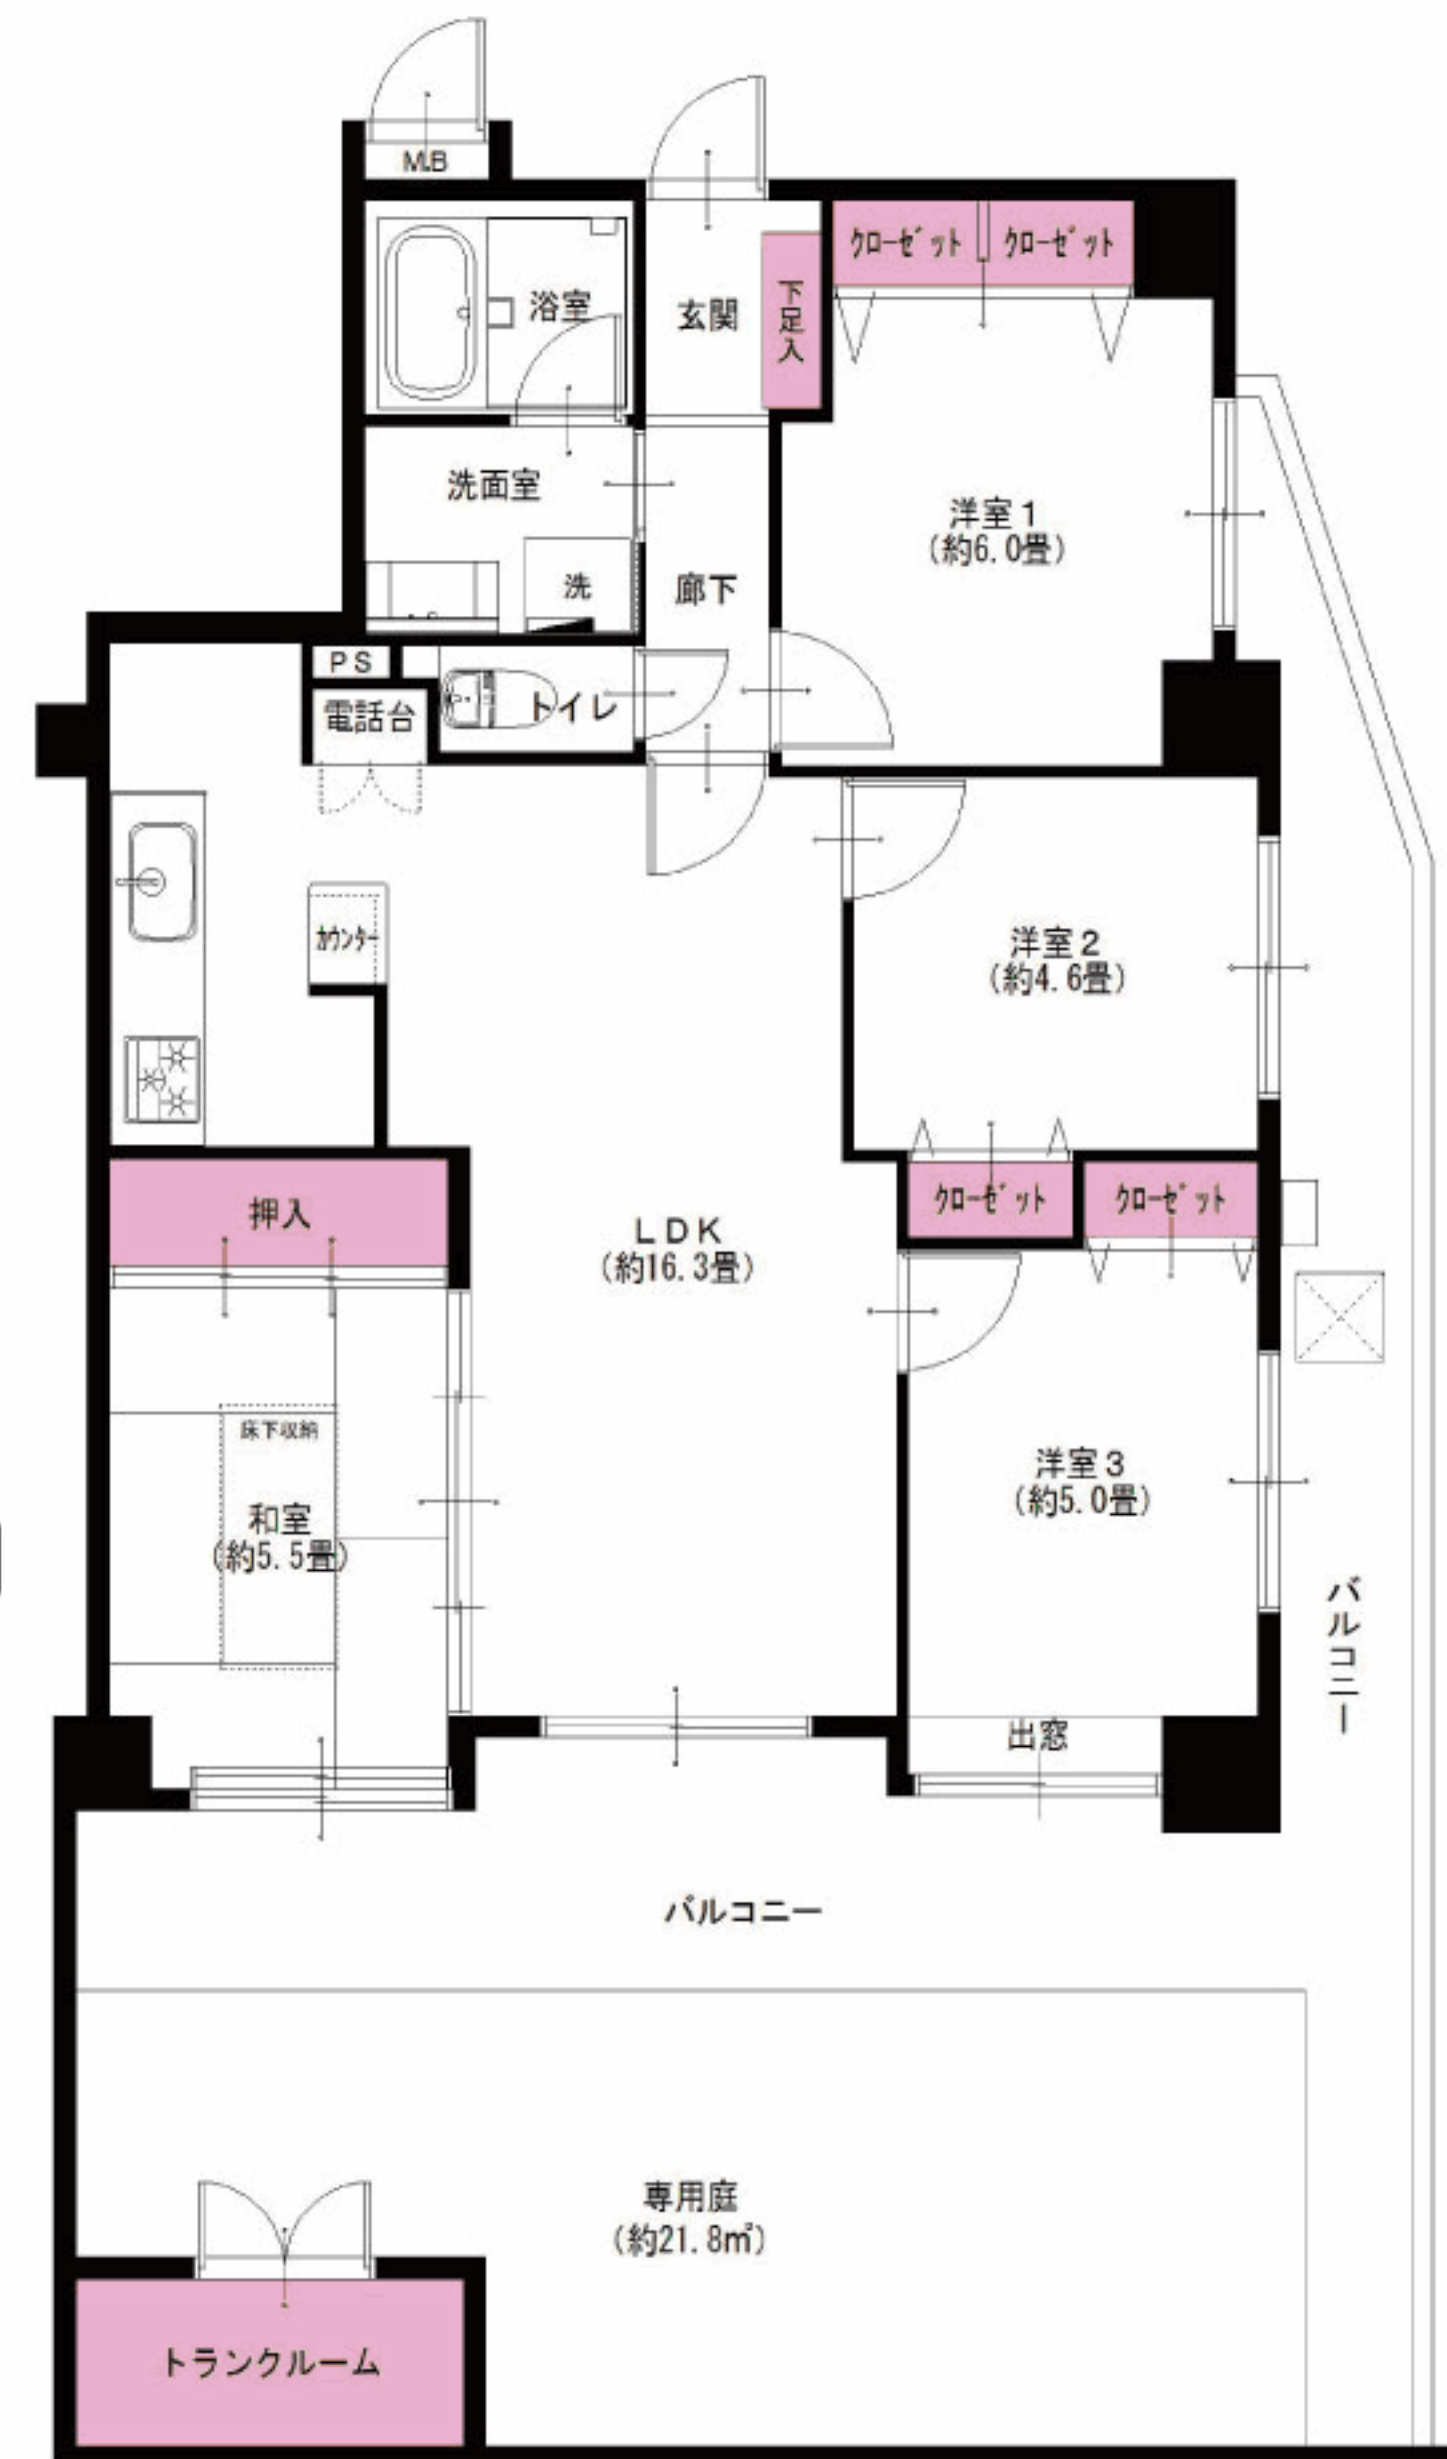

家具付  
売  
マンション

エアコン付(1台)  
全室  
エアコン設置可

防犯カメラ、オートロック付きで  
安心な暮らしをサポート。  
あると便利、トランクルーム付き(無償)!



小田急線  
向ヶ丘遊園駅より...徒歩10分

LIFE INFORMATION

○セブンイレブン.....約290m	○オーケー生田店.....約1700m
○ウェルパーク.....約750m	○まいばすけっと.....約1000m
○セリア.....約900m	○向ヶ丘遊園東急ストア.....約1200m

リノベーション内容 (平成30年5月完了予定)

- 畳交換(一畳タイプ)
- 襖交換
- 障子張替
- システムキッチン交換
- ユニットバス交換
- 洗面台交換
- トイレ交換
- 全室クロス張替
- 全フローリング張替
- CF張替
- 下足入れ交換
- 洗濯水栓器具交換
- 防水パン交換
- スイッチパネル設置
- ダウンライト設置
- 照明器具設置
- 玄関人感センサー取付
- ハウスクリーニング

設備など

- オートロック
- エレベーター
- 外壁タイル貼り
- モニター付インターフォン
- 食器洗浄機
- 浄水機能付水栓
- 追焚き機能付バス
- 浴室乾燥機
- 浴室内手すり
- 都市ガス
- LDK16畳以上
- 洋室全室フローリング
- 全室照明付
- LED照明
- 2面バルコニー
- トランクルーム
- 人感センサー
- 防犯カメラ
- インターネット対応
- CATV
- BS対応

※図面と現況が異なる場合は、現況を優先と致します。



毎日更新  
最新物件一覧  
ブラウザのアドレスバーに入力  
<http://www.reno-tec.jp/contents/code/list>

国土交通大臣(3)第7356号 庁231-0012 横浜市中区相生町 6-113 オーク桜木町ビル9階  
株式会社トータルエステート〔横浜本社〕  
コールセンター (物件確認・案内受付など) TEL 045-664-1009 FAX 045-680-1258  
お下見・ご案内時は事前にお名刺のFAXをお送り下さい。 <http://www.t-estate.com/>

皆様のおかげで  
創立20年目  
を迎えました  
TOTAL ESTATE GROUP

中古マンション求む!  
オーナーチェンジも大歓迎!  
●手数料: 3% (税込)  
●取引態様: 売主 ■情報公開日: 30.5.7