

Re
renotec

Renovation by Total Estate Group
Concept Mansion

モニターキャンペーン

毎月1万円×3年間
(計36万円)

キャッシュバック!

※1年に1回、住み心地のアンケートに
お答え頂くことが条件になります。

物件番号
Y4185151

エンゼルハイム大森第3 301号室

三方角部屋・各部屋バルコニーに面しているため、
明るい室内です!! スーパーが近く、お買い物便利

フラット
35S
適合物件

住宅
ローン
減税
適合物件

★販売価格(消費税込)
3LDK 3,690万円

アフターサービス保証付

- 専有面積 61.60㎡
- バルコニー面積 16.60㎡

近隣にショッピングモール建設中!! 11月オープン予定。




家具付
売
マンション

エアコン付(1台)
全室
エアコン設置可

給排水管交換済
(一部除く)

室内の情報を
ご覧いただけます

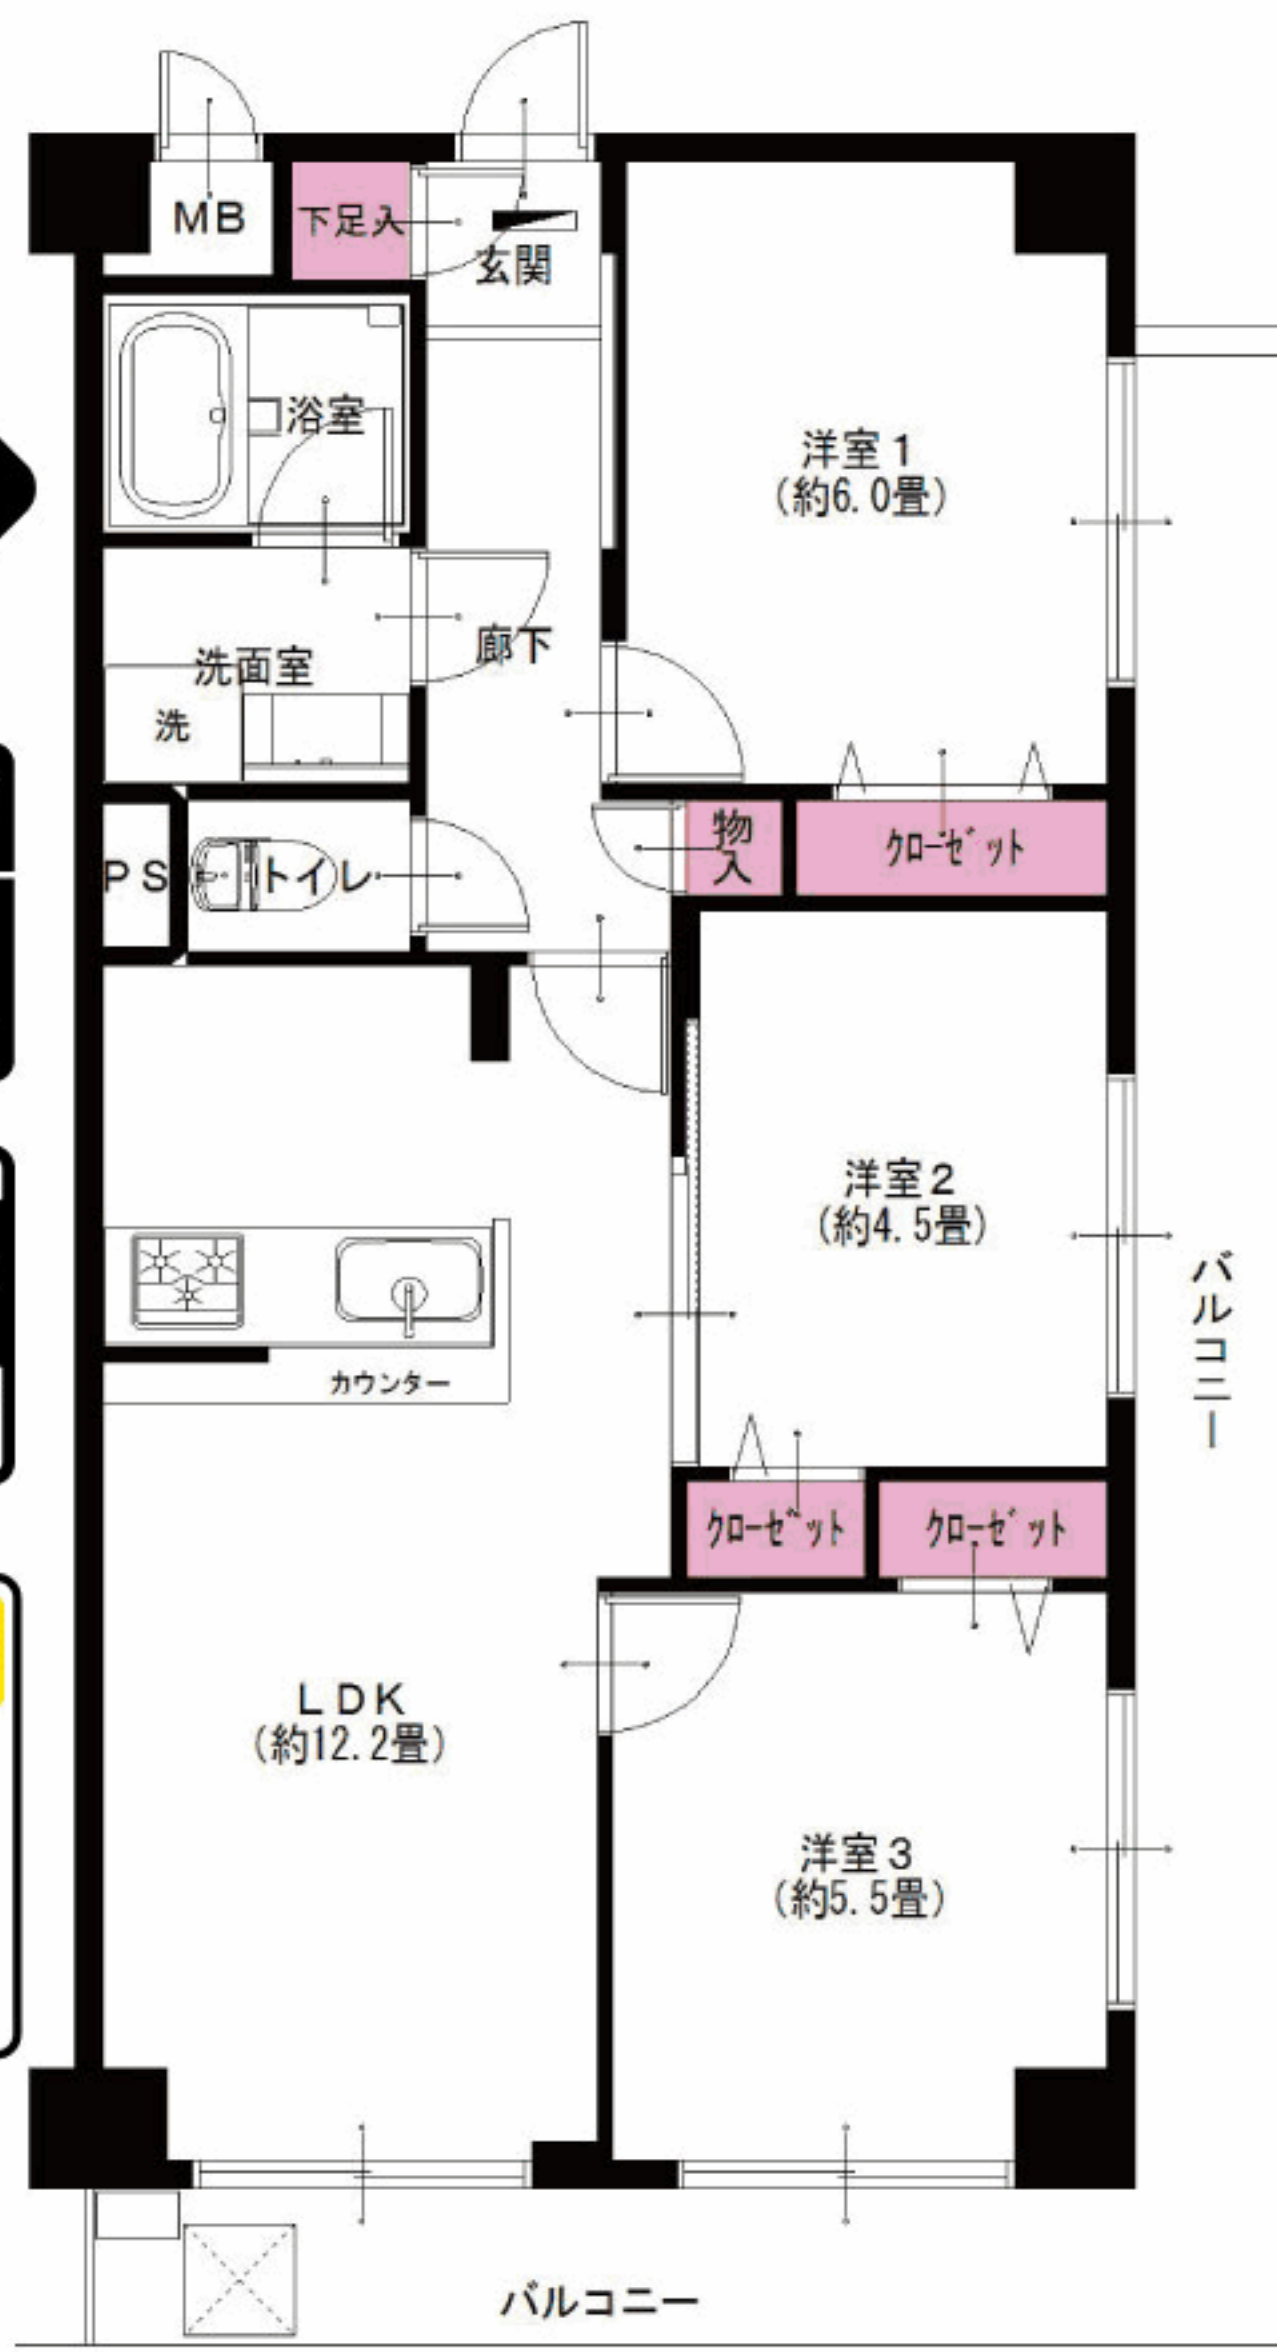

京急本線 大森町駅より.....徒歩15分
京急本線 平和島駅より.....徒歩19分

LIFE INFORMATION
○サミットストア.....約350m ○大森西第二保育園.....約500m
○まいばすけっと.....約300m ○入新井第二小学校.....約550m
○大田中央八郵便局.....約400m ○大森第三中学校.....約1000m

リノベーション内容 (平成30年5月完了)

- 給湯器交換
- システムキッチン交換
- ユニットバス交換
- 洗面台交換
- トイレ交換
- 全室クロス張替
- 全フローリング張替
- 全建具交換
- CF張替
- 下足入れ交換
- 洗濯水栓器具交換
- 防水パン交換
- スイッチパネル設置
- ダウンライト設置
- 照明器具設置
- インターフォン交換
- エコカラット設置(LD)
- 玄関人感センサー取付
- ハウスクリーニング

設備など

- エレベーター
- 角部屋
- モニター付インターフォン
- カウンターキッチン
- 食器洗浄機
- 浄水機能付水栓
- 追焚き機能付バス
- 浴室乾燥機
- 浴室内手すり
- 都市ガス
- LDK12畳以上
- 全室フローリング
- 全室照明付
- LED照明
- 2面バルコニー
- 人感センサー
- インターネット対応
- BS対応

※図面と現況が異なる場合は、現況を優先と致します。

- 所在地/東京都大田区大森西4-2-2
- 構造・階数/鉄筋コンクリート造5階建3階部分
- 築年月/昭和59年4月
- 現況/空室
- 引渡日/即可
- 用途地域/準工業地域
- 総戸数/19戸
- 管理費/14,780円
- 修繕積立金/15,400円
- 土地権利/所有権
- 分譲会社/日榮建設工業(株)
- 施工会社/日榮建設工業(株)
- 設計会社/日榮建設工業(株)
- 管理会社/ナイスコミュニティー(株)
- 管理形態/全部委託(巡回)
- 駐車場/空有(H30.8現在)月額22,000円
- 駐輪場/空有(H30.8現在)月額200円
- バイク置場/敷地内有(H30.8現在)月額500円
- ペット飼育/他の居住者に迷惑及び危害を及ぼす恐れのある動物不可
- 学区/入新井第二小学校、大森第三中学校
- 備考:H30年度固都税額/72,200円

毎日更新
最新物件一覧
広告承諾
ブラウザのアドレスバーに入力
<http://www.reno-tec.jp/contents/code/list>

国土交通大臣(3)第7356号 〒231-0012 横浜市中区相生町6-113 オーク桜木町ビル9階
株式会社トータルエステート〔横浜本社〕 FAX045-680-1258
物件確認ダイヤル **050-3186-4129**
お問合せの際は物件名横にある物件番号をご確認下さい。 <http://www.t-estate.com/>

皆様のおかげで
創立20年目
を迎えました
TOTAL ESTATE GROUP

中古マンション求む!
オーナーチェンジも大歓迎!
●手数料:3%(税込)
●取引態様:売主 ■情報公開日:30.10.1