

Re  
renotec

Renovation by Total Estate Gro  
Concept Mans

モニターキャンペーン

毎月1万円×3年間  
(計36万円)

キャッシュバック!

※1年に1回、住み心地のアンケートにお答え頂くことが条件になります。

# エンゼルハイム大森第3 301号室

角部屋・二面バルコニー  
スーパーが近く、お買い物便利

フラット  
35S  
適合物件

住宅  
ローン  
減税  
適合物件

★販売価格(消費税込)

3LDK 3,690万円

アフターサービス保証付

- 専有面積 61.60㎡
- バルコニー面積 16.60㎡




【イメージ写真】写真は一例です。実際のものとは異なる場合がございます。

家具付  
売  
マンション

エアコン付(1台)  
全室  
エアコン設置可

給排水管交換済  
(一部除く)

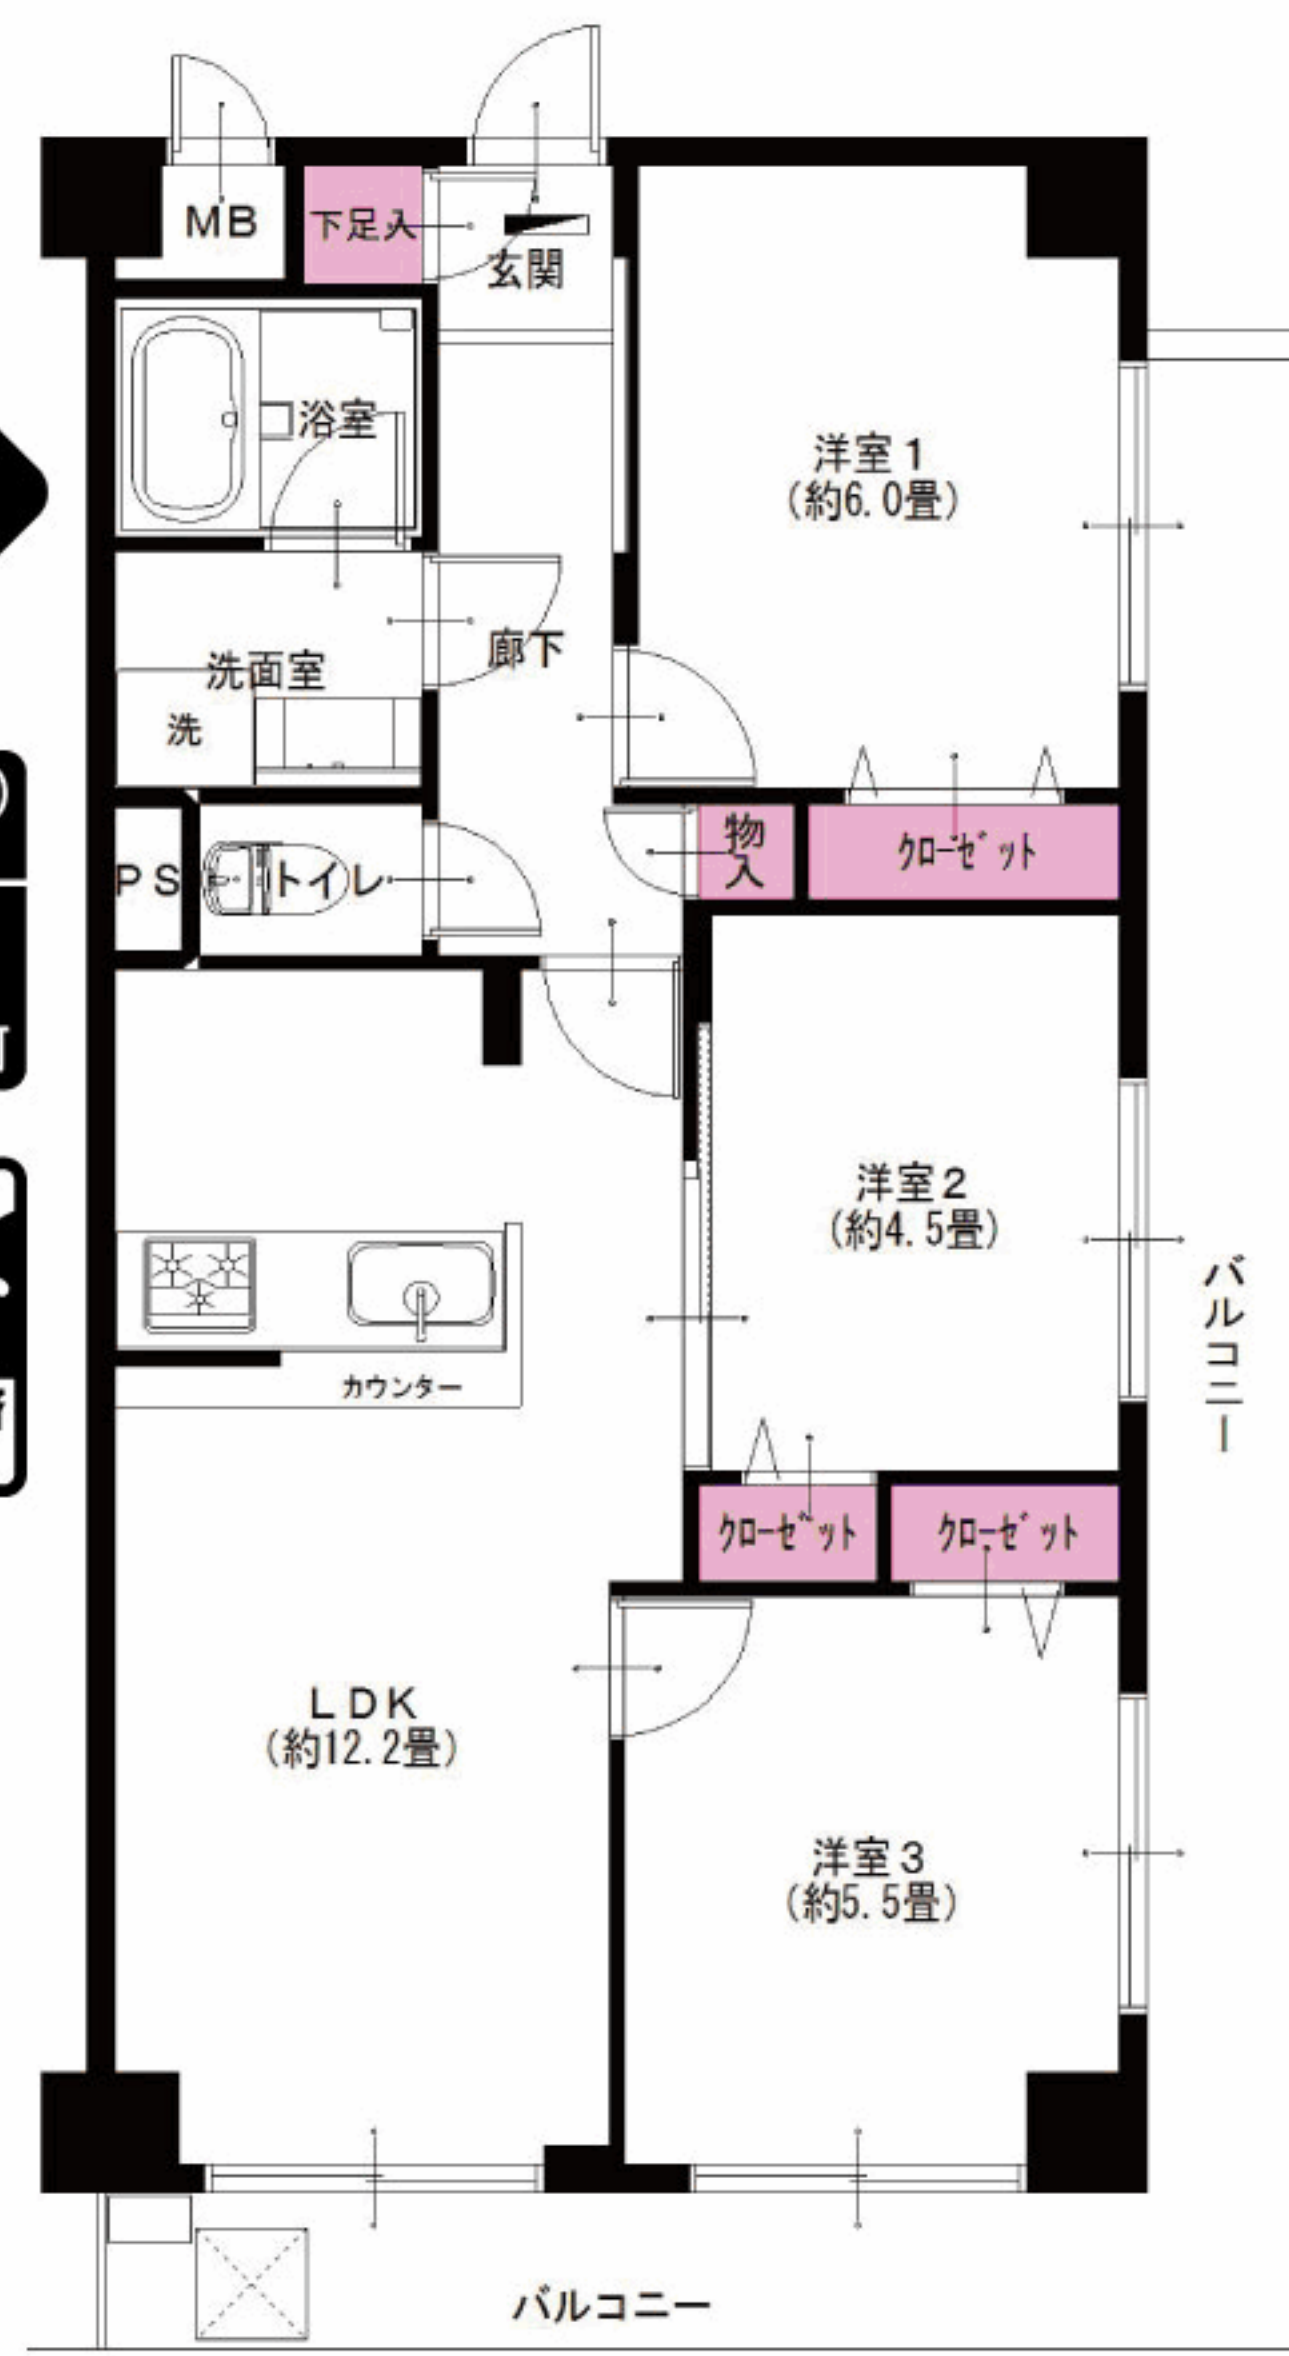

※図面と現況が異なる場合は、現況を優先と致します。



京急本線 大森町駅より……徒歩15分  
京急本線 平和島駅より……徒歩19分

LIFE INFORMATION

- サミットストア ……約350m
- まいばすけっと ……約300m
- 大田中央八郵便局 ……約400m
- 大森西第二保育園 ……約500m
- 入新井第二小学校 ……約550m
- 大森第三中学校 ……約1000m

リノベーション内容 (平成30年5月完了)

- 給湯器交換
- システムキッチン交換
- ユニットバス交換
- 洗面台交換
- トイレ交換
- 全室クロス張替
- 全フローリング張替
- 全建具交換
- CF張替
- 下足入れ交換
- 洗濯水栓器具交換
- 防水パン交換
- スイッチパネル設置
- ダウンライト設置
- 照明器具設置
- インターフォン交換
- エコカラット設置(LD)
- 玄関人感センサー取付
- ハウスクリーニング

設備など

- エレベーター
- 角部屋
- モニター付インターフォン
- カウンターキッチン
- 食器洗浄機
- 浄水機能付水栓
- 追焚き機能付バス
- 浴室乾燥機
- 浴室内手すり
- 都市ガス
- LDK12畳以上
- 全室フローリング
- 全室照明付
- LED照明
- 2面バルコニー
- 人感センサー
- インターネット対応
- BS対応

毎日更新  
最新物件一覧

広告承諾

ブラウザのアドレスバーに入力

<http://www.reno-tec.jp/contents/code/list>

国土交通大臣(3)第7356号 干231-0012 横浜市中区相生町 6-113 オーク桜木町ビル9階

株式会社トータルエステート〔横浜本社〕

TEL 045-664-1009 FAX 045-680-1258

コールセンター (物件確認・案内受付など) <http://www.t-estate.com/>

お下見・ご案内時は事前にお名刺のFAXをお送り下さい。



皆様のおかげで  
創立20年目  
を迎えました

中古マンション求む!

オーナーチェンジも大歓迎!

- 手数料: 3% (税込)
- 取引態様: 売主
- 情報公開日: 30.5.28