

Re
renotec

Renovation by Total Estate Group
concept MORISON

◆リノテックマンションシリーズ
“まだ住める家”から“住みたくなる家”に...
貴重な社会資源を最大限に活用し、より素敵で快適な住環境を
愉しんで頂きたいという思いから誕生しました。
トータルエステートが贈るリノベーション(中古マンション再生)を
最大限にカタチに集約されたスタイルです。



当住宅は、リノベーション住宅推進協議会の定める
適合リノベーション住宅のR1基準(マンション専有部内の
給排水管などの重要インフラに検査を行い、2年以上の保証
および住宅履歴が付帯)を満たした「R1住宅」です。

アプレ石神井公園

401号室

フラット
35S
適合物件

2SLDK

★販売価格(消費税込)
3,690万円

アフターサービス保証付


- 専有面積 58.50㎡
- バルコニー面積 6.28㎡

お客様の
さらなる
安心の為に

最上階・南西角部屋・陽当たり・眺望良好
前面棟ナシ!!晴れた日には富士山が望めます!



【イメージ写真】写真は一例です。実際のものとは異なる場合がございます。

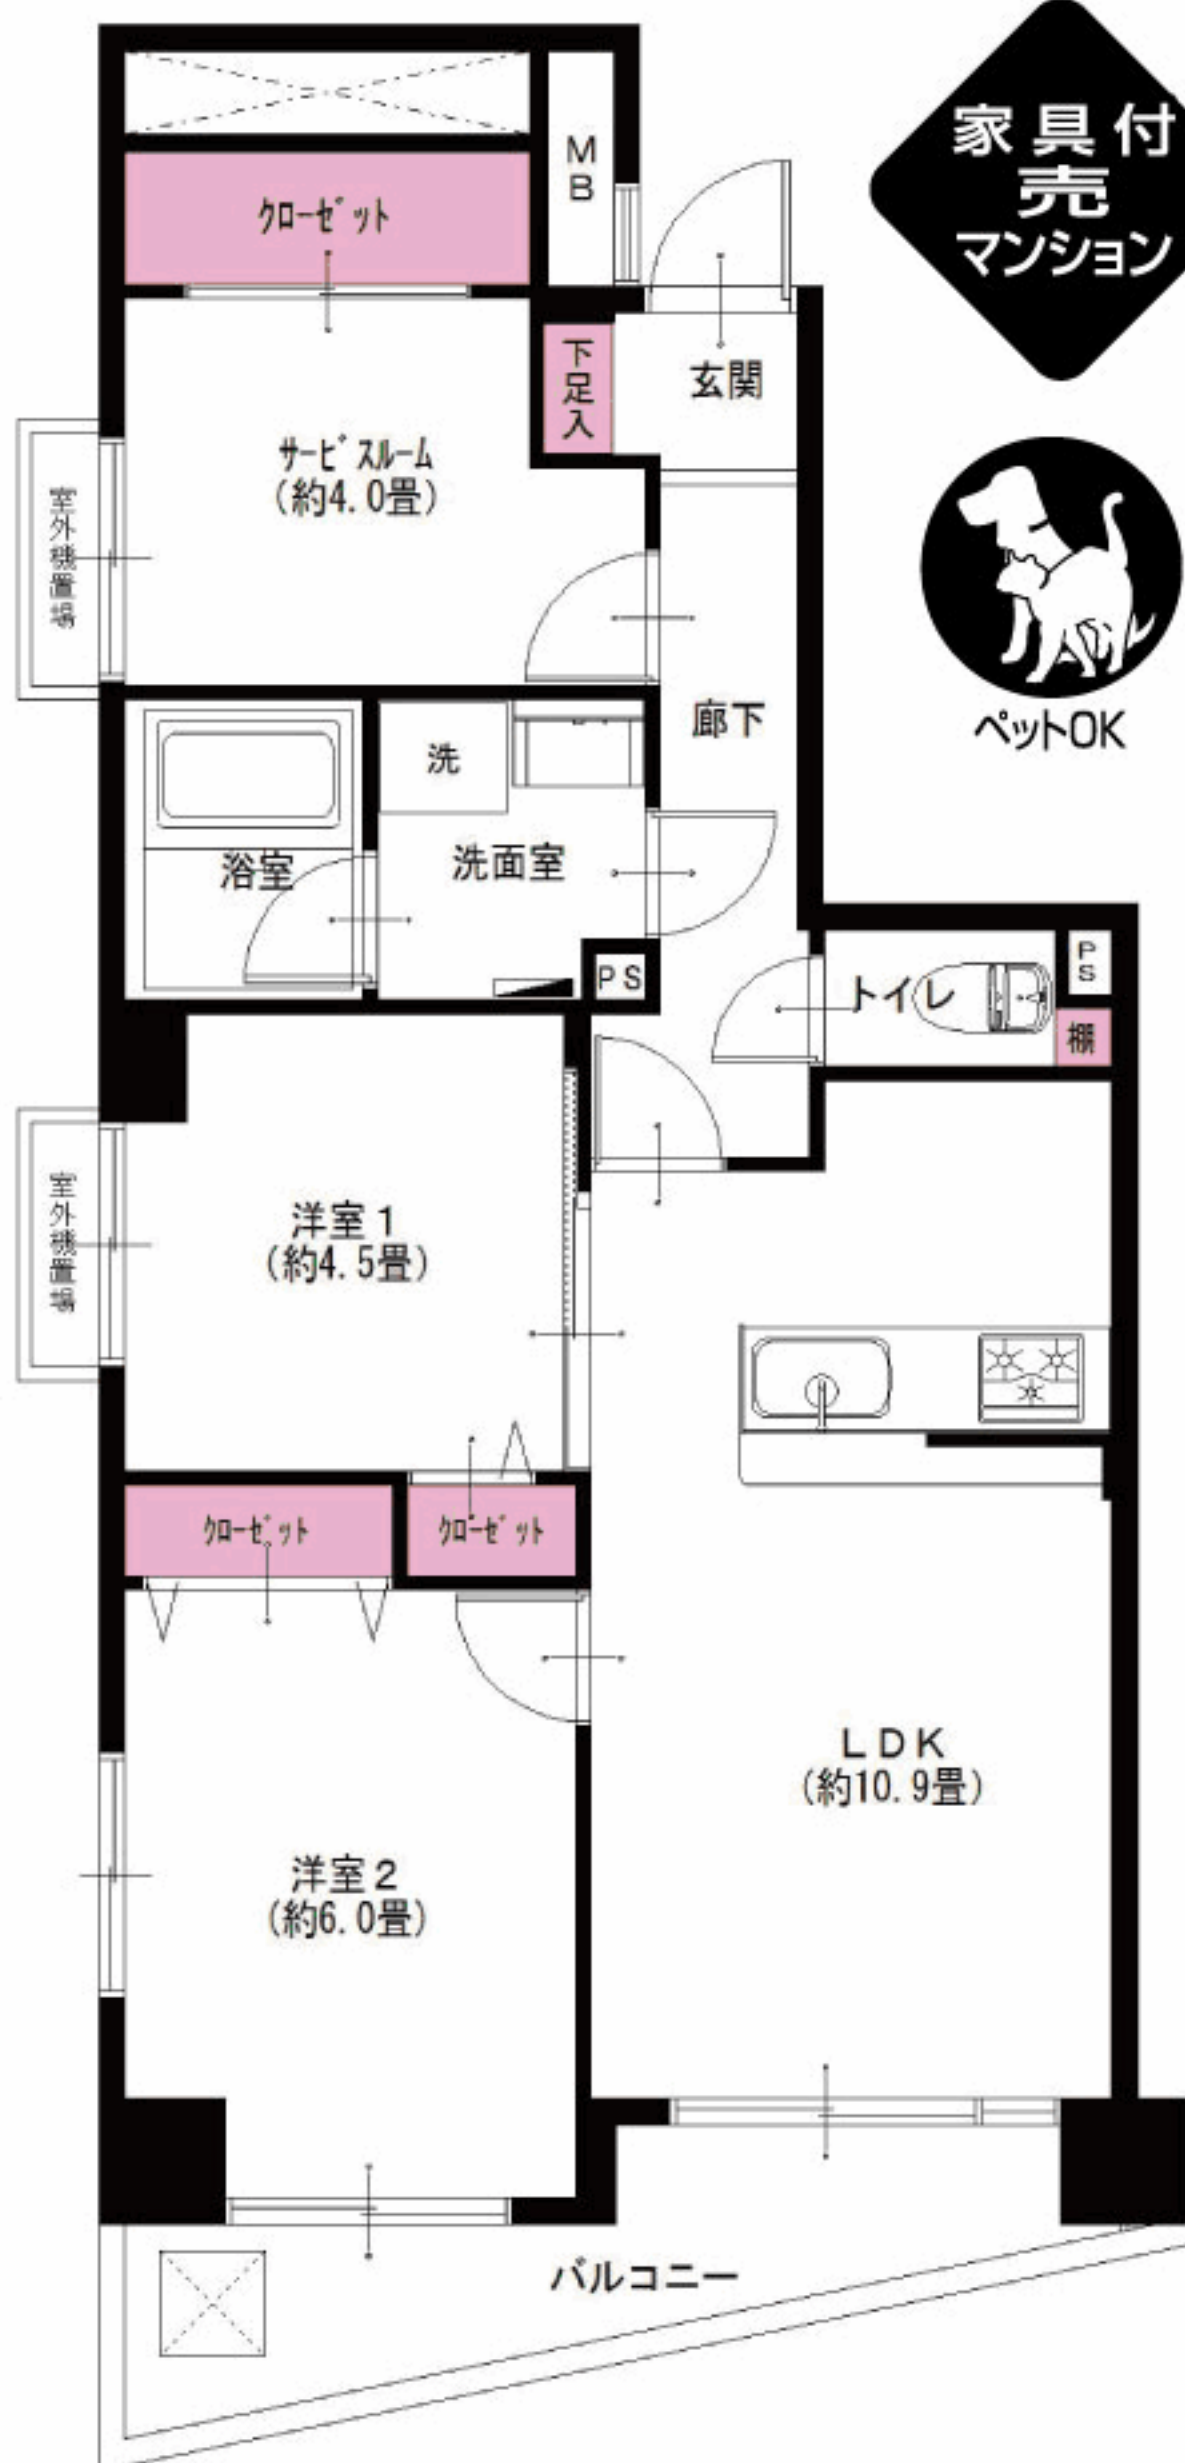

家具付
売
マンション



住宅
ローン
減税
適合物件

エアコン
1台付

都立石神井公園駅まで約240m
駐輪場無料!!

西武池袋線
石神井公園駅より...徒歩11分



LIFE INFORMATION
○セブンイレブン練馬石神井7丁目店...約160m
○石神井中学校...約20m
○都立石神井公園...約240m
○大泉東小学校...約1000m
○大泉生協病院...約1400m
○ウエルシア...約480m

- リノベーション内容 (平成30年6月完了)
- 給湯器交換
 - システムキッチン交換
 - ユニットバス交換
 - 洗面台交換
 - トイレ交換
 - 全室クロス張替
 - 全フローリング張替
 - 全建具交換
 - CF張替
 - 下足入れ交換
 - 洗濯水栓器具交換
 - 防水パン交換
 - ダウンライト設置
 - 照明器具設置
 - 玄関人感センサー取付
 - ハウスクリーニング

- 設備など
- オートロック
 - エレベーター
 - 外壁タイル貼り
 - 角部屋
 - 最上階
 - カウンターキッチン
 - 浄水機能付水栓
 - 追焚き機能付バス
 - 浴室乾燥機
 - 浴室内手すり
 - 都市ガス
 - 全室フローリング
 - 全室照明付
 - 人感センサー
 - インターネット対応

※図面と現況が異なる場合は、現況を優先と致します。

毎日更新
最新物件一覧
ブラウザのアドレスバーに入力
<http://www.reno-tec.jp/contents/code/list>

国土交通大臣(3)第7356号 庁231-0012 横浜市中区相生町 6-113 オーク桜木町ビル9階
株式会社トータルエステート〔横浜本社〕
コールセンター (物件確認・案内受付など) TEL 045-664-1009 FAX 045-680-1258
お下見・ご案内時は事前にお名刺のFAXをお送り下さい。
<http://www.t-estate.com/>

TOTAL ESTATE GROUP
皆様のおかげで
創立20年目を迎えました

中古マンション求む!
オーナーチェンジも大歓迎!
●手数料: 3% (税込)
●取引態様: 売主 ●情報公開日: 30.6.23