

Re
renotec

Renovation by Total Estate Group
Concept Mansion

◆リノテックマンションシリーズ
“まだ住める家”から“住みたくなる家”に…
貴重な社会資源を最大限に活用し、より素敵で快適な住環境を
愉しんで頂きたいという思いから誕生しました。
トータルエステートが贈るリノベーション(中古マンション再生)を
最大限にカタチに集約されたスタイルです。



当住宅は、リノベーション住宅推進協議会の定める
適合リノベーション住宅のR1基準(マンション専有部内の
給排水管などの重要インフラに検査を行い、2年以上の保証
および住宅履歴が付帯)を満たした<R1住宅>です。

横浜スカイハイツ 209号室

フラット
35S
適合物件

住宅
ローン
減税
適合物件

**3LDK
+W**

★販売価格(消費税込)
3,890万円

アフターサービス保証付

フルスケルトンから、当社自慢のフルリフォーム!!


～3駅・5路線利用可能な充実した交通網が魅力的な立地～

●専有面積 **66.00㎡**
●バルコニー面積 **7.90㎡**

お客様の
さらなる
安心の為に



【イメージ写真】写真は一例です。実際のものとは異なる場合がございます。

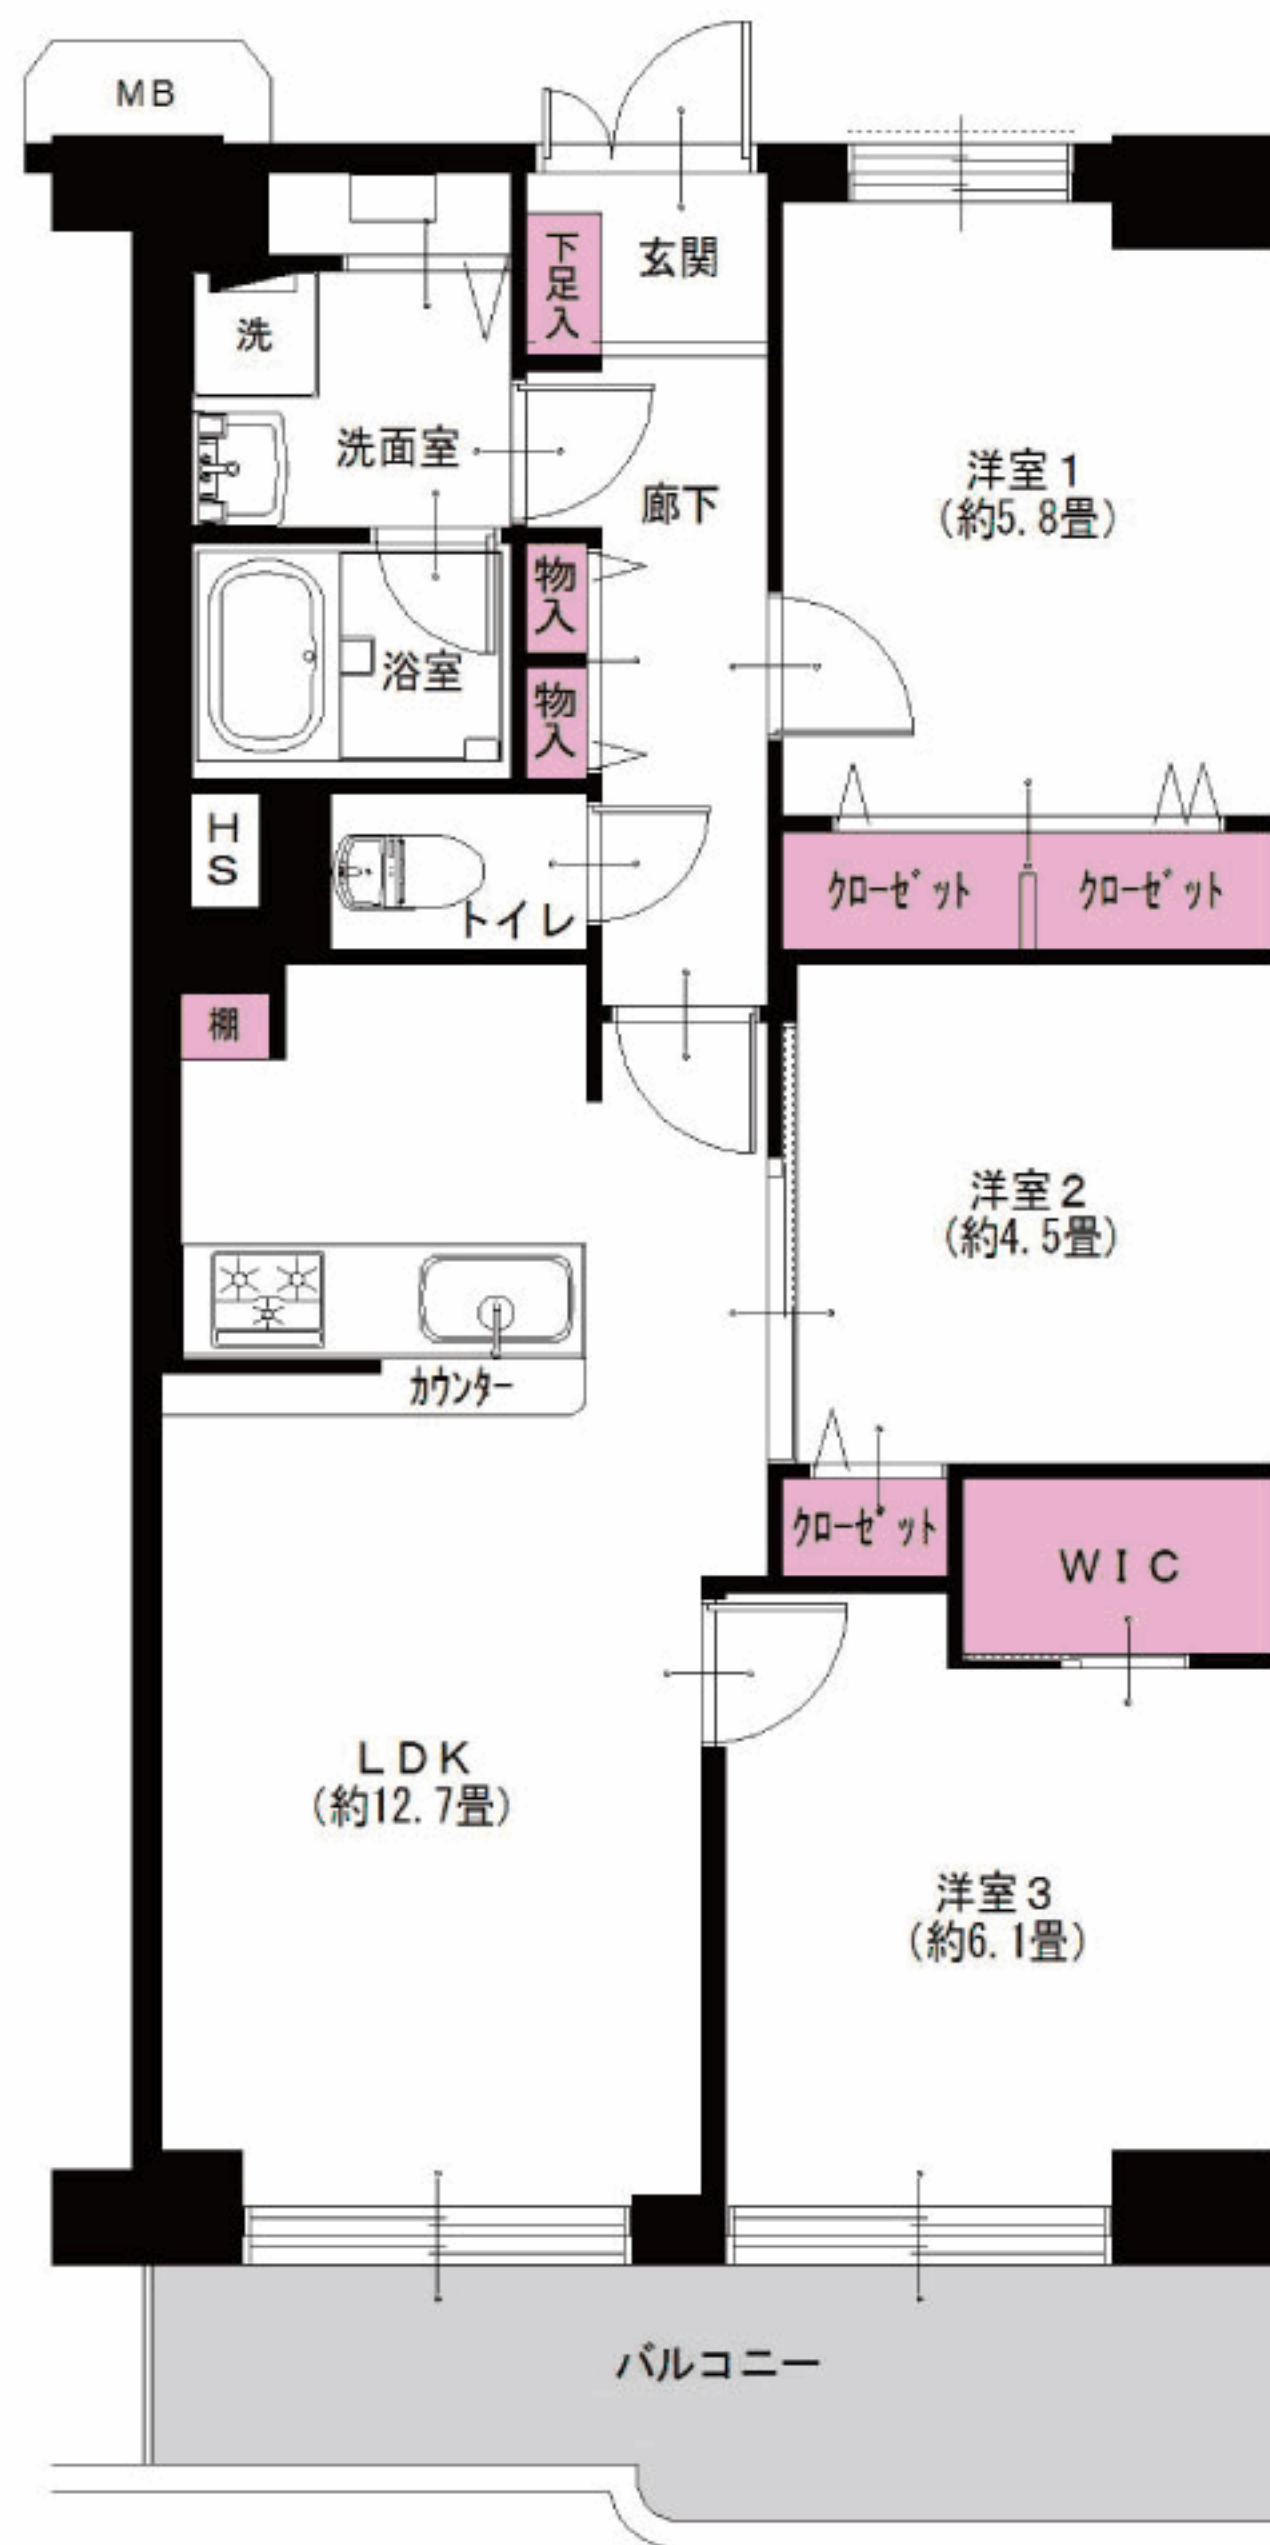

家具付
売
マンション



ペット3匹までOK

エアコン付(1台)
全室
エアコン設置可

平成29年3月
耐震改修済み



JR横須賀線・京浜東北線・横浜線・根岸線・
湘南新宿ライン・東海道本線・みなとみらい線・
横浜駅地下鉄ブルーライン・
京急本線・相鉄本線・東急東横線
横浜駅より…徒歩8分
相鉄本線
高島町駅より…徒歩5分 平沼橋駅より…徒歩6分



LIFE INFORMATION
○まいばすけっと平沼1丁目店…約300m ○平沼小学校…約450m
○横浜中央郵便局…約850m ○セブンイレブン横浜平沼中央店…約200m
○横浜ビブレ…約1000m ○岡野公園…約900m

- リノベーション内容(平成30年6月完了)
- システムキッチン交換
 - 洗濯水栓器具交換
 - ユニットバス交換
 - 防水パン交換
 - 洗面台交換
 - スイッチパネル設置
 - トイレ交換
 - ダウンライト設置
 - 全室クロス張替
 - 照明器具設置
 - 全フローリング張替
 - インターフォン交換
 - 全建具交換
 - 玄関人感センサー取付
 - CF張替
 - ハウスクリーニング
 - 下足入れ交換

- 設備など
- エレベーター新規交換
 - LDK12畳以上
 - 専有部ドア新規交換
 - 全室フローリング
 - モニター付インターフォン
 - 全室照明付
 - カウンターキッチン
 - LED照明
 - 食器洗浄機
 - 二重サッシ
 - 浄水機能付水栓
 - 人感センサー
 - 追焚き機能付バス
 - ウォークインクローゼット
 - 浴室乾燥機
 - インターネット対応
 - 浴室内手すり
 - BS・CS対応
 - シャンプードレッサー

※図面と現況が異なる場合は、現況を優先と致します。

毎日更新
最新物件一覧
ブラウザのアドレスバーに入力
http://www.reno-tec.jp/contents/code/list

国土交通大臣(3)第7356号 庁231-0012 横浜市中区相生町6-113 オーク桜木町ビル9階
株式会社トータルエステート〔横浜本社〕
コールセンター(物件確認・案内受付など) **TEL 045-664-1009 FAX 045-680-1258**
お下見・ご案内時は事前にお名刺のFAXをお送り下さい。 **http://www.t-estate.com/**

皆様のおかげで
創立20年目
を迎えました

中古マンション求む!
オーナーチェンジも大歓迎!
●手数料: 3% (税込)
●取引態様: 売主 ■情報公開日: 30.6.21