

Re
renotec

Renovation by Total Estate Group
Concept Mansion

◆リノテックマンションシリーズ

“まだ住める家”から“住みたくなる家”に...
貴重な社会資源を最大限に活用し、
より素敵で快適な住環境を
楽しんで頂きたいという思いから誕生しました。
トータルエステートが贈る
リノベーション(中古マンション再生)を
最大限にカタチに集約されたスタイルです。

ファミネスさがみ野 206号室


南向きにつき陽当たり良好!
リフォーム済みにつき室内大変きれいです♪

フラット
35S
適合物件

住宅
ローン
減税
適合物件

★販売価格(消費税込)
2SLDK 1,390万円
アフターサービス保証付

●専有面積 59.67㎡
●バルコニー面積 6.72㎡
お客様のさらなる安心の為に

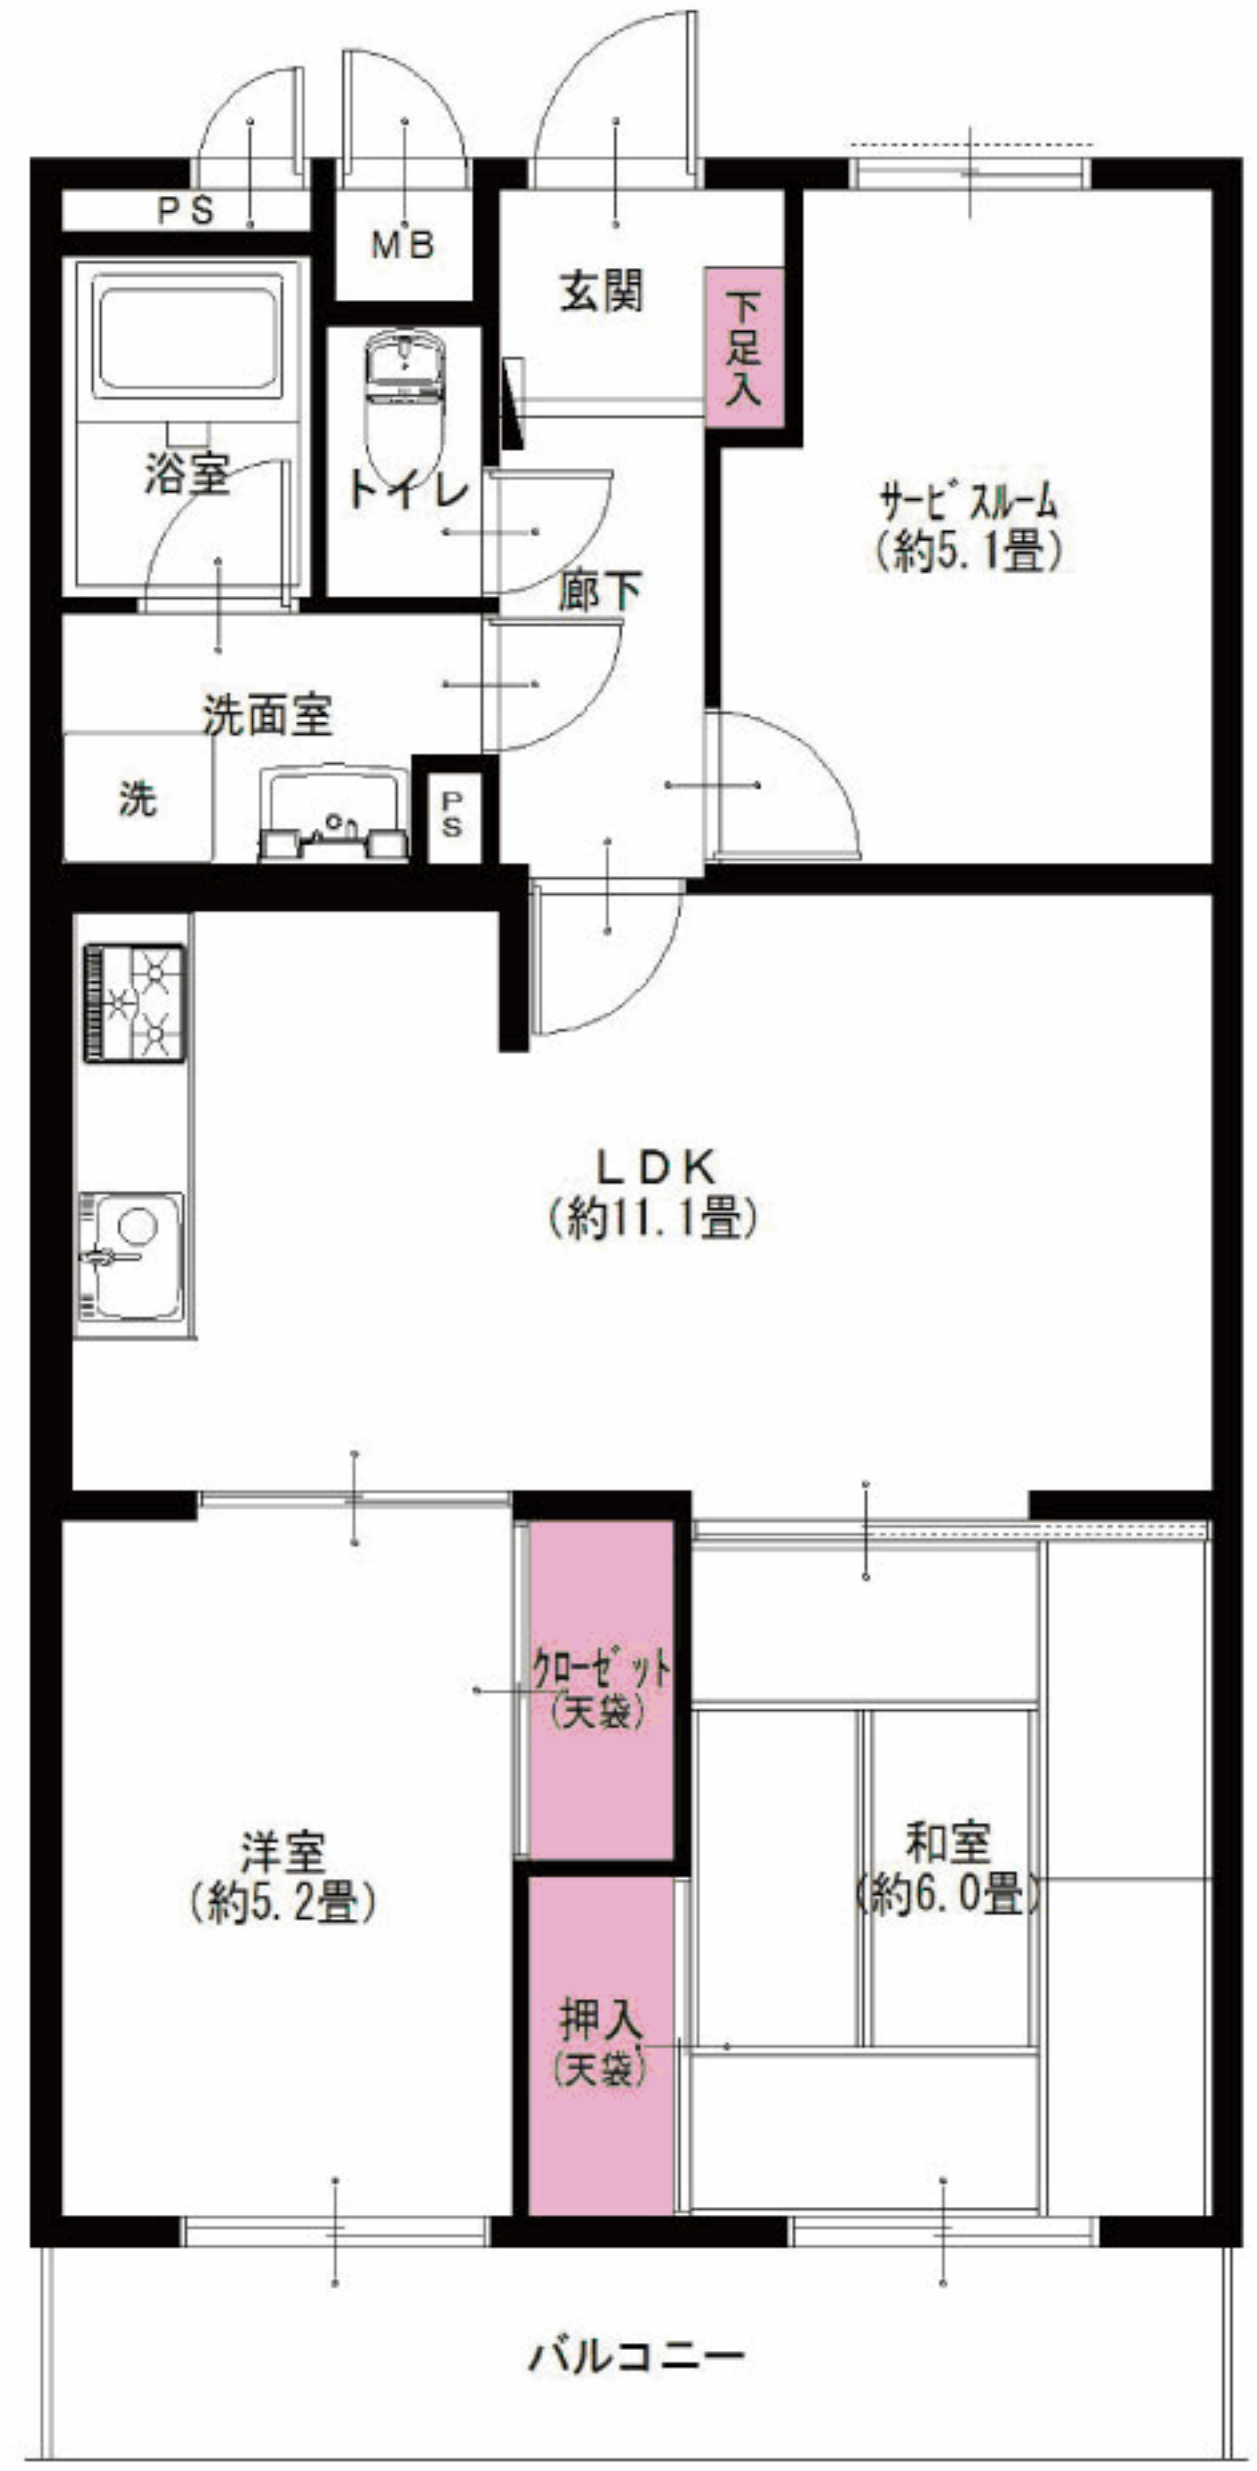

家具付
売
マンション
「さがみ野」駅徒歩13分!
「横浜」駅まで1本
人気商業施設「コストコ」まで徒歩14分♪

相鉄本線
さがみ野駅より...徒歩**13分**



LIFE INFORMATION
○セブンイレブン座間南栗原3丁目店...約190m
○相模健康センター...約400m
○コストコホールセール座間倉庫店...約1200m
○麦っ子畑保育園...約210m
○座間市芹沢公園...約850m

リノベーション内容 (平成30年6月完了)

- 給湯器交換
- CF張替
- 畳表替(一畳タイプ)
- 下足入れ交換
- 襖交換
- 洗濯水栓器具交換
- システムキッチン交換
- 防水パン交換
- ユニットバス交換
- スイッチパネル設置
- トイレ交換
- ダウンライト設置
- 全室クロス張替
- 照明器具設置
- 全フローリング張替
- インターフォン交換
- 全建具交換
- ハウスクリーニング

設備など

- エレベーター
- モニター付インターフォン
- 浴室乾燥機
- 浴室内手すり
- 都市ガス
- 洋室全室フローリング
- 全室照明付
- LED照明
- 防犯カメラ
- インターネット対応
- BS対応
- CS対応

エアコン
1台付
給排水管交換済
(一部除く)

※図面と現況が異なる場合は、現況を優先と致します。

毎日更新
最新物件一覧
広告承諾
ブラウザのアドレスバーに入力
<http://www.reno-tec.jp/contents/code/list>

国土交通大臣(3)第7356号 庁231-0012 横浜市中区相生町 6-113 オーク桜木町ビル9階
株式会社トータルエステート〔横浜本社〕
コールセンター (物件確認・案内受付など) TEL 045-664-1009 FAX 045-680-1258
お下見・ご案内時は事前にお名刺のFAXをお送り下さい。
<http://www.t-estate.com/>

皆様のおかげで
創立20年目
を迎えました
TOTAL ESTATE GROUP

中古マンション求む!
オーナーチェンジも大歓迎!
●手数料: 3% (税込)
●取引態様: 売主 ■情報公開日: 30.7.17