

Re  
renotec

Renovation by Total Estate Group  
Concept Mansion

◆リノテックマンションシリーズ

“まだ住める家”から“住みたくなる家”に...  
貴重な社会資源を最大限に活用し、  
より素敵で快適な住環境を  
楽しんで頂きたいという思いから誕生しました。  
トータルエステートが贈る  
リノベーション(中古マンション再生)を  
最大限にカタチに集約されたスタイルです。

# パークシティ金沢八景C棟 308号室

総戸数757戸・敷地面積約34,600㎡のビッグコミュニティ!  
3方角部屋・3面バルコニー! 陽当たり良好・風通し良好!!




4LDK  
+W

★販売価格(消費税込)  
**4,290万円**

アフターサービス保証付

- 専有面積 86.61㎡
- バルコニー面積 24.86㎡

お客様の  
さらなる  
安心の為に

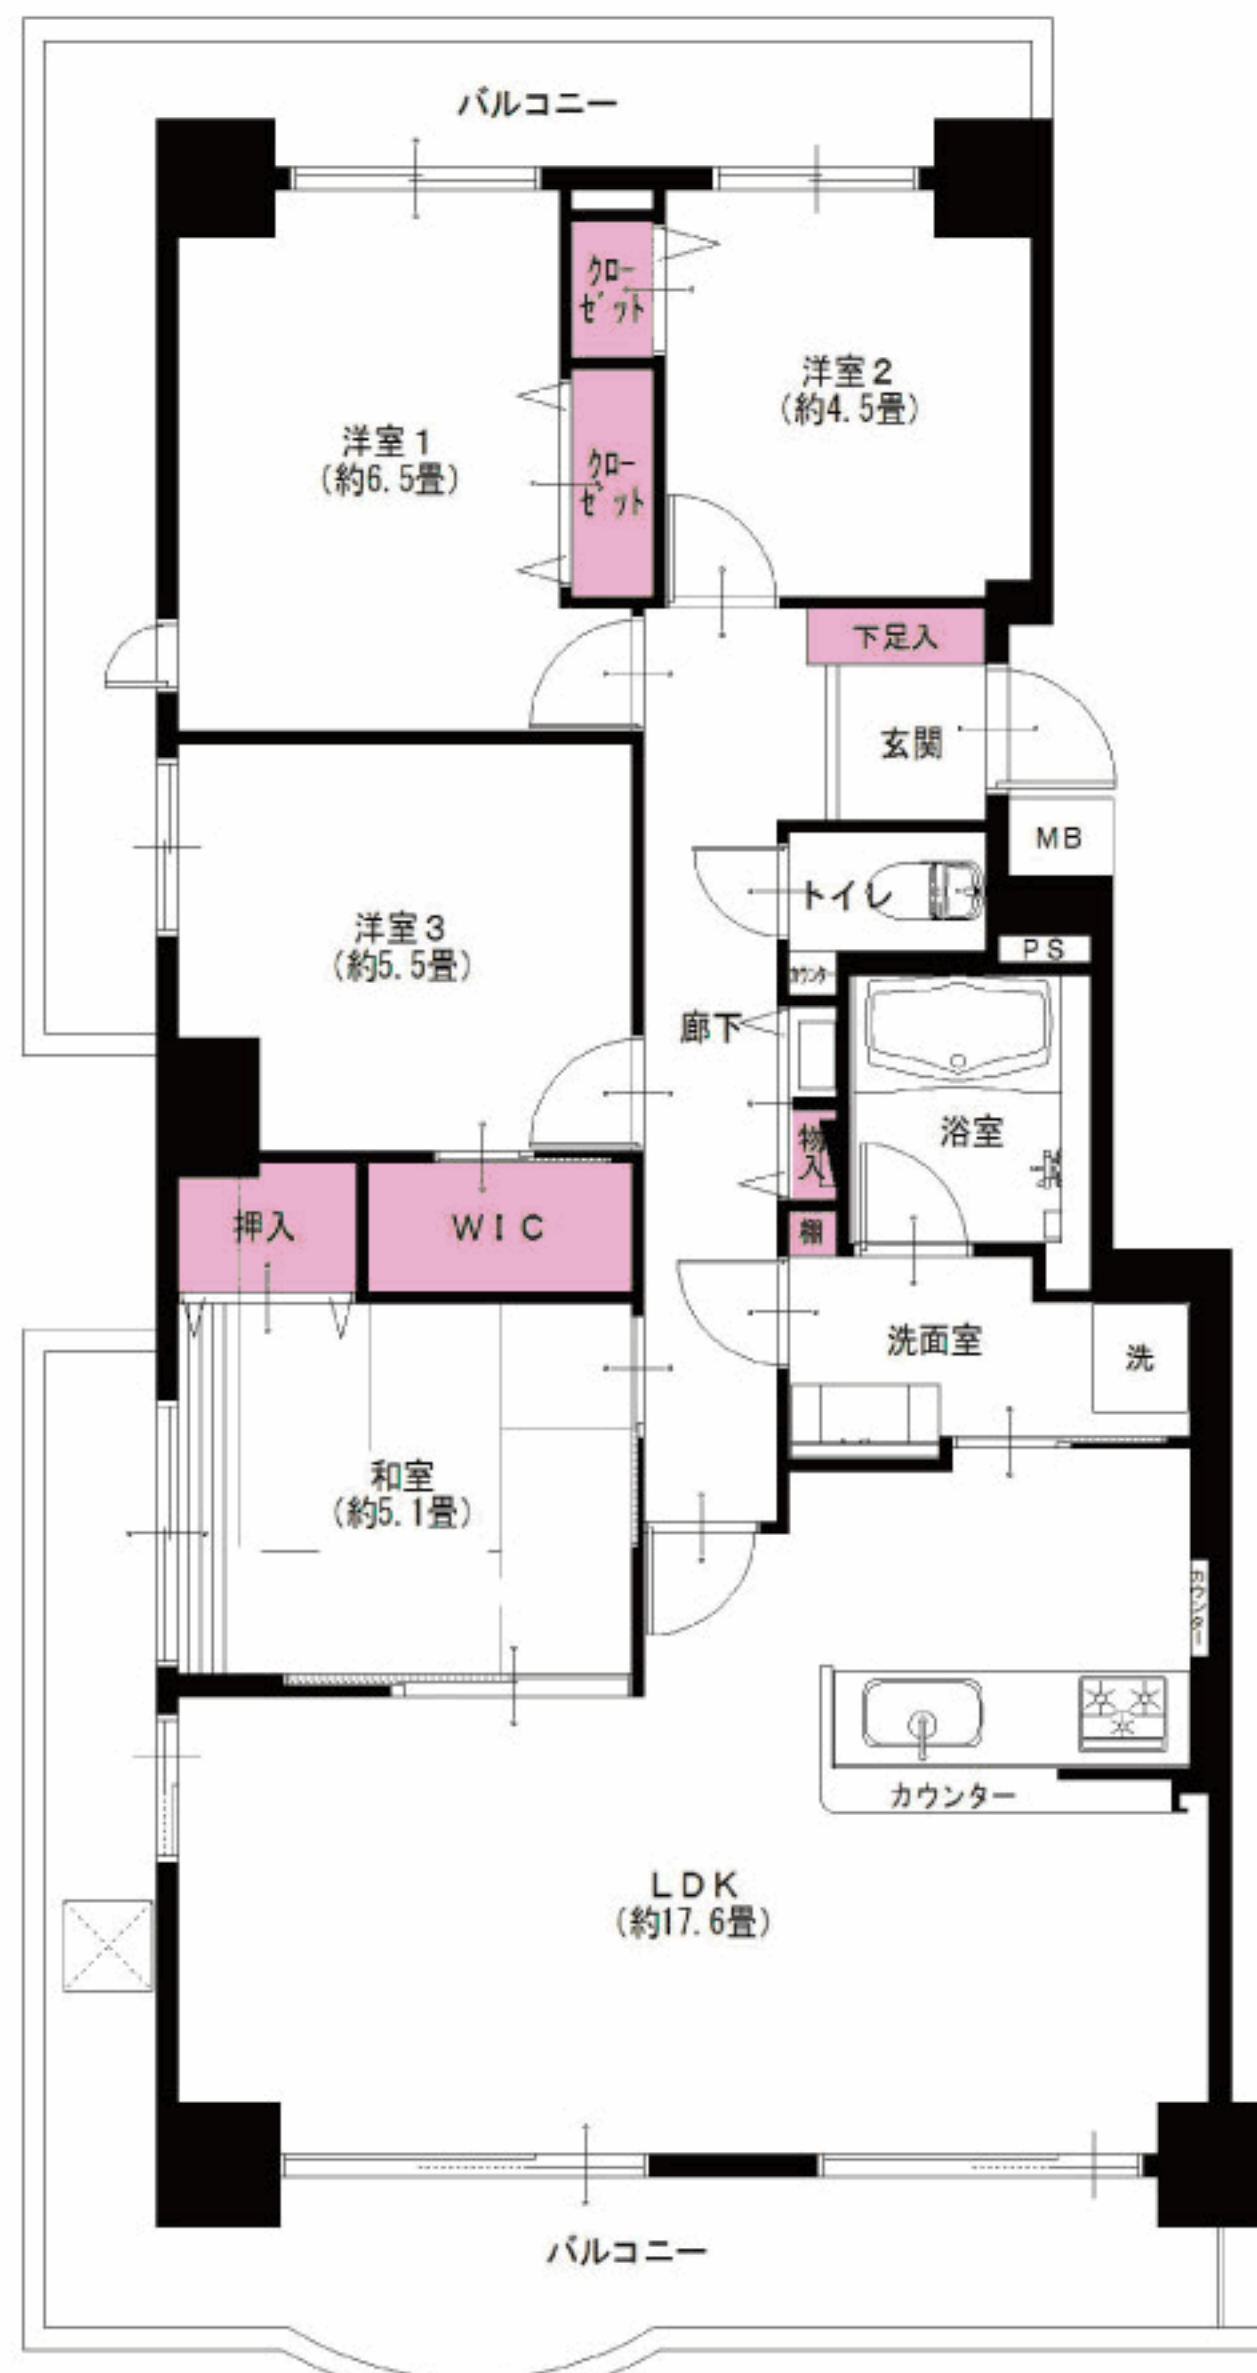

家具付  
売  
マンション



エアコン付(1台)  
全室  
エアコン設置可

給排水管交換済  
(一部除く)

ペット飼育可!(規約有)  
イオン金沢八景店まで  
徒歩1分で買物便利!

京急本線  
金沢八景駅より...徒歩7分  
京急本線  
金沢文庫駅より...徒歩10分



LIFE INFORMATION  
○イオン金沢八景店...約30m  
○泥亀一丁目公園...約80m  
○金沢図書館...約220m  
○金沢区役所...約600m  
○横浜金沢郵便局...約450m  
○八景駅前さくち内科...約300m

- リノベーション内容(平成30年7月完了)
- 給湯器交換
  - 下足入れ交換
  - 畳交換(一畳タイプ)
  - 洗濯水栓器具交換
  - システムキッチン交換
  - 防水パン交換
  - ユニットバス交換
  - スイッチパネル設置
  - 洗面台交換
  - ダウンライト設置
  - トイレ交換
  - 照明器具設置
  - 全室クロス張替
  - エコカラット設置(LD)
  - 全フローリング張替
  - 玄関人感センサー取付
  - 全建具交換
  - ハウスクリーニング
  - フロアタイル張替

- 設備など
- オートロック
  - エレベーター
  - 外壁吹き付け
  - 角部屋
  - モニター付インターフォン
  - カウンターキッチン
  - 食器洗浄機
  - 浄水機能付水栓
  - 追焚き機能付バス
  - 浴室乾燥機
  - 浴室内手すり
  - シャブードレッサー
  - 都市ガス
  - LDK17畳以上
  - 洋室全室フローリング
  - 全室照明付
  - LED照明
  - 3面バルコニー
  - 人感センサー
  - ウォークインクローゼット
  - インターネット対応
  - CATV

\*図面と現況が異なる場合は、現況を優先と致します。

毎日更新  
最新物件一覧  
広告承諾  
ブラウザのアドレスバーに入力  
<http://www.reno-tec.jp/contents/code/list>

国土交通大臣(3)第7356号 庁231-0012 横浜市中区相生町6-113 オーク桜木町ビル9階  
株式会社トータルエステート〔横浜本社〕  
コールセンター(物件確認・案内受付など) TEL 045-664-1009 FAX 045-680-1258  
お下見・ご案内時は事前にお名刺のFAXをお送り下さい。  
<http://www.t-estate.com/>

TOTAL ESTATE GROUP  
皆様のおかげで  
創立20年目を迎えました

中古マンション求む!  
オーナーチェンジも大歓迎!  
●手数料: 3% (税込)  
●取引態様: 売主 ■情報公開日: 30.8.10