

Re
renotec

Renovation by Total Estate Group
Concept Mansion

◆リノテックマンションシリーズ
“まだ住める家”から“住みたくなる家”に…
貴重な社会資源を最大限に活用し、より素敵で快適な住環境を
愉しんで頂きたいという思いから誕生しました。
トータルエステートが贈るリノベーション(中古マンション再生)を
最大限にカタチに集約されたスタイルです。

物件番号
4185432

ランドシティ本厚木フェリス 602号室

フラット
35S
適合物件

住宅
ローン
減税
適合物件

★販売価格(消費税込)
3,990万円


アフターサービス保証付

- 専有面積 75.65㎡
- バルコニー面積 11.82㎡

1R

当住宅は、リノベーション協議会の定める適合リノベーション
住宅のR1基準(マンション専有部内の給排水管などの重要
インフラに検査を行い、2年以上の保証および住宅履歴が
付帯)を満たした<R1住宅>です。

1住戸1台使用料無償駐車場付!
ご家族みんながゆったりくつろげる18.7畳の広々リビング

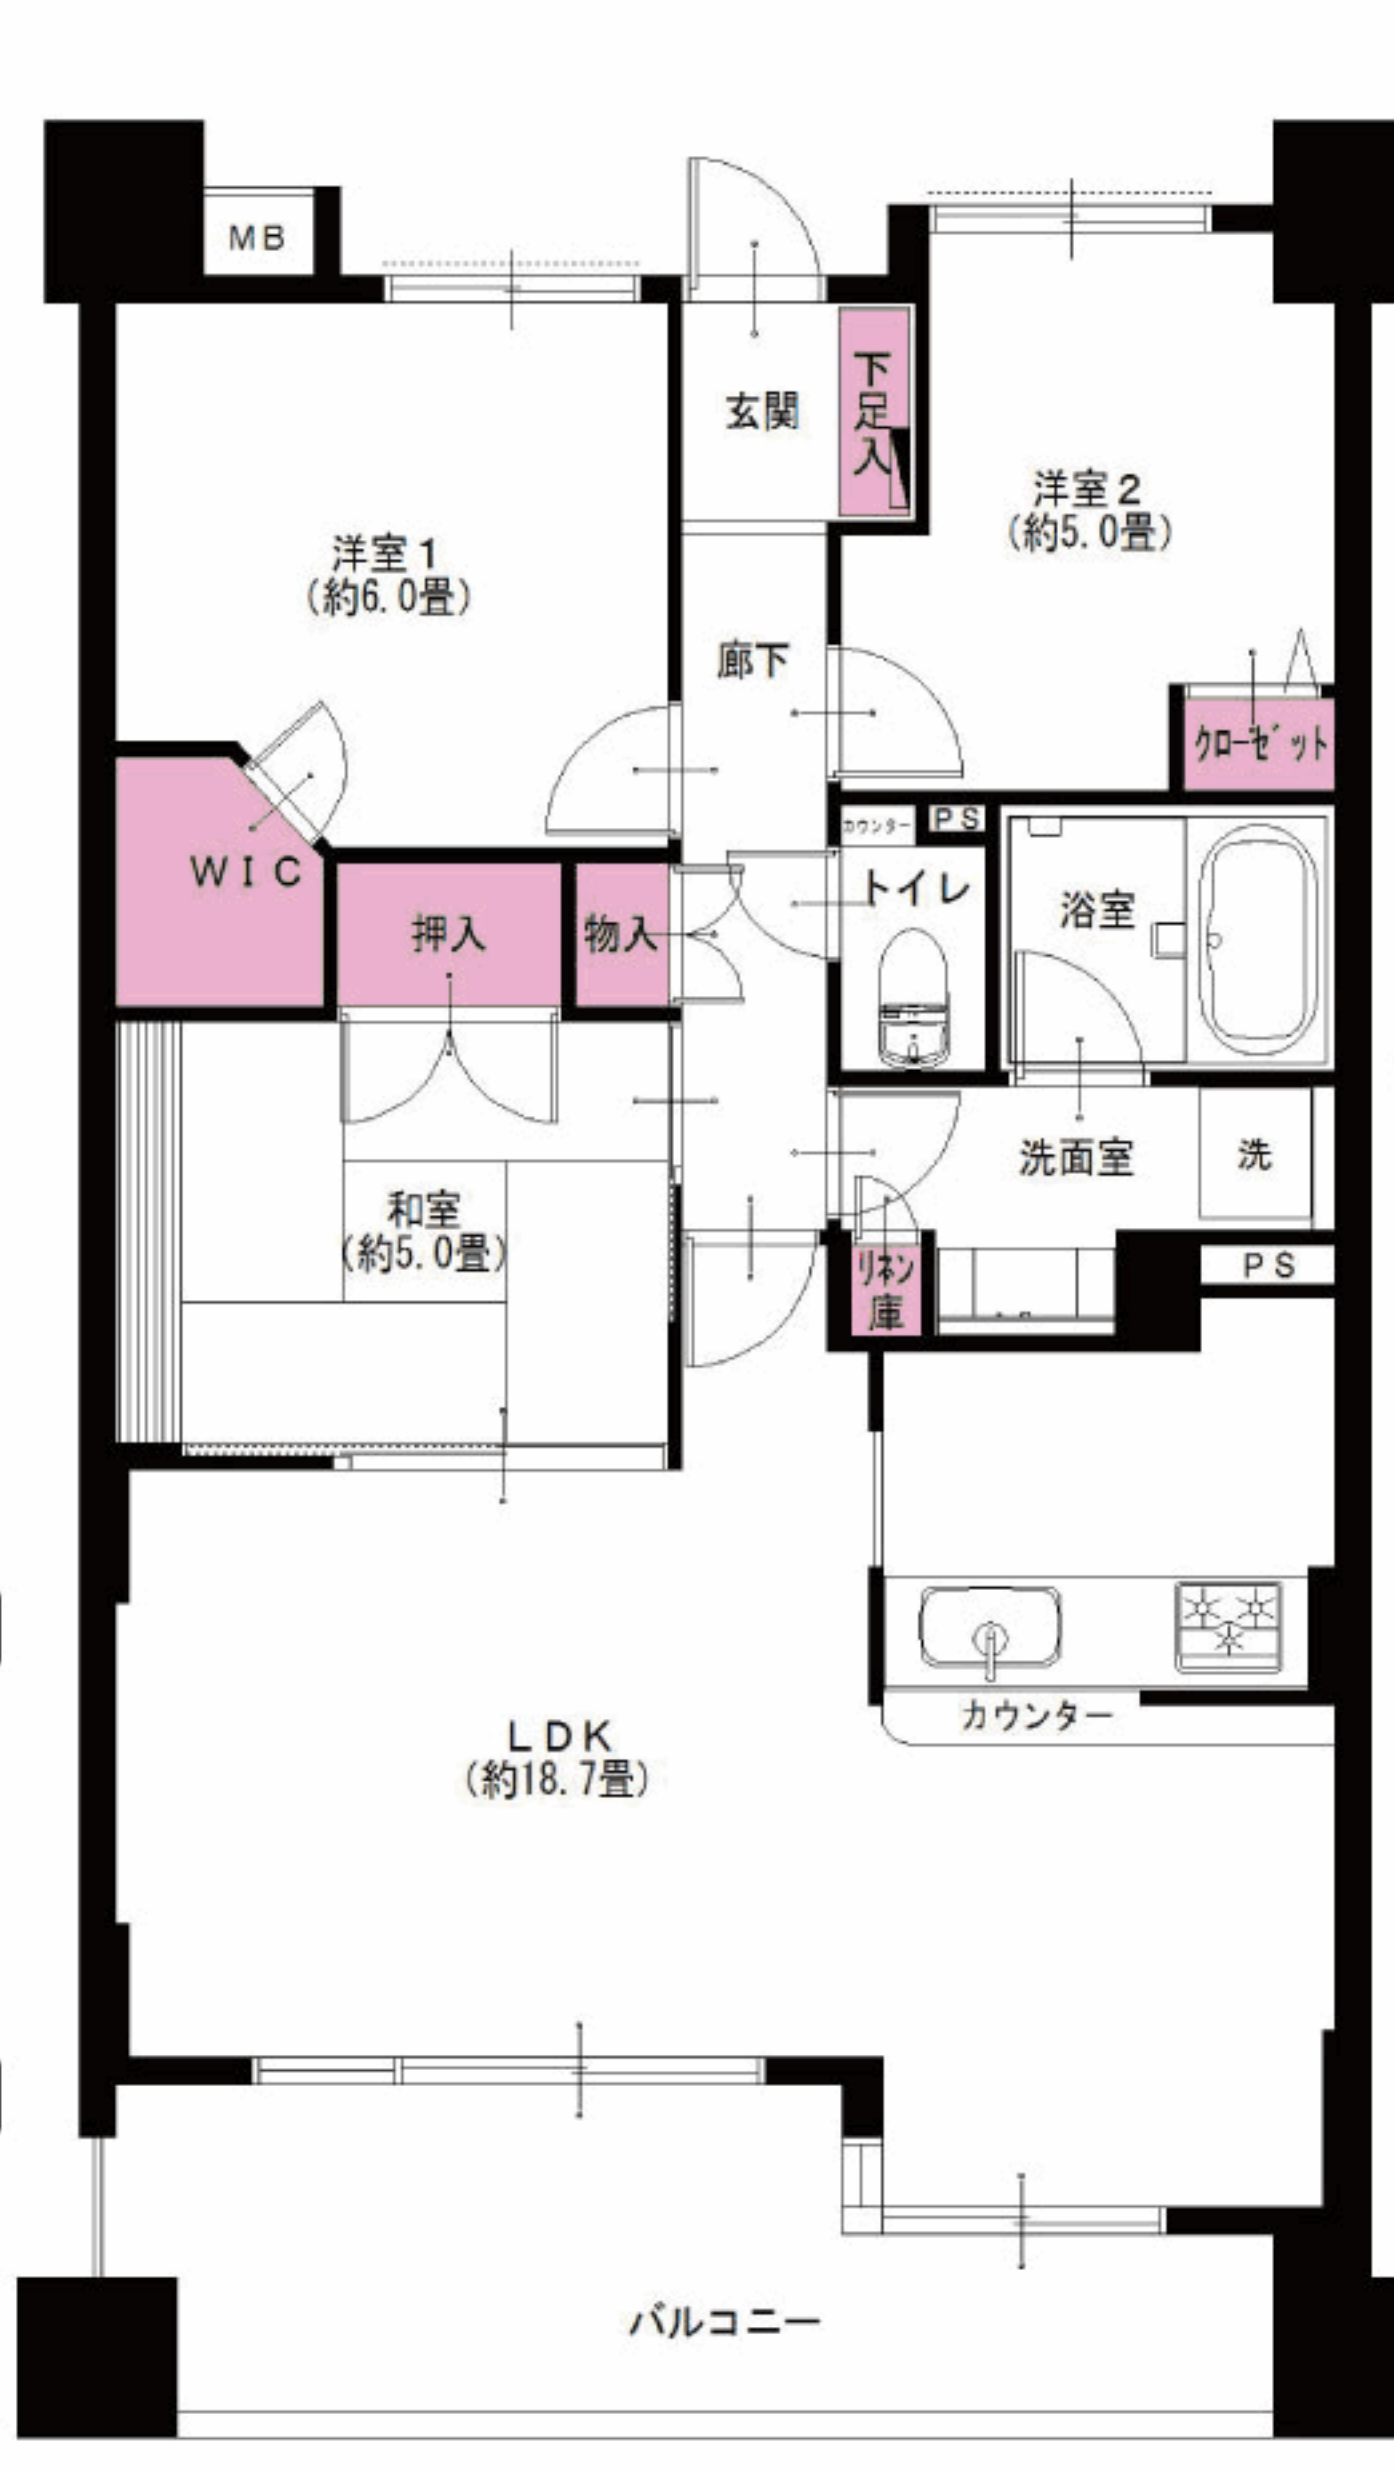

ペット2匹飼育可
バイク置場あり

家具付
完
マンション



ペットOK

エアコン付(1台)
全室
エアコン設置可



小田急線
本厚木駅より…徒歩**8分**



LIFE INFORMATION
○小田急本厚木ミロード…約550m ○セブンイレブン…約230m
○業務スーパー本厚木店…約450m ○厚木郵便局…約350m
○イオン厚木店…約1000m ○仁厚会病院…約550m

リノベーション内容 (平成30年11月完了)

- 給湯器交換
- トイレ交換
- 防水パン交換
- 玄関人感センサー取付
- 畳表替(一畳タイプ)
- 全室クロス張替
- スイッチパネル設置
- ハウスクリーニング
- システムキッチン交換
- 全フローリング張替
- ダウンライト設置
- ユニットバス交換
- CF張替
- 照明器具設置
- 洗面台交換
- 洗濯水栓器具交換
- エコカラット設置(LDK)

設備など

- オートロック
- 追焚き機能付バス
- 洋室全室フローリング
- 防犯カメラ
- エレベーター
- 浴室乾燥機
- 全室照明付
- 宅配ボックス
- 外壁タイル貼り
- 浴室内手すり
- LED照明
- ウォークインクローゼット
- モニター付インターホン
- 都市ガス
- 24時間セキュリティ
- インターネット対応
- カウンターキッチン
- LDK18畳以上
- 24時間換気システム
- CATV
- 浄水機能付水栓
- 床暖房
- 人感センサー
- BS・CS対応

※図面と現況が異なる場合は、現況を優先と致します。

毎日更新
最新物件一覧
広告承諾
ブラウザのアドレスバーに入力
<http://www.reno-tec.jp/contents/code/list>

国土交通大臣(3)第7356号 〒231-0012 横浜市中区相生町6-113 オーク桜木町ビル9階
株式会社トータルエステート〔横浜本社〕 FAX045-680-1258
物件確認ダイヤル **050-3628-2359**
お問合せの際は物件名横にある物件番号をご確認下さい。 <http://www.t-estate.com/>

皆様のおかげで
創立**20年目**
を迎えました
TOTAL ESTATE GROUP

中古マンション求む!
オーナーチェンジも大歓迎!
●手数料: 3% (税込)
●取引態様: 売主 ■情報公開日: 30.12.25