

Re
renotec

Renovation by Total Estate Group
Concept Marston

◆リノテックマンションシリーズ
“まだ住める家”から“住みたくなる家”に...
貴重な社会資源を最大限に活用し、より素敵で快適な住環境を
愉しんで頂きたいという思いから誕生しました。
トータルエステートが贈るリノベーション(中古マンション再生)を
最大限にカタチに集約されたスタイルです

物件番号
T4185478

府中天神町パークホームズ209号室

フラット

35S
適合物件

3LDK

★販売価格(消費税込)

3,090万円

アフターサービス保証付

住宅
ローン
減税
適合物件

●専有面積 62.80㎡

●バルコニー面積 9.48㎡




当住宅は、リノベーション住宅推進協議会の定める
適合リノベーション住宅のR1基準(マンション専有部内の
給排水管などの重要インフラに検査を行い、2年以上の保証
および住宅履歴が付帯)を満たした<R1住宅>です。

三井不動産(株)旧分譲!! 新耐震基準!! エントランス目の前のバス停から中央線へのアクセスも可能です!!



エアコン
1台付

人気のカウンターキッチンタイプ!!
吊戸を開けると18畳のLDKとして
使用出来ます!!

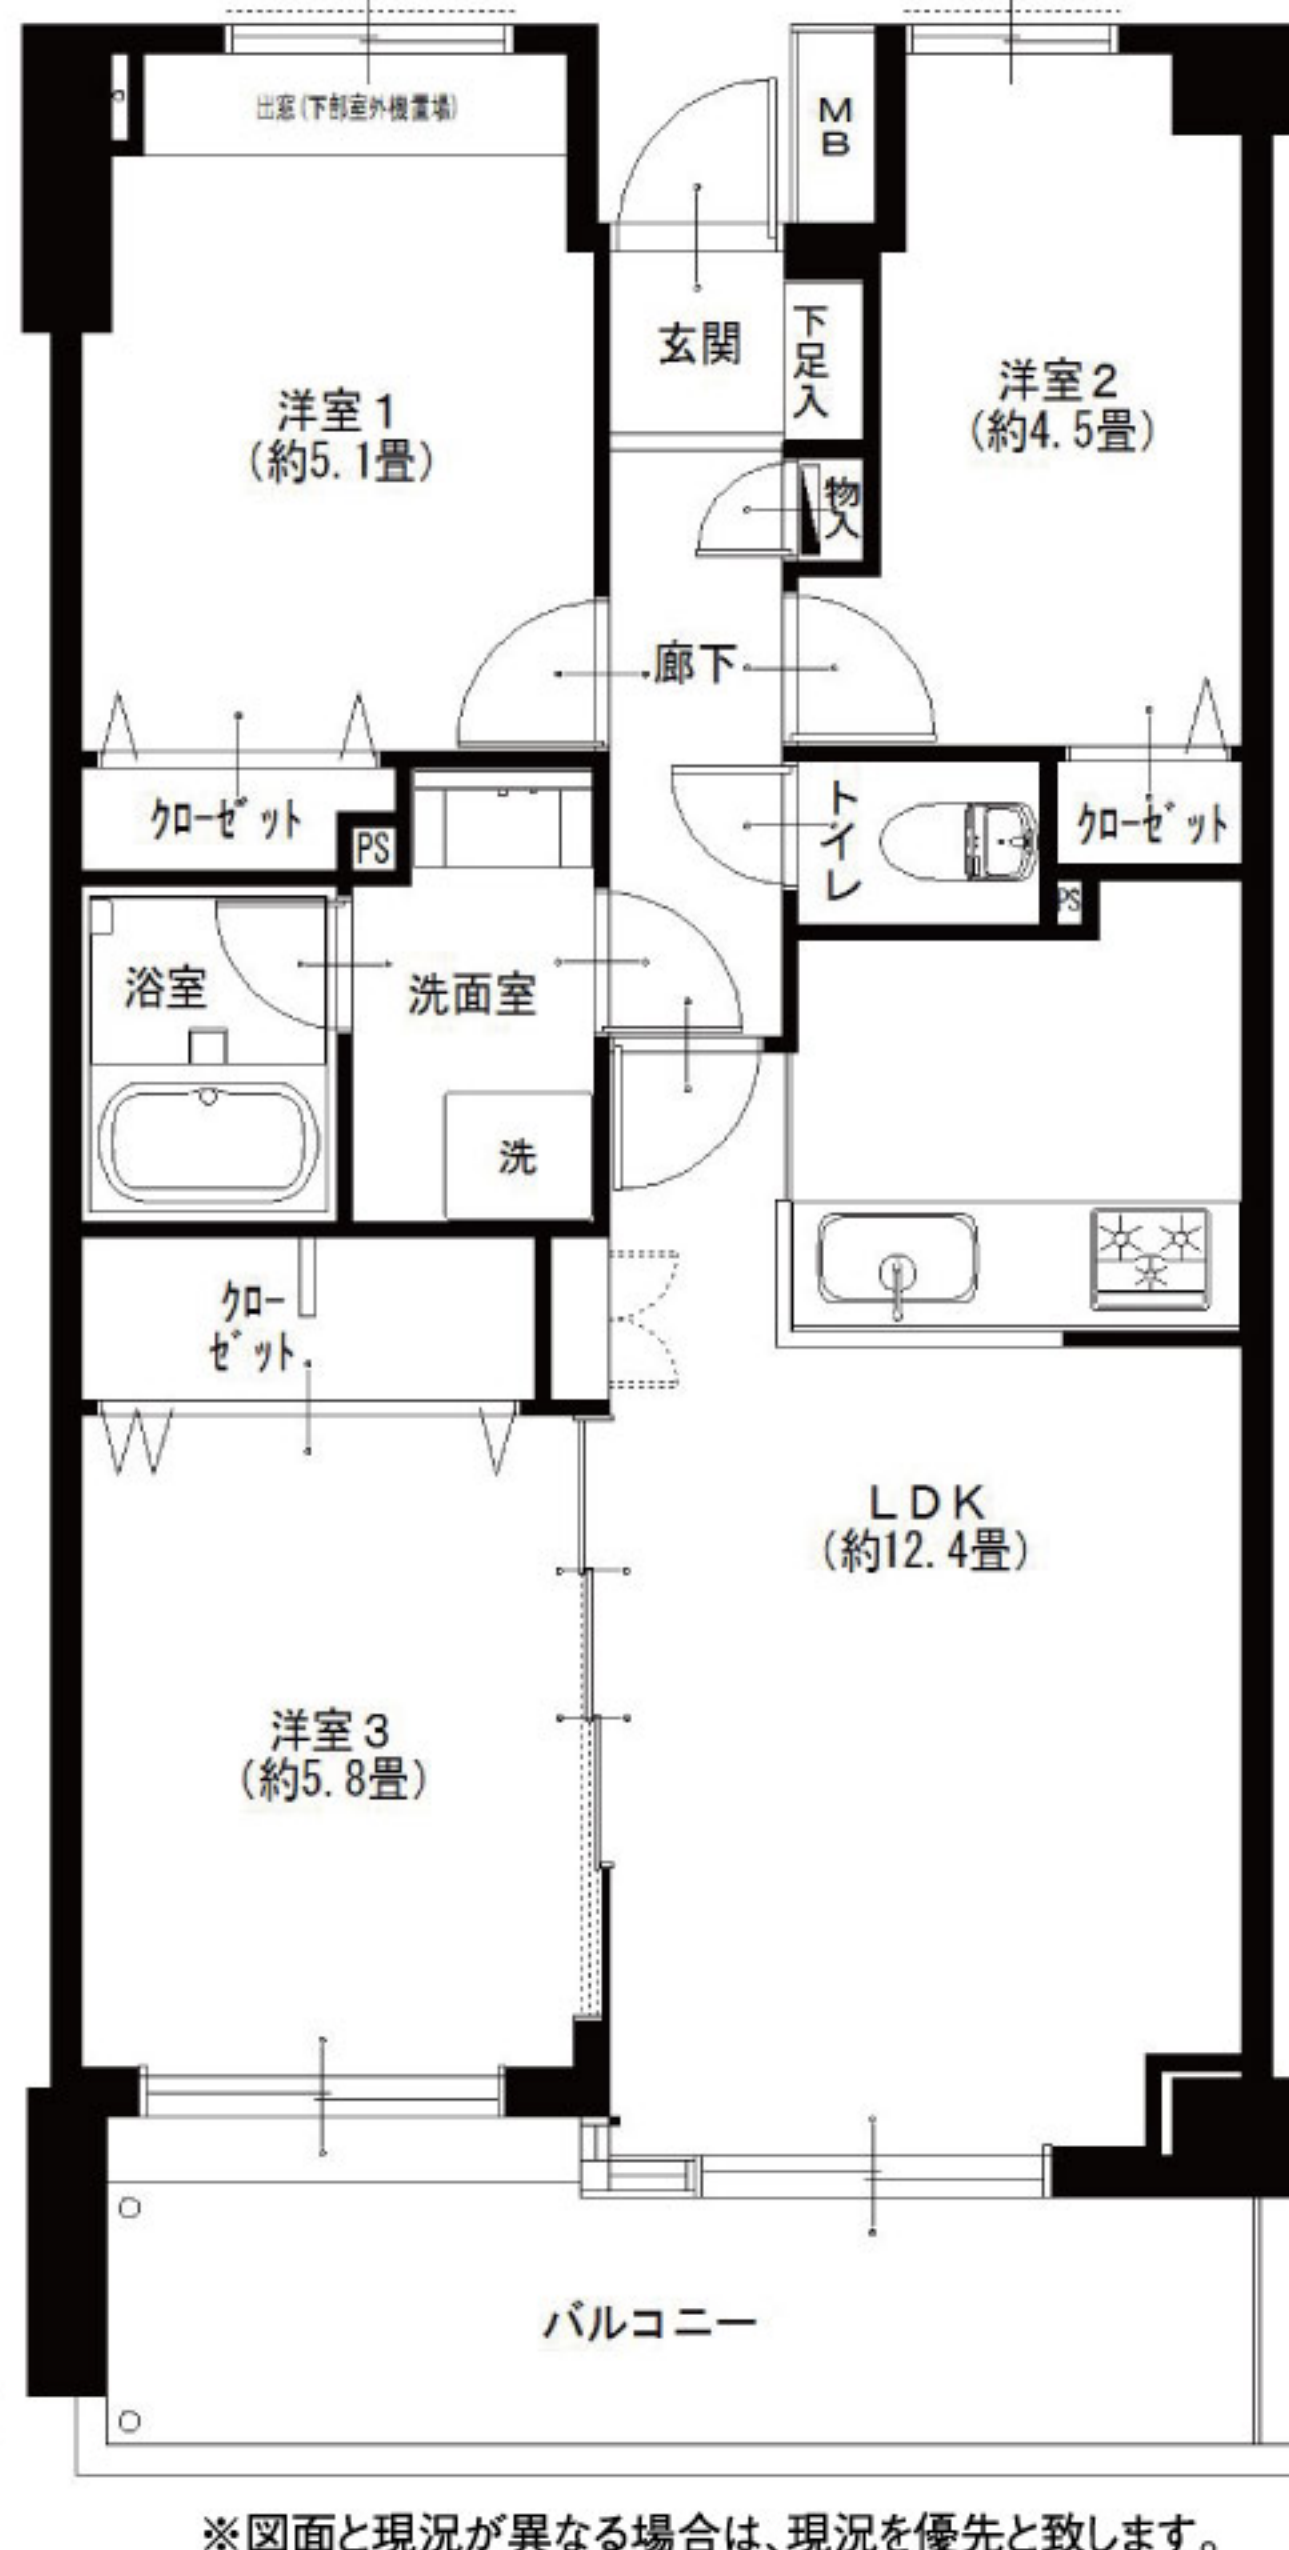

京王線 府中駅より... 徒歩15分
JR中央本線 武蔵小金井駅より... 徒歩18分
JR中央本線 西武国分寺線 西武多摩湖線 国分寺駅より... 徒歩15分
天神町幼稚園より... 徒歩1分



室内の情報をご覧いただけます。
LIFE INFORMATION
○府中公園...約480m ○サンドラッグ府中新町店...約600m
○ファミリーマート府中天神町店...約150m ○府中市立府中第二小学校...約820m
○ウエルシア府中天神町店...約560m ○府中市立府中第一中学校...約690m

- リノベーション内容(平成30年10月リノベーション済)
- 給湯器交換
 - カーペット交換
 - システムキッチン交換
 - ユニットバス交換
 - 洗面台交換
 - トイレ交換
 - 全室クロス張替
 - 全建具交換
 - CF張替
 - 下足入れ交換
 - 洗濯水栓器具交換
 - 防水パン交換
 - スイッチパネル設置
 - スポットライト設置
 - ダウンライト設置
 - 玄関人感センサー設置
 - ハウスクリーニング
 - ライティングレール設置
- 設備など
- オートロック
 - 外壁タイル貼り
 - モニター付インターフォン
 - 追焚き機能付バス
 - 浴室乾燥機
 - 人感センサー
 - 浴室内手すり
 - シャンプードレッサー
 - LDK12畳以上
 - LED照明
 - 防犯カメラ
 - 閑静な住宅街 陽当たり良好
 - 緑豊かな住宅地
 - 通風良好
 - 2駅以上利用可
 - バス便豊富
 - 2沿線以上利用可 駅まで平坦
 - インターネット対応
 - CATV
 - BS対応

広告承諾

ブラウザのアドレスバーに入力
<http://www.reno-tec.jp/contents/code/list>

国土交通大臣(3)第7356号 〒105-0001 東京都港区虎ノ門2-3-17 虎ノ門2丁目タワー8階
株式会社トータルエステート(東京支社) Fax.03-3519-5329
物件確認ダイヤル **050-3186-4129**
お問い合わせの際は物件名横にある物件番号をご確認下さい。 <http://www.t-estate.com/>

TOTAL ESTATE GROUP
皆様のおかげで
創立20年目を迎えました

中古マンション求む!

オーナーチェンジも大歓迎!

●手数料: 3% (税込)
●取引態様: 売主 ■情報公開日: 30.11.22

～ レインズ以外広告掲載OKです～