

Re
renotec

Renovation by Total Estate Group
Concept Mansion

◆リノテックマンションシリーズ

“まだ住める家”から
“住みたくなる家”に…

貴重な社会資源を最大限に活用し、
より素敵で快適な住環境を
愉しんで頂きたいという思いから誕生しました。
トータルエステートが贈る
リノベーション(中古マンション再生)を
最大限にカタチに集約されたスタイルです。

物件番号
Y4185481

藤沢キャッスル 201号室

たっぷりの採光と通風を享受できる角部屋
駅からのアプローチは商業施設豊富で生活便利

フラット
35^S
適合物件


★販売価格(消費税込)
3LDK 2,750万円
アフターサービス保証付

●専有面積 62.37㎡
●バルコニー面積 6.30㎡

お客様の
さらなる
安心の為に



【イメージ写真】写真は一例です。実際のものとは異なる場合がございます。

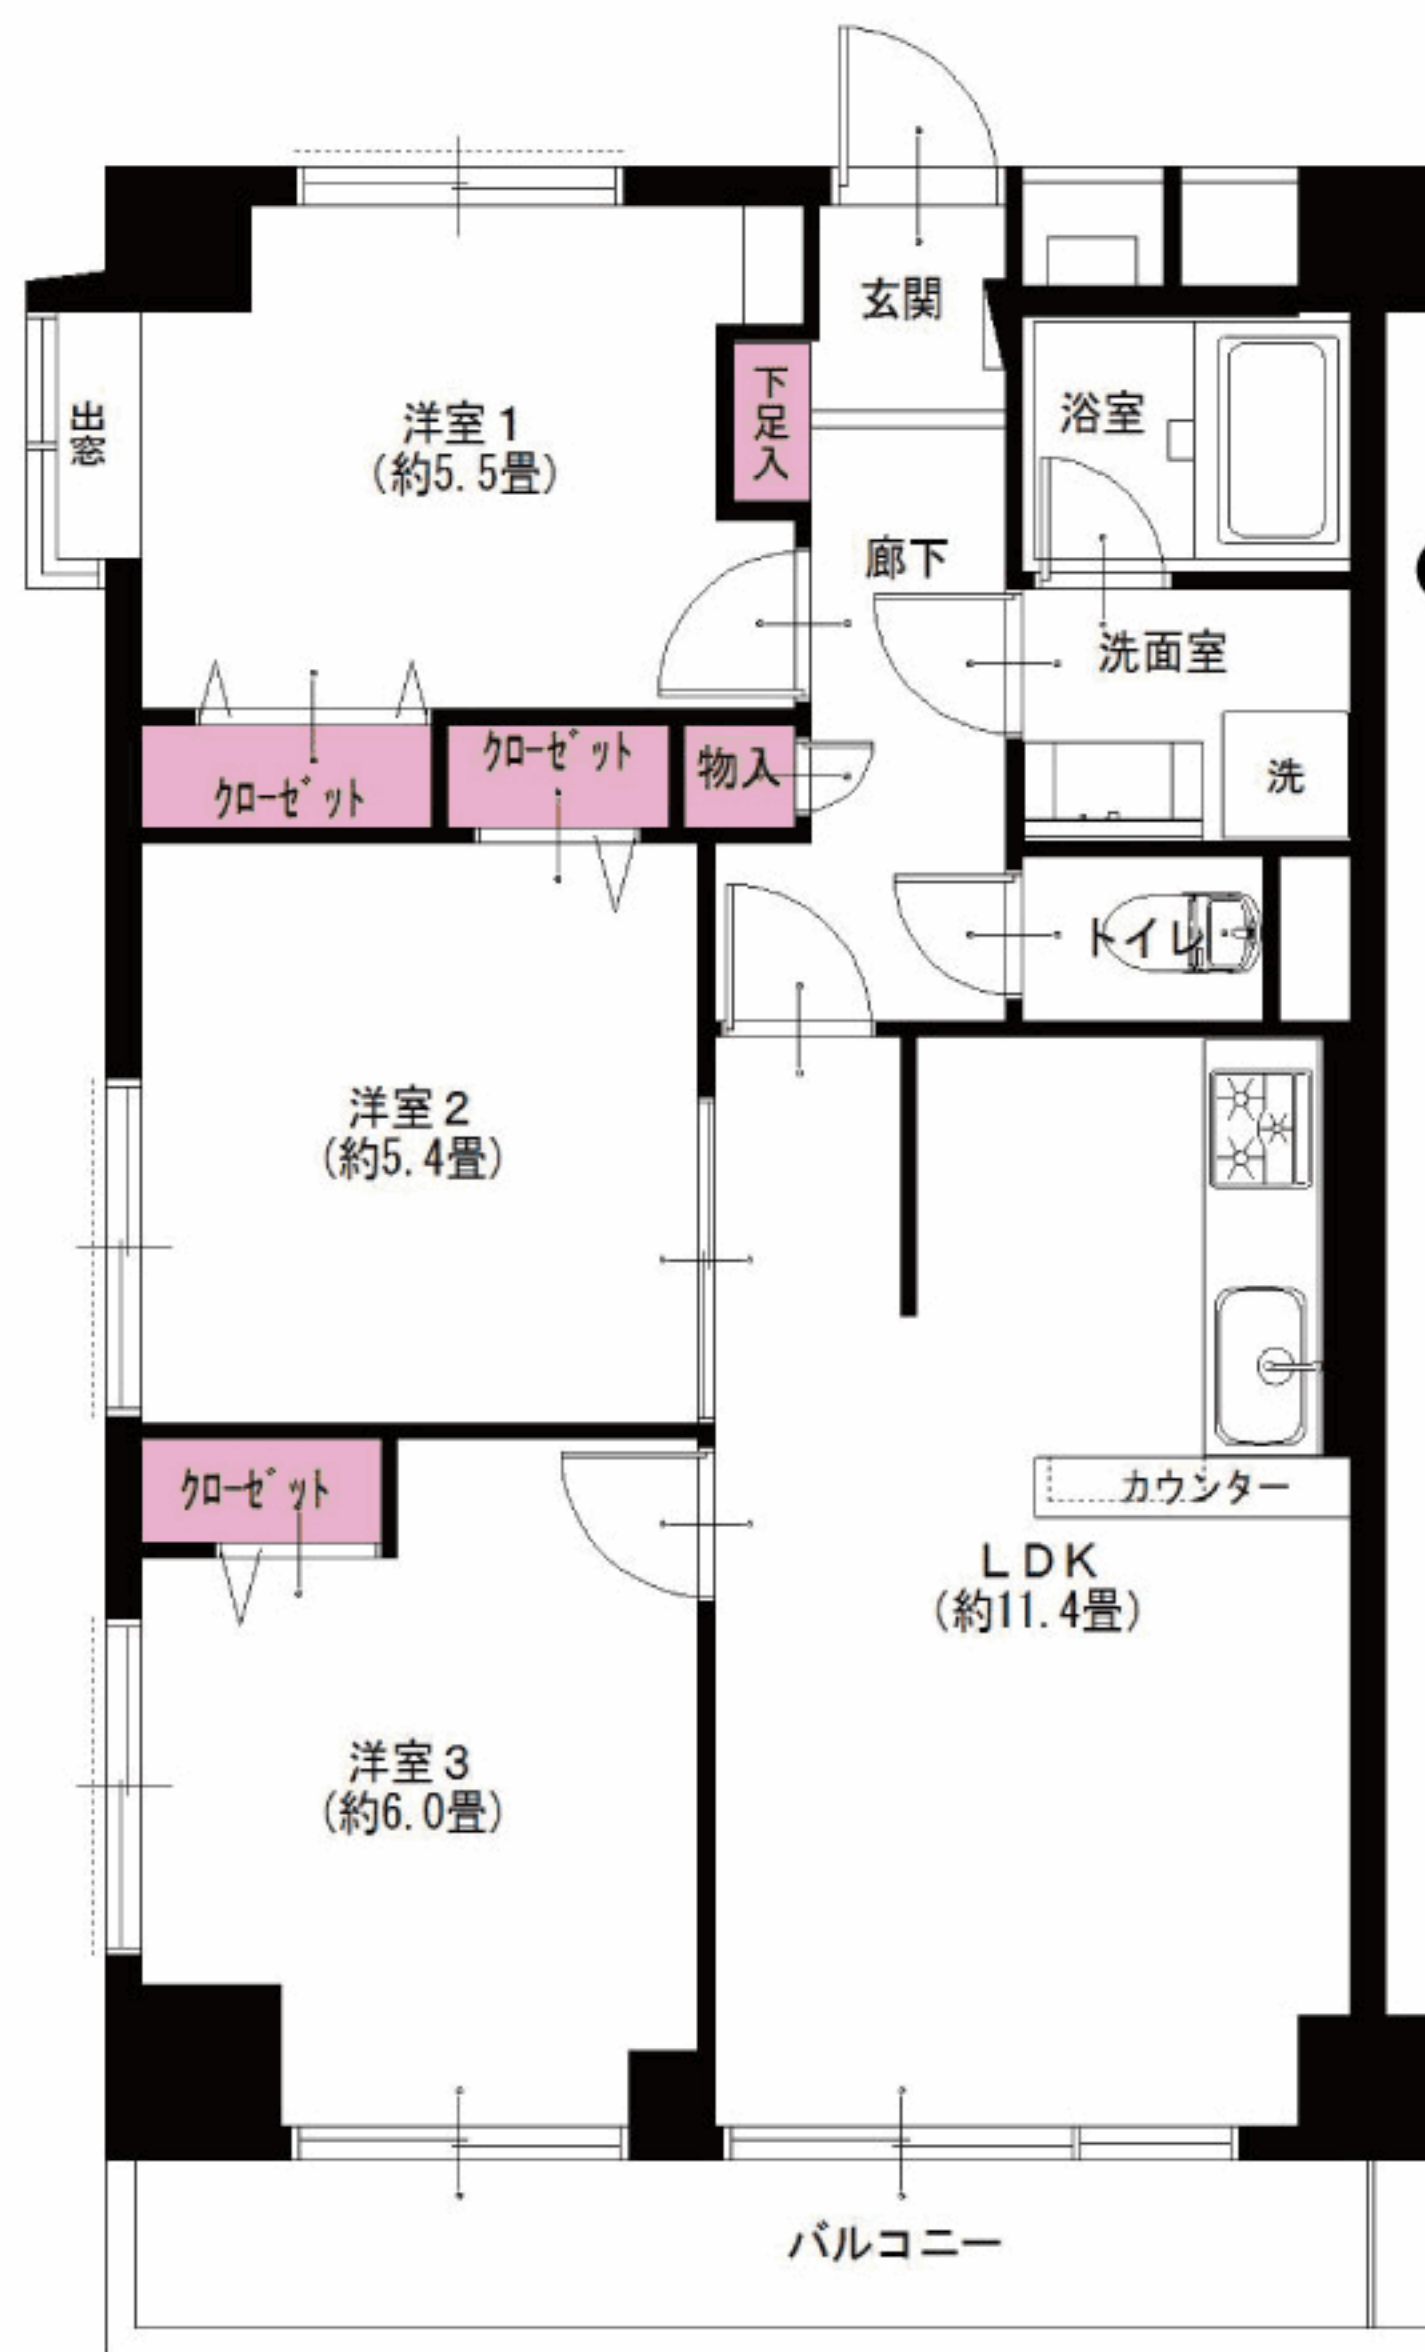

家具付
売
マンション

給排水管交換済
(一部除く)

室内の情報を
ご覧いただけます



JR東海道本線、江ノ島電鉄線、小田急江ノ島線
藤沢駅より……… 徒歩8分



LIFE INFORMATION

○ダイエー ……………約380m	○藤沢南仲通郵便局 ……………約260m
○セブンイレブン ……………約260m	○わかふじ幼稚園 ……………約460m
○金子医院 ……………約250m	

リノベーション内容 (平成30年10月完了)

- | | | | |
|-------------|------------|------------|------------|
| ●給湯器交換 | ●全室クロス張替 | ●洗濯水栓器具交換 | ●インターフォン交換 |
| ●システムキッチン交換 | ●全フローリング張替 | ●防水パン交換 | ●ハウスクリーニング |
| ●ユニットバス交換 | ●全建具交換 | ●スイッチパネル設置 | |
| ●洗面台交換 | ●CF張替 | ●ダウンライト設置 | |
| ●トイレ交換 | ●下足入れ交換 | ●照明器具設置 | |

設備など

- | | | | |
|---------------|-----------|-----------|------------|
| ●角部屋 | ●追焚き機能付バス | ●都市ガス | ●LED照明 |
| ●モニター付インターフォン | ●浴室乾燥機 | ●全室フローリング | ●インターネット対応 |
| ●浄水機能付水栓 | ●浴室手すり | ●全室照明付 | ●CATV |

※図面と現況が異なる場合は、現況を優先と致します。

毎日更新
最新物件一覧
広告承諾
ブラウザのアドレスバーに入力
<http://www.reno-tec.jp/contents/code/list>

国土交通大臣(3)第7356号 ㊦231-0012 横浜市中区相生町6-113 オーク桜木町ビル9階
株式会社トータルエステート〔横浜本社〕 FAX045-680-1258
物件確認ダイヤル **050-3186-4129**
お問合せの際は物件名横にある物件番号をご確認下さい。 <http://www.t-estate.com/>

皆様のおかげで
創立20年目
を迎えました
TOTAL ESTATE GROUP

中古マンション求む!
オーナーチェンジも大歓迎!
●手数料: 3% (税込)
●取引態様: 売主 ■情報公開日: 30.12.3