

Re
renotec

Renovation by Total Estate Group
Concept Marston

◆リノテックマンションシリーズ
“まだ住める家”から“住みたくなる家”に...
貴重な社会資源を最大限に活用し、より素敵で快適な住環境を
愉しんで頂きたいという思いから誕生しました。
トータルエステートが贈るリノベーション(中古マンション再生)を
最大限にカタチに集約されたスタイルです

物件番号
4185545

笹塚サンハイツ 715号室

魅力的なランニングコスト! (15,900円) 管理費+修繕積立金
ペット飼育可能

フラット
35S
適合物件

**1LDK
+W**

★販売価格(消費税込)
3,290万円

アフターサービス保証付


- 専有面積 43.09㎡
- バルコニー面積 8.14㎡




当住宅は、リノベーション住宅推進協議会の定める
適合リノベーション住宅のR1基準(マンション専有部内の
給排水管などの重要インフラに検査を行い、2年以上の保証
および住宅履歴が付帯)を満たした「R1住宅」です。



ホテルライクな内廊下仕様
グレード感あふれるエントランス

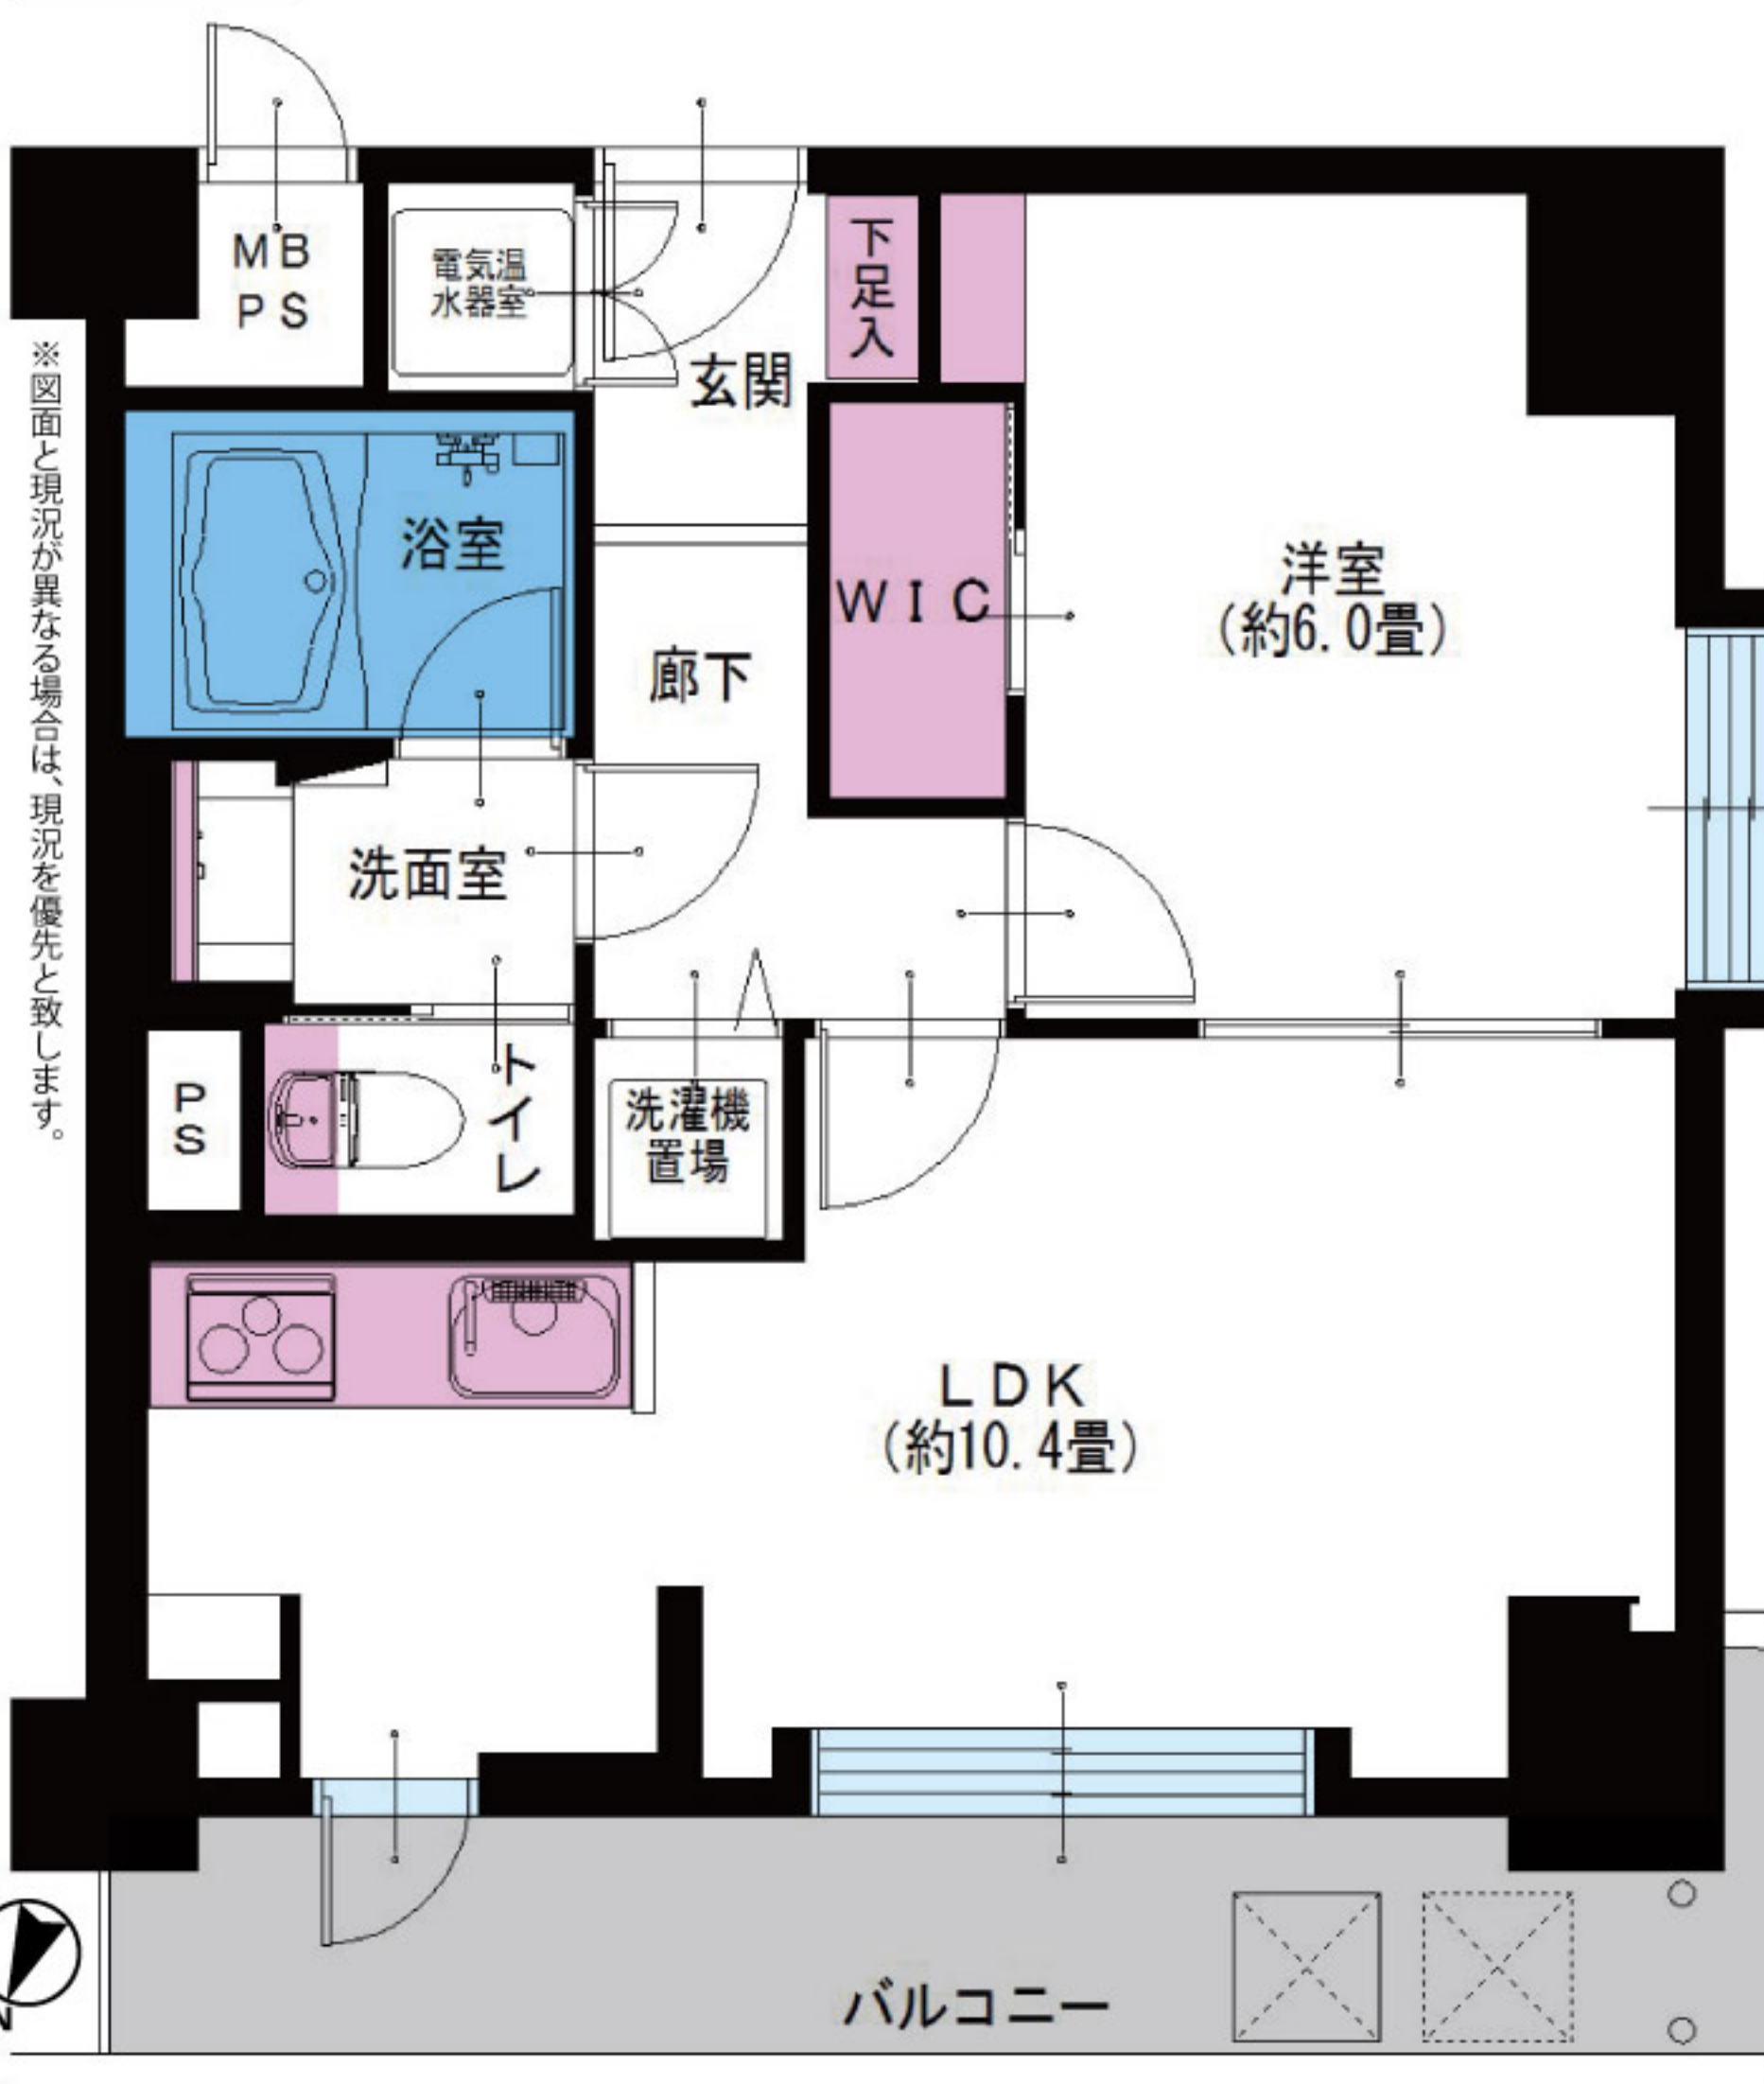

京王線
笹塚駅より.....徒歩**3分**

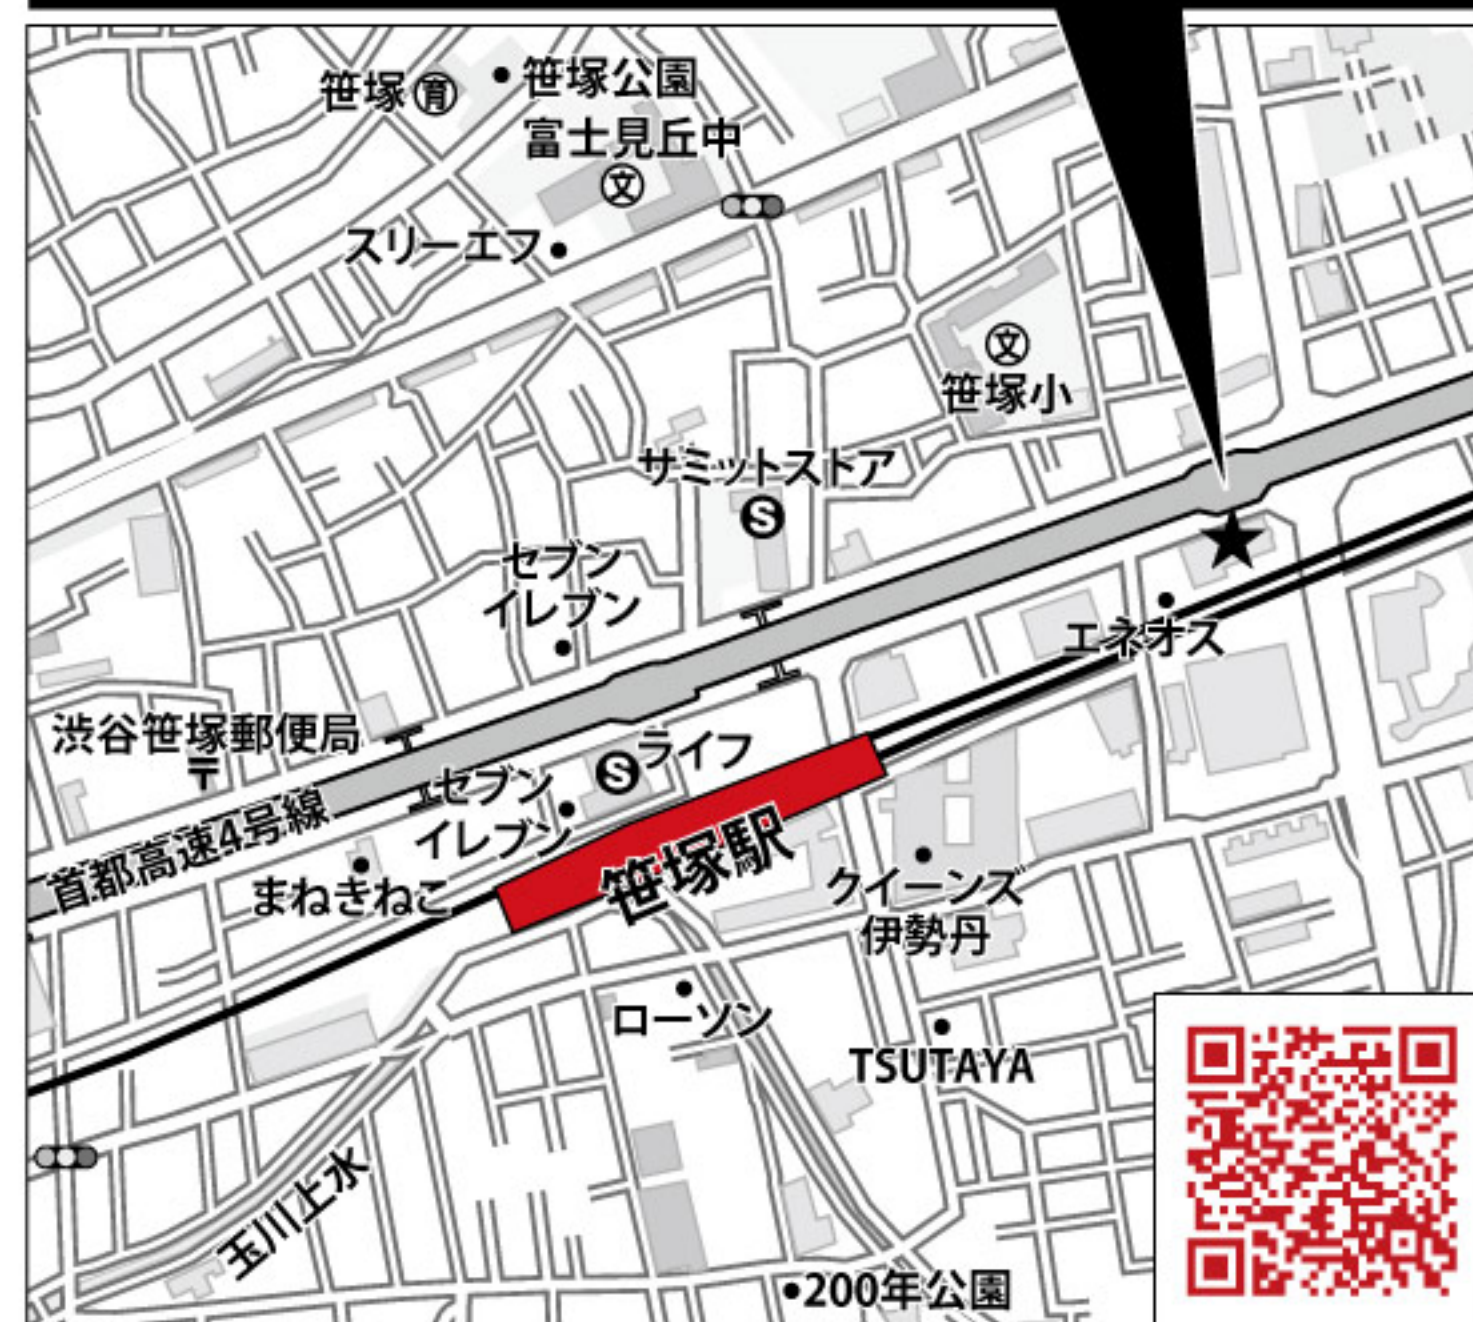

- LIFE INFORMATION
- サミットストア笹塚店約250m
 - セブンイレブン渋谷笹塚東店約300m
 - ミネドラッグ 笹塚店約270m
 - 笹塚駅前郵便局約220m
 - クロス病院約550m
 - 笹塚ショッピングモール TWENTY ONE約220m

- リノベーション内容 (平成30年12月リノベーション済)
- 電気温水器交換
 - システムキッチン交換
 - ユニットバス交換
 - 洗面台交換
 - トイレ交換
 - 全室クロス張替
 - 全フローリング張替
 - 全建具交換
 - CF張替
 - 下足入れ交換
 - 洗濯水栓器具交換
 - 防水パン交換
 - スイッチパネル設置
 - ダウンライト設置
 - 照明器具設置
 - インターフォン交換
 - ハウスクリーニング

- 設備など
- エレベーター
 - モニター付インターフォン
 - キッチンに窓有
 - 追焚き機能付バス
 - 浴室内手すり
 - シャンプードレッサー
 - 全室フローリング
 - LED照明
 - インターネット対応
 - BS対応
 - CS対応

広告承諾
ブラウザのアドレスバーに入力
<http://www.reno-tec.jp/contents/code/list>

国土交通大臣(3)第7356号 〒105-0001 東京都港区虎ノ門2-3-17 虎ノ門2丁目タワー8階
株式会社トータルエステート〔東京支社〕 Fax.03-3519-5329
050-3186-4129
物件確認ダイヤル
お問い合わせの際は物件名横にある物件番号をご確認下さい。 <http://www.t-estate.com/>

TOTAL ESTATE GROUP
皆様のおかげで
創立20年目
を迎えました

中古マンション求む!
オーナーチェンジも大歓迎!
●手数料: 3% (税込)
●取引態様: 売主 ●情報公開日: 31.1.17

～ レインズ以外広告掲載OKです～