

Re
renotec

Renovation by Total Estate Group
Concept Mansion

◆リノテックマンションシリーズ

“まだ住める家”から
“住みたくなる家”に…

貴重な社会資源を最大限に活用し、
より素敵で快適な住環境を
愉しんで頂きたいという思いから誕生しました。
トータルエステートが贈る
リノベーション(中古マンション再生)を
最大限にカタチに集約されたスタイルです。

物件番号
4185593

セレナハイム等々力公園 403号室

多摩川、等々力緑地など緑豊かな住環境♪
南向き・日当たり良好!!

住宅
ローン
減税
適合物件


★販売価格(消費税込)
3LDK 3,190万円
アフターサービス保証付

●専有面積 67.01㎡
●バルコニー面積 10.31㎡

お客様の
さらなる
安心の為に



等々力緑地まで徒歩10分
武蔵小杉行きのバス停まで徒歩2分です♪

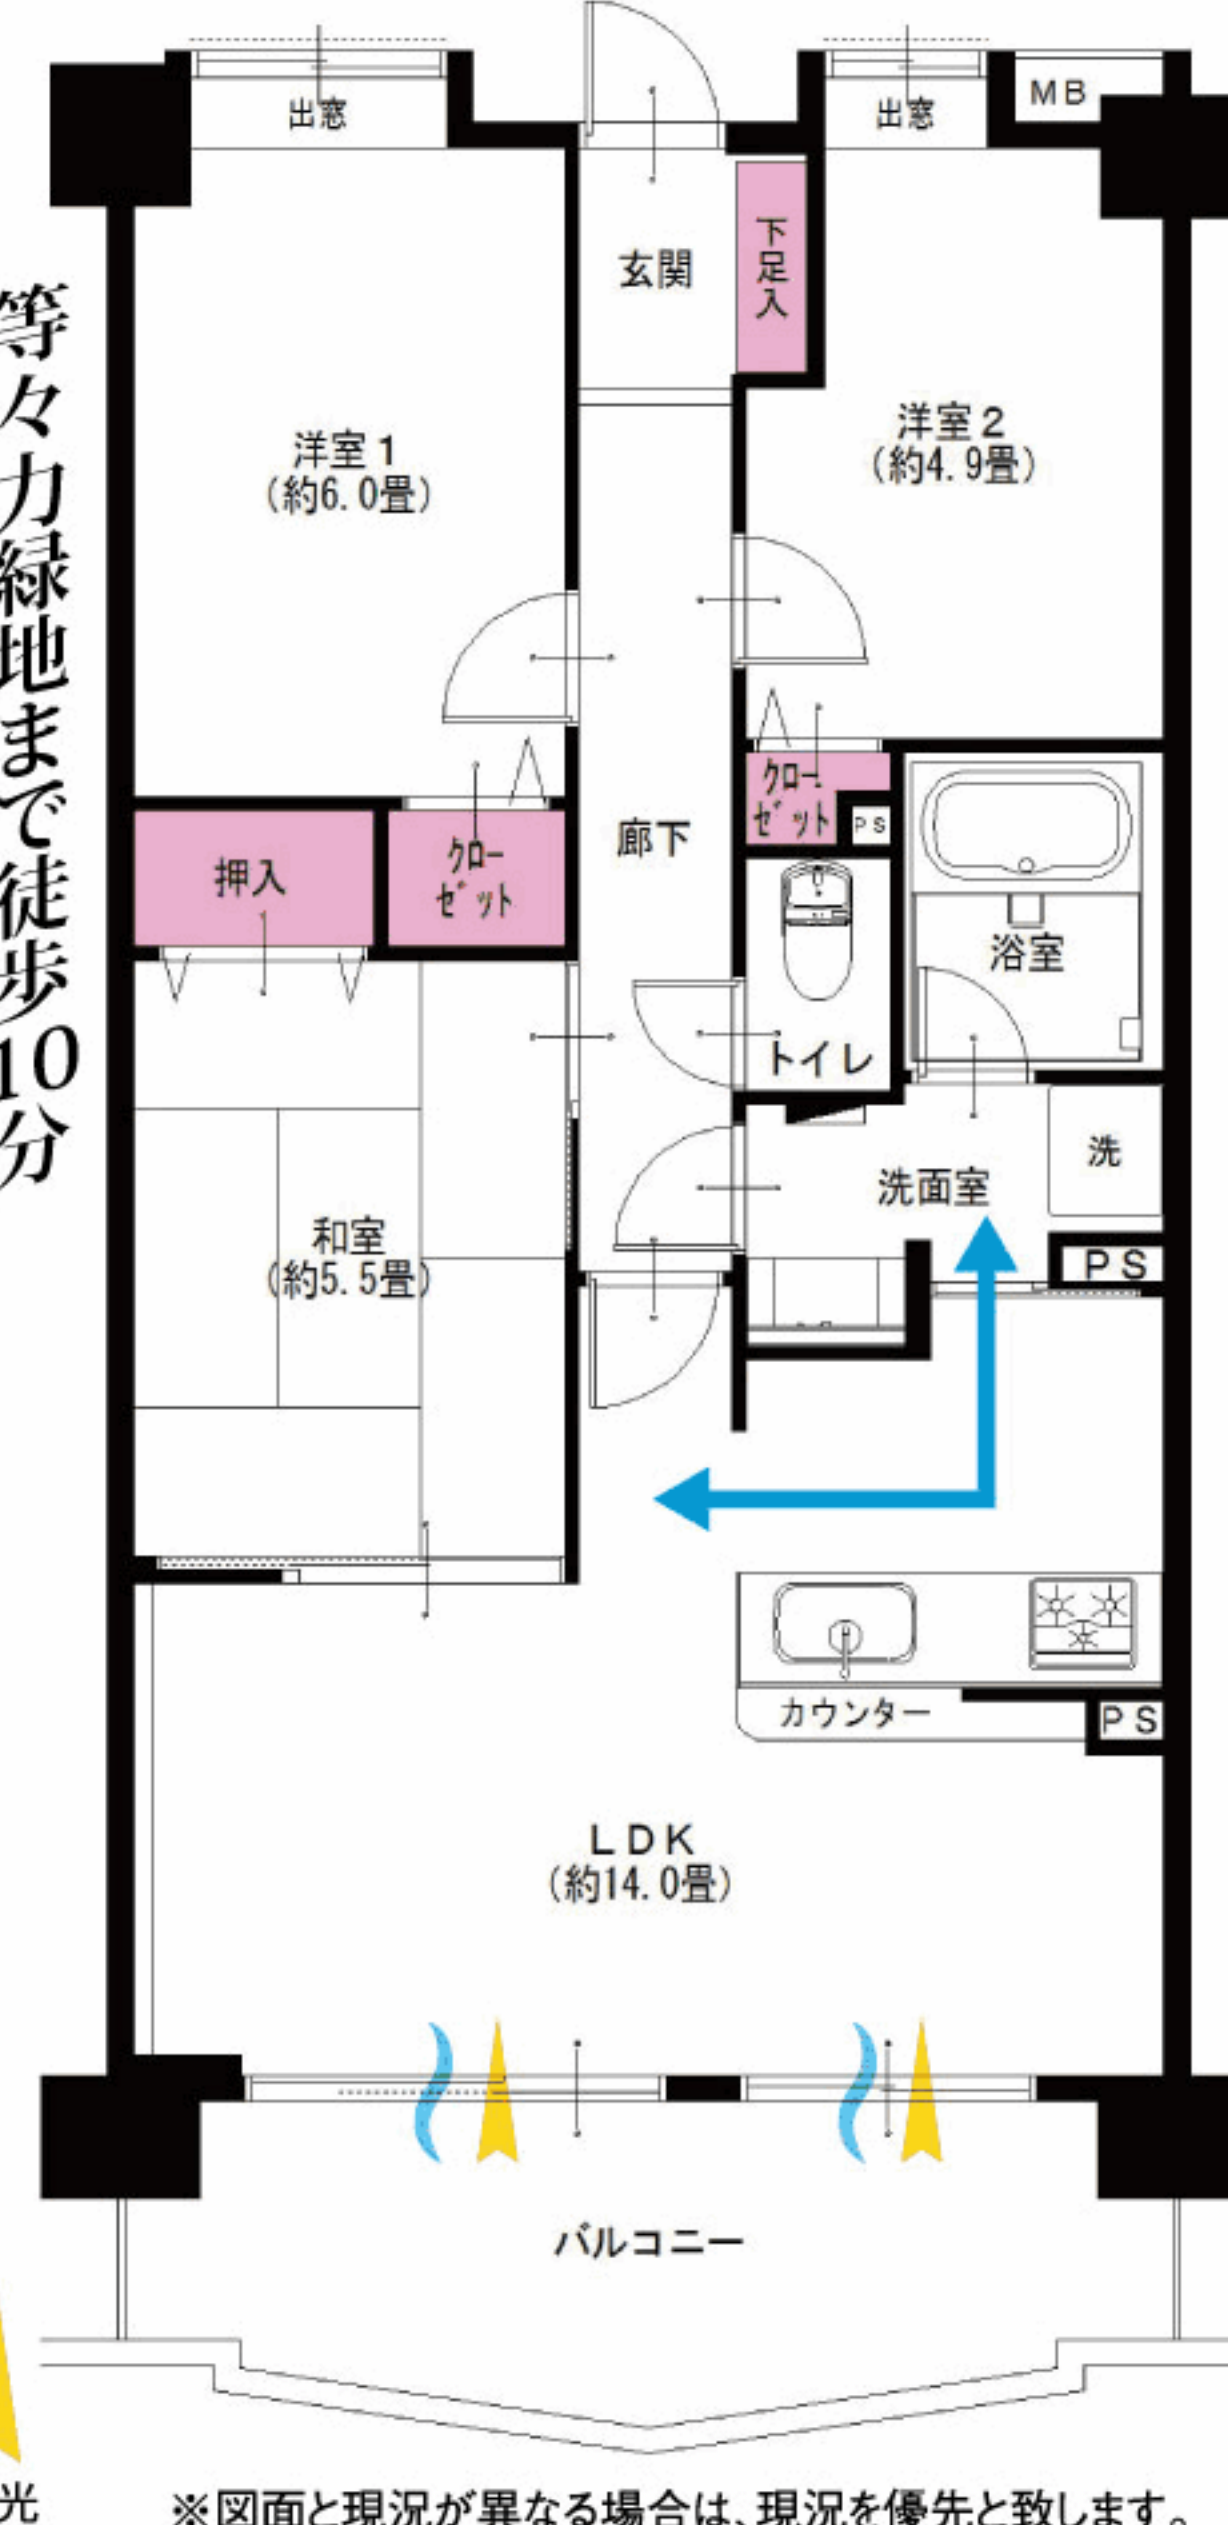

- 家具付
売
マンション
- ペットOK
- エアコン
1台付
- 給排水管交換済
(一部除く)
- 2WAYキッチン

JR南武線 武蔵中原駅より… 徒歩20分
JR南武線 武蔵新城駅より… 徒歩20分
東急東横線・JR南武線・JR湘南新宿ライン 武蔵小杉駅より… 徒歩12分
黄金塚停… 徒歩2分



LIFE INFORMATION
○まいばすけっと川崎宮内…約550m
○ハートフル川崎病院約…約800m
○ファミリーマート…約160m
○宮内小学校…約550m
○等々力緑地…約550m

- リノベーション内容(平成30年12月完了)
- 給湯器交換
 - トイレ交換
 - 下足入れ交換
 - 照明器具設置
 - 畳表替(一畳タイプ)
 - 全室クロス張替
 - 洗濯水栓器具交換
 - ハウスクリーニング
 - システムキッチン交換
 - 全フローリング張替
 - 防水パン交換
 - ユニットバス交換
 - 全建具交換
 - スイッチパネル設置
 - 洗面台交換
 - CF張替
 - ダウンライト設置
- 設備など
- オートロック
 - 浄水機能付水栓
 - 都市ガス
 - 防犯カメラ
 - エレベーター
 - 追焚き機能付バス
 - LDK14畳以上
 - 宅配ボックス
 - 外壁タイル貼り
 - 浴室乾燥機
 - 洋室全室フローリング
 - インターネット対応
 - モニター付インターホン
 - 浴室内手すり
 - 全室照明付
 - CATV
 - カウンターキッチン
 - シャンプードレッサー
 - LED照明

毎日更新
最新物件一覧
広告承諾
ブラウザのアドレスバーに入力
<http://www.reno-tec.jp/contents/code/list>

国土交通大臣(3)第7356号 〒231-0012 横浜市中区相生町6-113 オーク桜木町ビル9階
株式会社トータルエステート〔横浜本社〕 FAX045-680-1258
物件確認ダイヤル **050-3628-2359**
お問合せの際は物件名横にある物件番号をご確認下さい。 <http://www.t-estate.com/>

皆様のおかげで
創立20年目
を迎えました
TOTAL ESTATE GROUP

中古マンション求む!
オーナーチェンジも大歓迎!
●手数料:3%(税込)
●取引態様:売主 ■情報公開日:31.1.18