

Re
renotec

Renovation by Total Estate Group
Concept Mansion

◆リノテックマンションシリーズ

“まだ住める家”から
“住みたくなる家”に…

貴重な社会資源を最大限に活用し、
より素敵で快適な住環境を
愉しんで頂きたいという思いから誕生しました。
トータルエステートが贈る
リノベーション(中古マンション再生)を
最大限にカタチに集約されたスタイルです。

物件番号
4185682

シティテラス横浜つづきの丘E棟 605号室

南西角部屋・眺望・採光良好・広々バルコニー
E棟最上階の為、上階からの生活音が気になりません♪

フラット
35.5
適合物件

住宅
ローン
減税
適合物件

★販売価格(消費税込)
4LDK+W
3,990万円

アフターサービス保証付

●専有面積 85.43㎡
●バルコニー面積 12.96㎡




リノベーション内容<平成30年12月完了>

- ガスコンロ交換
- キッチン水栓器具交換
- 浴室鏡交換
- 浴室水栓器具交換
- シャワーヘッド・ホース交換
- 洗面台水栓器具交換
- クロス一部張替
- ダウンライト設置
- 照明器具設置
- ハウスクリーニング

設備など

- オートロック
- エレベーター
- 外壁タイル貼り
- 角部屋
- 上階部屋なし
- モニター付インターフォン
- カウンターキッチン
- 食器洗浄機
- 浄水機能付水栓
- 追焚き機能付バス
- 浴室乾燥機
- 浴室内手すり
- 都市ガス
- LDK16畳以上
- 床暖房
- 全室フローリング
- 全室照明付
- LED照明
- 防犯カメラ
- ウォークインクローゼット
- インターネット対応
- CATV
- BS対応
- CS対応

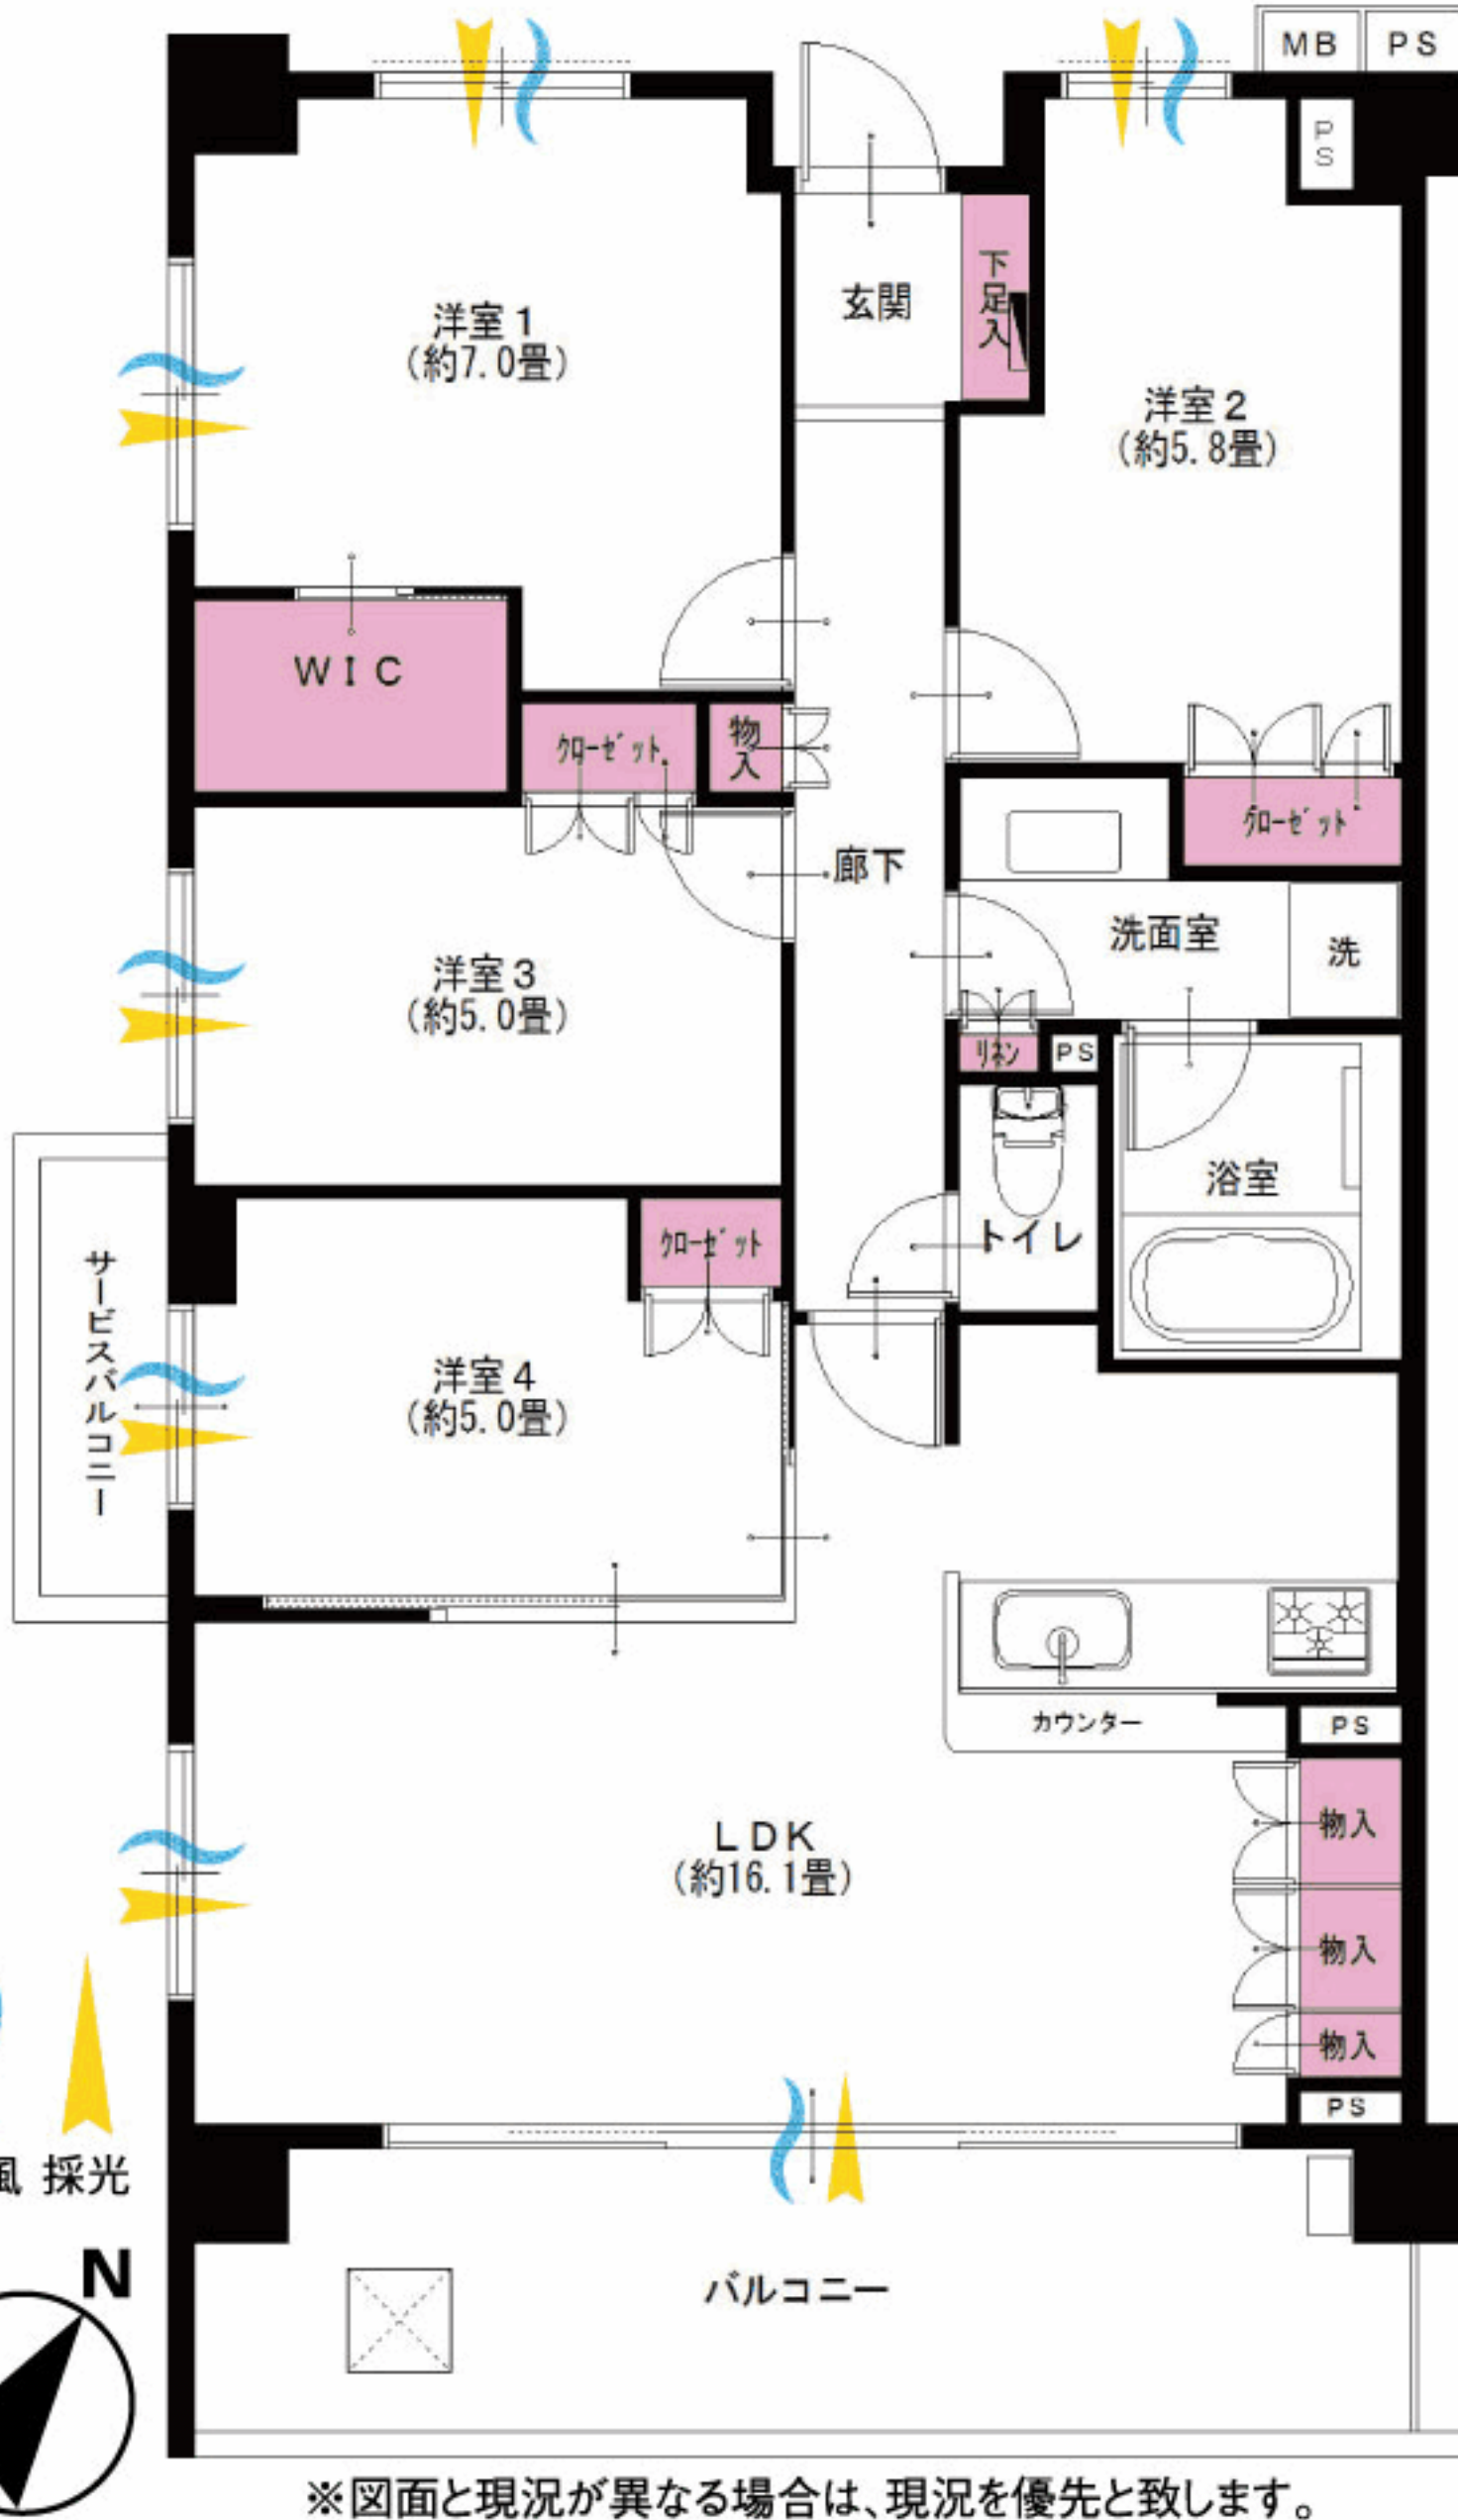

家具付
売
マンション

ペットOK
(2匹まで可)

エアコン付(1台)
全室
エアコン設置可

給排水管交換済
(一部除く)

敷地内駐車場100%設置
(引渡後3ヶ月後より利用可)
2重オートロック
コミュニケーションラウンジ有り
(一部キッズコーナー)

JR横浜線
鴨居駅より...徒歩17分



LIFE INFORMATION
○オーケストア川和町店...約900m
○ファミリーマート都筑加賀原店...約230m
○ららぽーと横浜...約1000m
○都筑ひよこ保育園...約550m
○都田西小学校...約750m
○都田中学校...約1500m

- 所在地/神奈川県横浜市都筑区佐江戸町2232-1
- 構造・階数/鉄筋コンクリート造7階建6階部分
- 築年月/平成23年3月
- 現況/空室
- 引渡日/即可
- 用途地域/第1種低層住居専用地域
第1種住居地域
- 総戸数/190戸
- 管理費/17,716円
- 修繕積立金/13,590円
- 土地権利/所有権
- 分譲会社/住友不動産(株)
- 施工会社/前田建設工業(株)
- 設計会社/(株)イクス・アーク都市設計
- 管理会社/住友不動産建物サービス(株)
- 管理形態/全部委託(日勤)
- 駐車場/空無(H31.1現在)月額500円~3,500円
- 駐輪場/空有(H31.1現在)月額200円~300円
- バイク置場/空有(H31.1現在)月額1,000円~1,500円
- ペット飼育/犬猫飼育可(規約有)
- 学区/都田西小学校、都田中学校
- 備考:H30年度固都税額/169,900円

毎日更新
最新物件一覧
広告承諾
ブラウザのアドレスバーに入力
<http://www.reno-tec.jp/contents/code/list>

国土交通大臣(3)第7356号 ㊦231-0012 横浜市中区相生町6-113 オーク桜木町ビル9階
株式会社トータルエステート〔横浜本社〕 FAX045-680-1258
物件確認ダイヤル
050-3628-2359
お問合せの際は物件名横にある物件番号をご確認下さい。 <http://www.t-estate.com/>

皆様のおかげで
創立20年目
を迎えました
TOTAL ESTATE GROUP

中古マンション求む!
オーナーチェンジも大歓迎!
●手数料:3%(税込)
●取引態様:売主 ■情報公開日:31.1.29