

Re
renotec

Renovation by Total Estate Group
Concept Mansion

◆リノテックマンションシリーズ

“まだ住める家”から
“住みたくなる家”に…

貴重な社会資源を最大限に活用し、
より素敵で快適な住環境を
愉しんで頂きたいという思いから誕生しました。
トータルエステートが贈る
リノベーション(中古マンション再生)を
最大限にカタチに集約されたスタイルです。

物件番号
4185736

ランドシティ横濱山手参番館 701号室

最上階・角部屋・陽当たり眺望良好!
駐車場100%完備(1住戸1台無償)。ペットもOK!

フラット
35\$
適合物件

住宅
ローン
減税
適合物件


★販売価格(消費税込)
3LDK+W
4,790万円

アフターサービス保証付

●専有面積 91.43㎡
●バルコニー面積 5.02㎡



広々とした約12畳の寝室や、
収納を充実させたリフォームをしました。

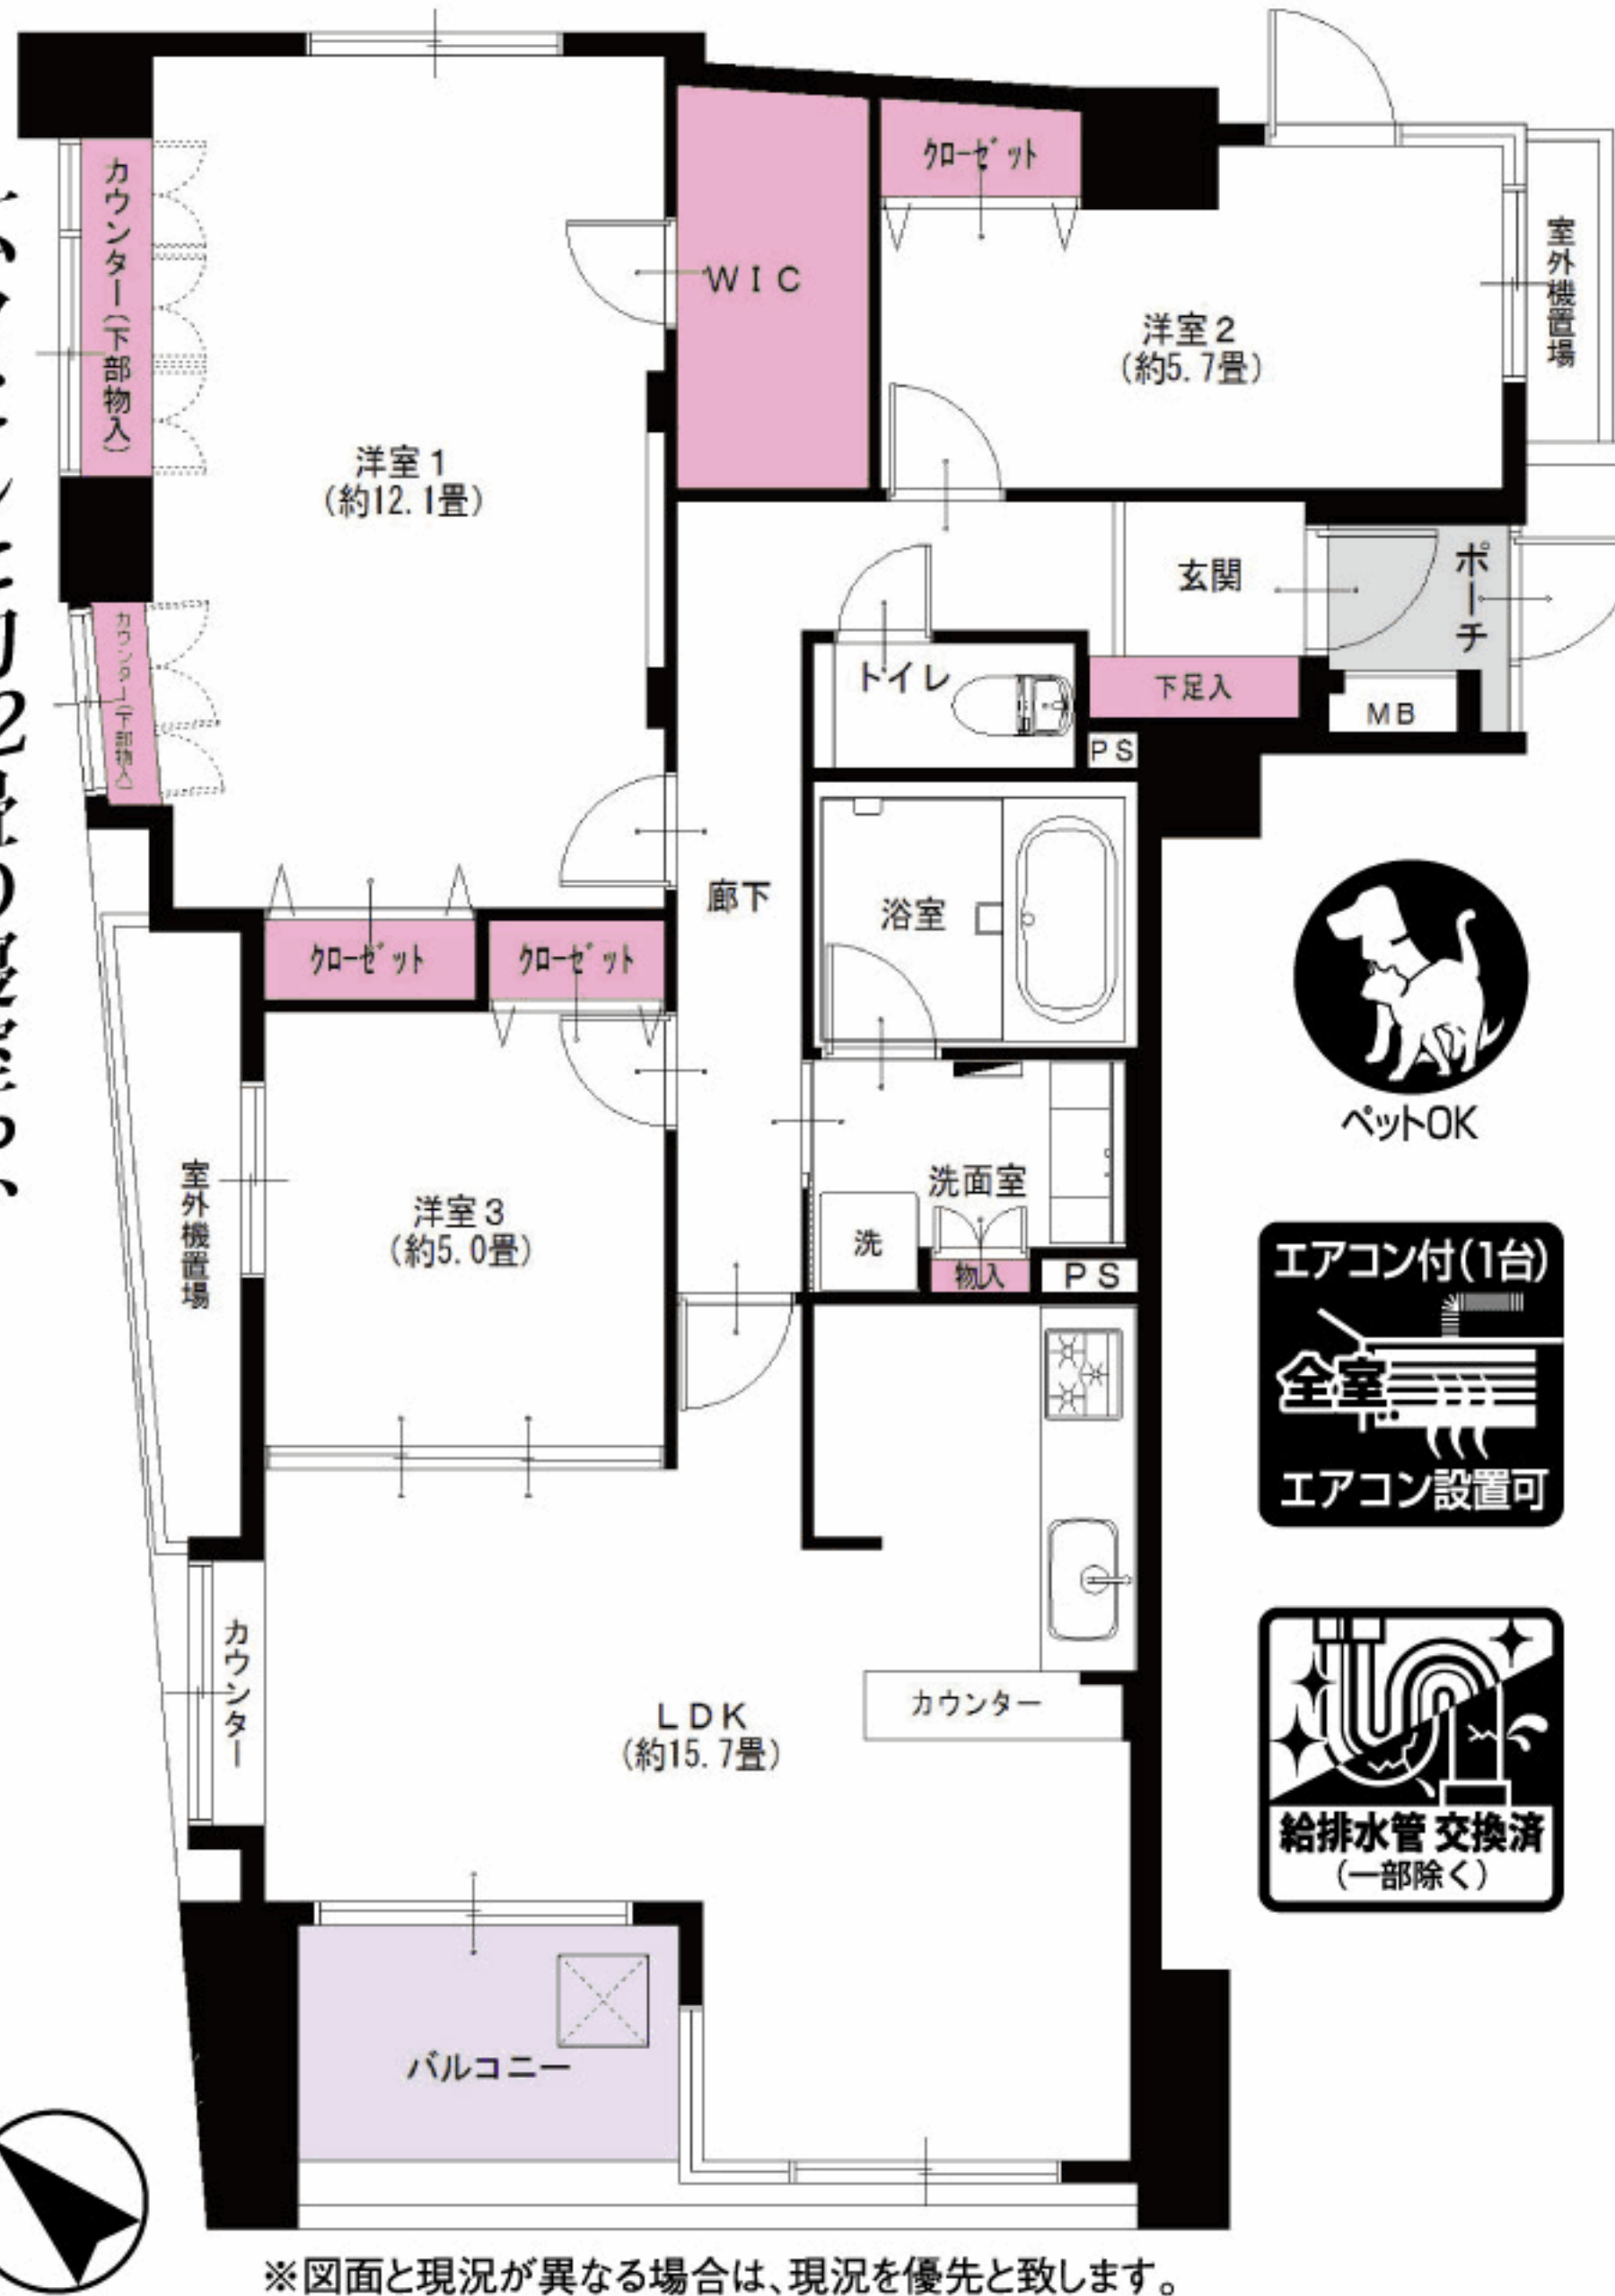

JR根岸線
石川町駅より...徒歩14分
山手駅より...徒歩15分

LIFE INFORMATION
○柏葉公園...約340m
○ローソン横濱山元町二丁目店...約140m
○SUPER MARKET FUJI...約470m
○横濱山元町郵便局...約100m

リノベーション内容(平成31年3月完了)

- 給湯器交換
- システムキッチン交換
- ユニットバス交換
- 洗面台交換
- トイレ交換
- 全室クロス張替
- 全フローリング張替
- CF張替
- 洗濯水栓器具交換
- 防水パン交換
- スイッチパネル設置
- ダウンライト設置
- 照明器具設置
- エコカラット設置(LD)
- 玄関人感センサー取付
- ハウスクリーニング

設備など

- オートロック
- エレベーター
- 外壁タイル貼り
- 角部屋
- 上階部屋なし
- 最上階
- モニター付インターフォン
- 食器洗浄機
- 浄水機能付水栓
- 追焚き機能付バス
- 浴室乾燥機
- 浴室内手すり
- 都市ガス
- LDK15畳以上
- 全室フローリング
- 全室照明付
- LED照明
- 人感センサー
- 宅配ボックス
- ウォークインクローゼット
- インターネット対応
- CATV
- BS・CS対応

※図面と現況が異なる場合は、現況を優先と致します。

毎日更新 最新物件一覧
ブラウザのアドレスバーに入力
<http://www.reno-tec.jp/contents/code/list>

国土交通大臣(3)第7356号 〒231-0012 横浜市中区相生町6-113 オーク桜木町ビル9階
株式会社トータルエステート〔横浜本社〕 FAX045-680-1258
TOTAL ESTATE GROUP
物件確認ダイヤル
050-3628-2359
お問合せの際は物件名横にある物件番号をご確認下さい。 <http://www.t-estate.com/>

広告掲載に関するお願い
必ず弊社ホームページより広告承諾申請を行って下さい。またネット掲載は、
自社ホームページのみとなります。
担当 山本 ☎080-1155-3450

中古マンション求む!
オーナーチェンジも大歓迎!
■手数料:3%(税込)
■取引態様:売主 ■情報公開日:31.4.15