

Re
renotec

Renovation by Total Estate Group
Concept Mansion

◆リノテックマンションシリーズ
“まだ住める家”から“住みたくなる家”に...
貴重な社会資源を最大限に活用し、より素敵で快適な住環境を
楽しんで頂きたいという思いから誕生しました。
トータルエステートが贈るリノベーション(中古マンション再生)を
最大限にカタチに集約されたスタイルです。

物件番号
4185743

コープ野村志木 203号室

フラット
35S
適合物件

3LDK

★販売価格(消費税込)
3,490万円

アフターサービス保証付

住宅
ローン
減税
適合物件

●専有面積 80.94㎡
●バルコニー面積 8.72㎡



当住宅は、リノベーション協議会の定める適合リノベーション
住宅のR1基準(マンション専有部内の給排水管などの重要
インフラに検査を行い、2年以上の保証および住宅履歴が
付帯)を満たしたR1住宅です。


ペット飼育可能! イオン目の前で買物便利!

エアコン付(1台)
全室
エアコン設置可



【イメージ写真】写真は一例ですので実際のものとは異なる場合があります。

1416の広々浴室!!
日当たり良好
角住戸

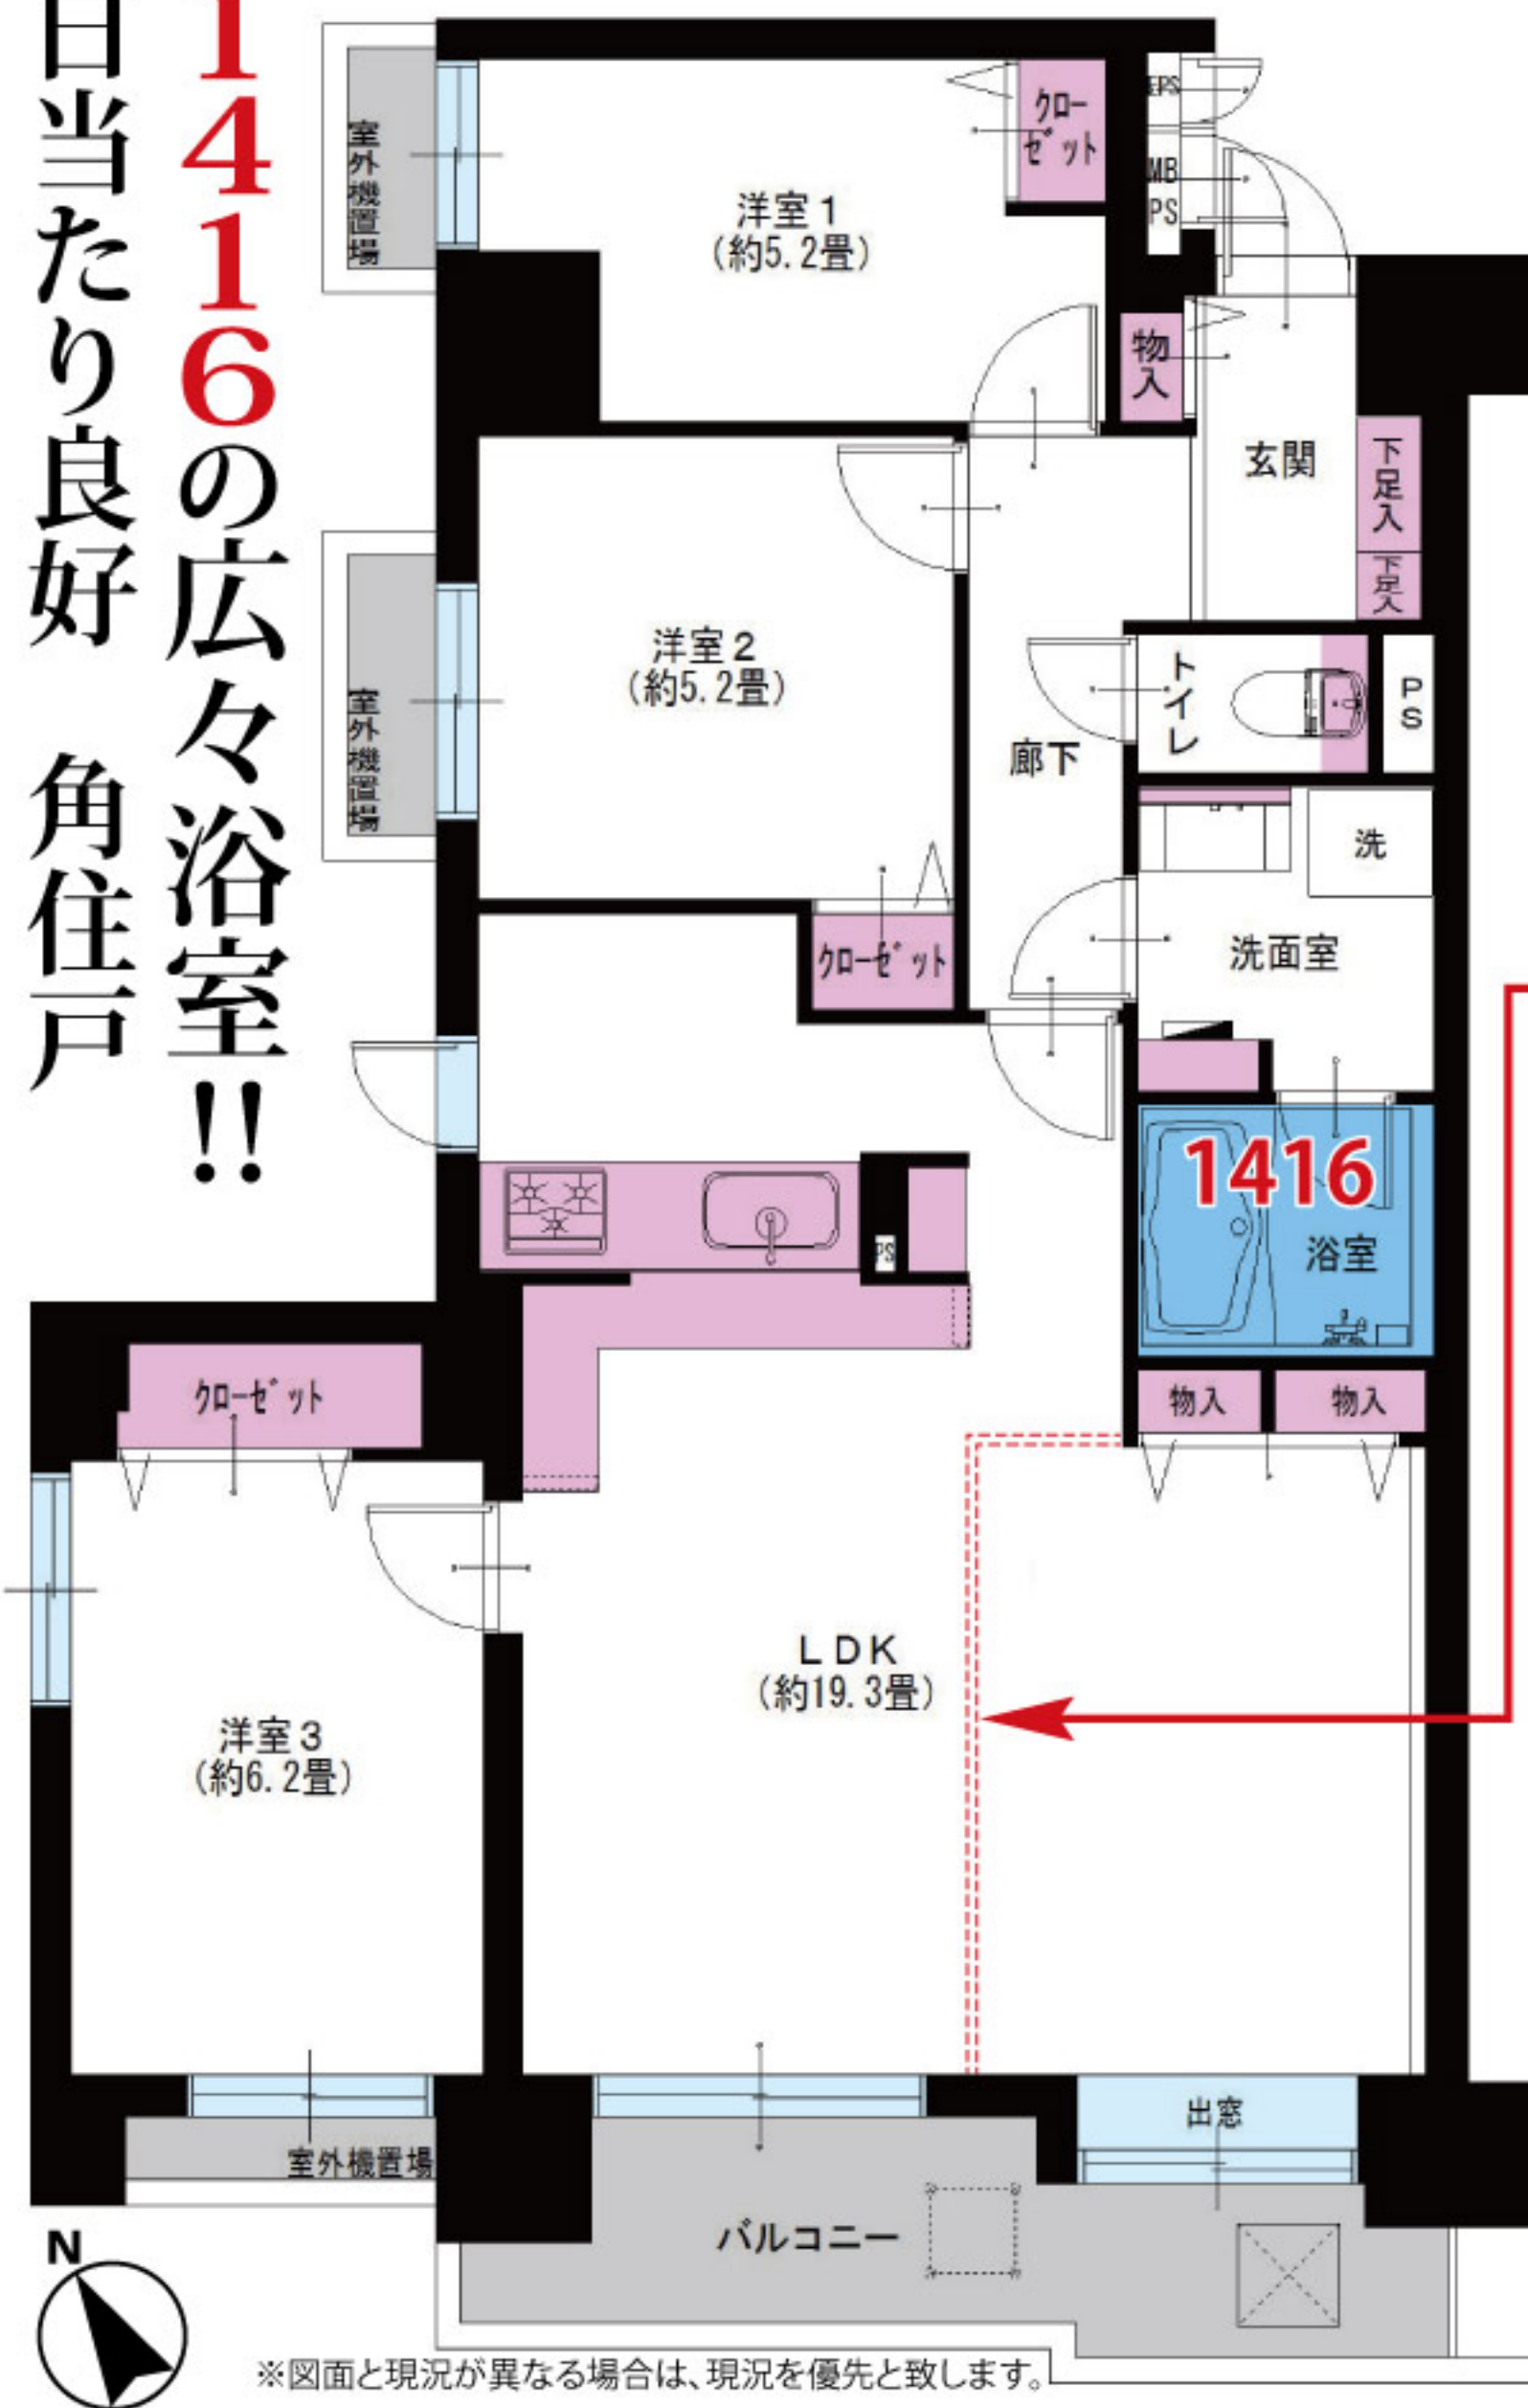

3LDK ↓ 4LDK に変更可能です!! (別途費用)



東武東上線
志木駅より..... 徒歩3分

LIFE INFORMATION

○イオン新座店.....約240m	○志木駅前郵便局.....約450m
○ザ・ダイソー 志木カミヤマプラザ店.....約450m	○富士塚公園.....約110m
○エコス TAIRAYA 志木店.....約260m	○マルイファミリー志木.....約550m

●リノベーション内容 (平成31年3月リノベーション済)

- 給湯器交換
- システムキッチン交換
- ユニットバス交換
- 洗面台交換
- トイレ交換
- 全室クロス張替
- 全フローリング張替
- 全建具交換
- CF張替
- 下足入れ交換
- 洗濯水栓器具交換
- 防水パン交換
- スイッチパネル交換
- ダウンライト設置
- 照明器具設置
- ハウスクリーニング

●設備など

- カウンターキッチン
- オートロック
- エレベーター
- 外壁タイル貼り
- 角部屋
- モニター付インターフォン
- 浄水機能付水栓
- 浴室乾燥機
- LDK19畳以上
- 防犯カメラ
- LDE照明
- キッチンに窓有
- 追焚き機能付バス
- 浴室内手すり
- シャンプードレッサー
- 全室フローリング
- 陽当たり良好
- 閑静な住宅街
- 公園隣接
- 駅まで平坦
- インターネット対応
- 通風良好
- CATV
- BS対応
- CS対応
- ペットOK

広告承諾

ブラウザのアドレスバーに入力
<http://www.reno-tec.jp/contents/code/list>

国土交通大臣(3)第7356号 〒105-0001 東京都港区虎ノ門2-3-17 虎ノ門2丁目タワー8階
株式会社トータルエステート〔東京支社〕 Fax.03-3519-5329

物件確認ダイヤル
050-3186-4129
お問い合わせの際は物件名横にある物件番号をご確認下さい。 <http://www.t-estate.com/>

TOTAL ESTATE GROUP
皆様のおかげで
創立20年目を迎えました

中古マンション求む!
オーナーチェンジも大歓迎!
●手数料: 3% (税込)
●取引態様: 売主 ●情報公開日: 31.3.7

～ レインズ以外広告掲載OKです～