

Re
renotec

Renovation by Total Estate Group
Concept Mansion

◆リノベーションシリーズ
“まだ住める家”から
“住みたくなる家”に... 4185764
貴重な社会資源を最大限に活用し、
より素敵で快適な住環境を
愉しんで頂きたいという想いから誕生しました。
トータルエステートが贈る
リノベーション(中古マンション再生)を
最大限にカタチに集約されたスタイルです。

ヒルズ横浜ガーデンホームズ 318号室

フラット
35S
適合物件

3LDK

★販売価格(消費税込)
2,690万円

アフターサービス保証付

●専有面積 **69.25m²**

●バルコニー面積 **9.68m²**

南向き、陽当たり・通風・眺望良好!
近くに川と公園があり、のびのび子育て出来る環境です。

住宅
ローン
減税
適合物件




リノベーション内容(平成31年4月完了)

- 畳表替(一畳タイプ)
- 洗面台交換
- CF張替
- スイッチパネル設置
- 襖張替
- トイレ交換
- 下足入れ交換
- ダウンライト設置
- システムキッチン交換
- 全室クロス張替
- 洗濯水栓器具交換
- 照明器具設置
- ユニットバス交換
- 全フローリング張替
- 防水パン交換
- ハウスクーリーニング

設備など

- オートロック
- 浄水機能付水栓
- 都市ガス
- LED照明
- エレベーター
- 追焚き機能付バス
- LDK14畳以上
- インターネット対応
- 外壁タイル貼り
- 浴室乾燥機
- 洋室全室フローリング
- BS対応
- モニター付インターフォン
- 浴室手すり
- 全室照明付
- CS対応

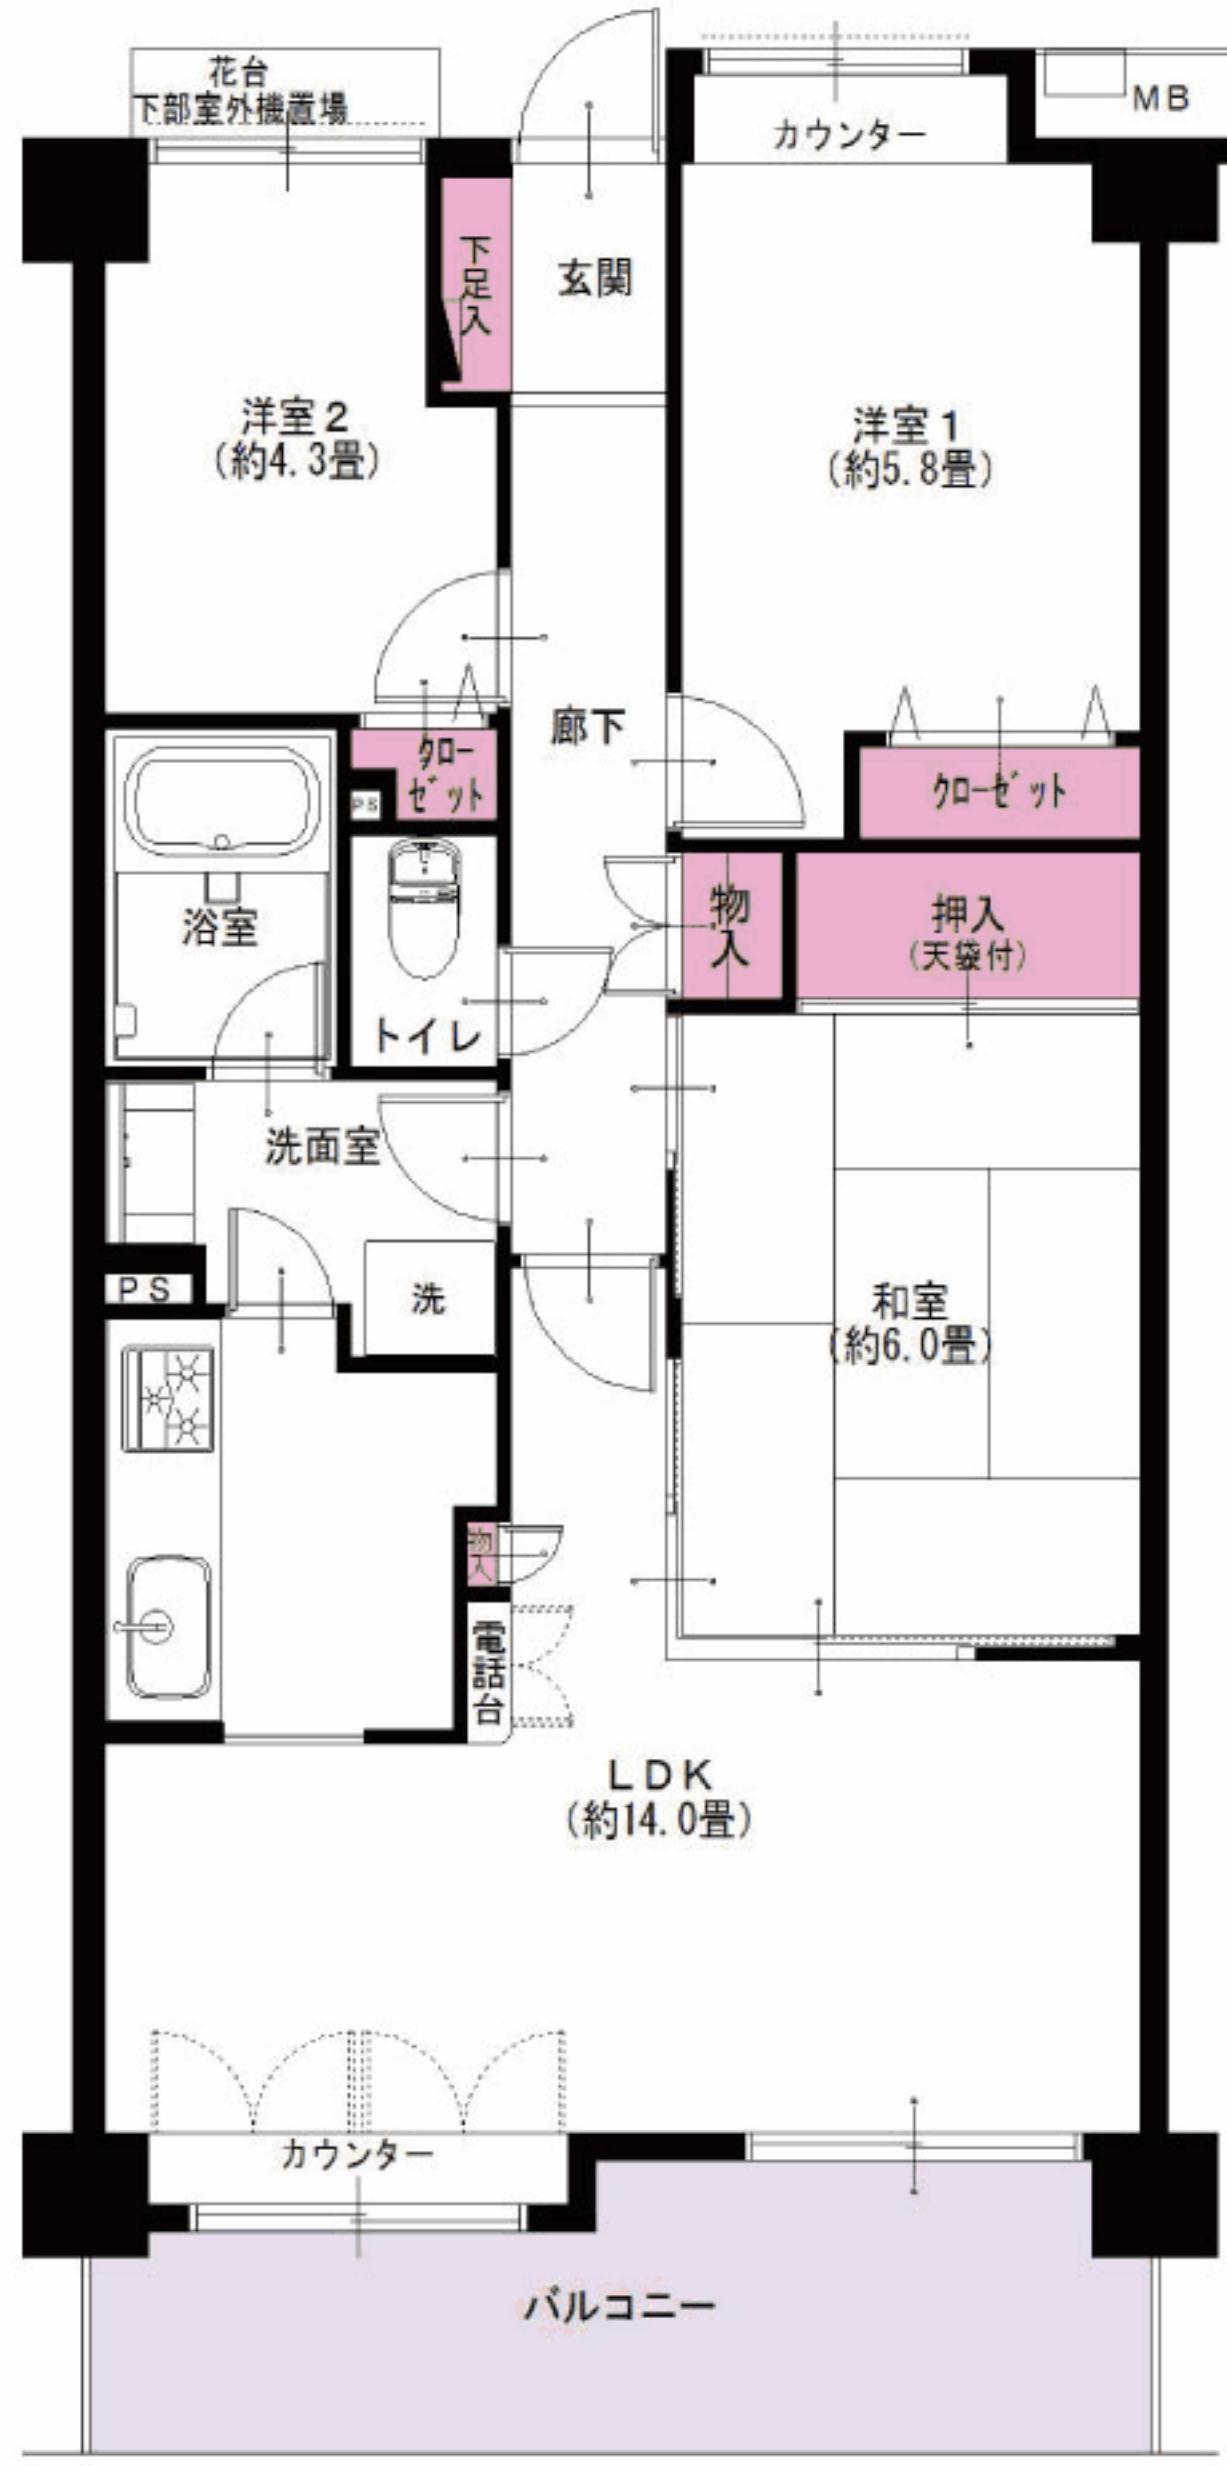


※図面と現況が異なる場合は、現況を優先と致します。

エアコン
1台付

給排水管
交換済
(一部除く)

室内の情報を
ご覧いただけます

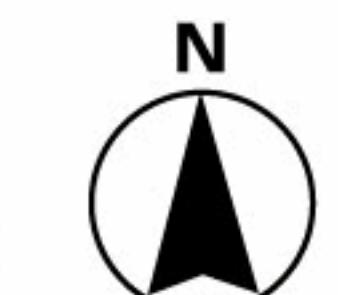

JR横浜線
鴨居駅より...徒歩**19分** またはバス**5分**、
東本郷町停...徒歩**3分**

LIFE INFORMATION

- 所在地/神奈川県横浜市緑区東本郷町6-17-1
- 構造・階数/鉄筋コンクリート造地下1階付7階建3階部分
- 築年月/平成9年3月
- 施工会社/大成建設(株)
- 現況/空室
- 設計会社/日本総合企画設計(株)
- 引渡日/即可
- 管理会社/大成有楽不動産(株)
- 用途地域/第1種住居地域
- 管理形態/全部委託(日勤)
- 総戸数/93戸
- 駐車場/空有(R1.5現在)月額9,000円~11,000円
- 管理費/10,400円
- 駐輪場/空有(R1.5現在)月額200円
- 修繕積立金/8,930円
- パイ置場/空無(R1.5現在)月額350円~1,000円
- 土地権利/所有権
- ペット飼育/小鳥・観賞用魚のみ可
- 分譲会社/(株)第一ホテル
- 学区/東本郷小学校、城郷中学校

エンタープライズ ●備考:H31年度固都税額/102,000円

毎日
更新 最新物件一覧

ブラウザのアドレスバーに入力

<http://www.reno-tec.jp/contents/code/list>



国土交通大臣(3)第7356号 〒231-0012 横浜市中区相生町6-113 オーク桜木町ビル9階
株式会社トータルエステート(横浜本社) FAX045-680-1258

物件確認
ダイヤル

050-3628-2359

お問い合わせの際は物件名横にある物件番号をご確認下さい。 <http://www.t-estate.com/>

広告掲載に関するお願い

必ず弊社ホームページより広告承諾申請を行って下さい。またネット掲載は、
自社ホームページのみとなります。

担当 本田 080-6842-6894

中古マンション求む!

オーナーチェンジも大歓迎!

- 手数料: 3% (税込)
- 取引態様: 売主 ■情報公開日: R1.5.14