

Re
renotec

Renovation by Total Estate Group
Concept Mansion

◆リノテックマンションシリーズ

“まだ住める家”から
“住みたくなる家”に…

貴重な社会資源を最大限に活用し、
より素敵で快適な住環境を
愉しんで頂きたいという思いから誕生しました。
トータルエステートが贈る
リノベーション(中古マンション再生)を
最大限にカタチに集約されたスタイルです。

物件番号
4195062

カインドステージ上大岡 202号室

フラット
35S
適合物件

3LDK
+W


★販売価格(消費税込)
2,990万円

アフターサービス保証付

2沿線3駅利用可能! 通勤・通学にも便利です!
収納力のあるWIC+全居室に収納あり! お部屋を広く使えます!

住宅
ローン
減税
適合物件


●専有面積 70.20㎡
●バルコニー面積 9.90㎡

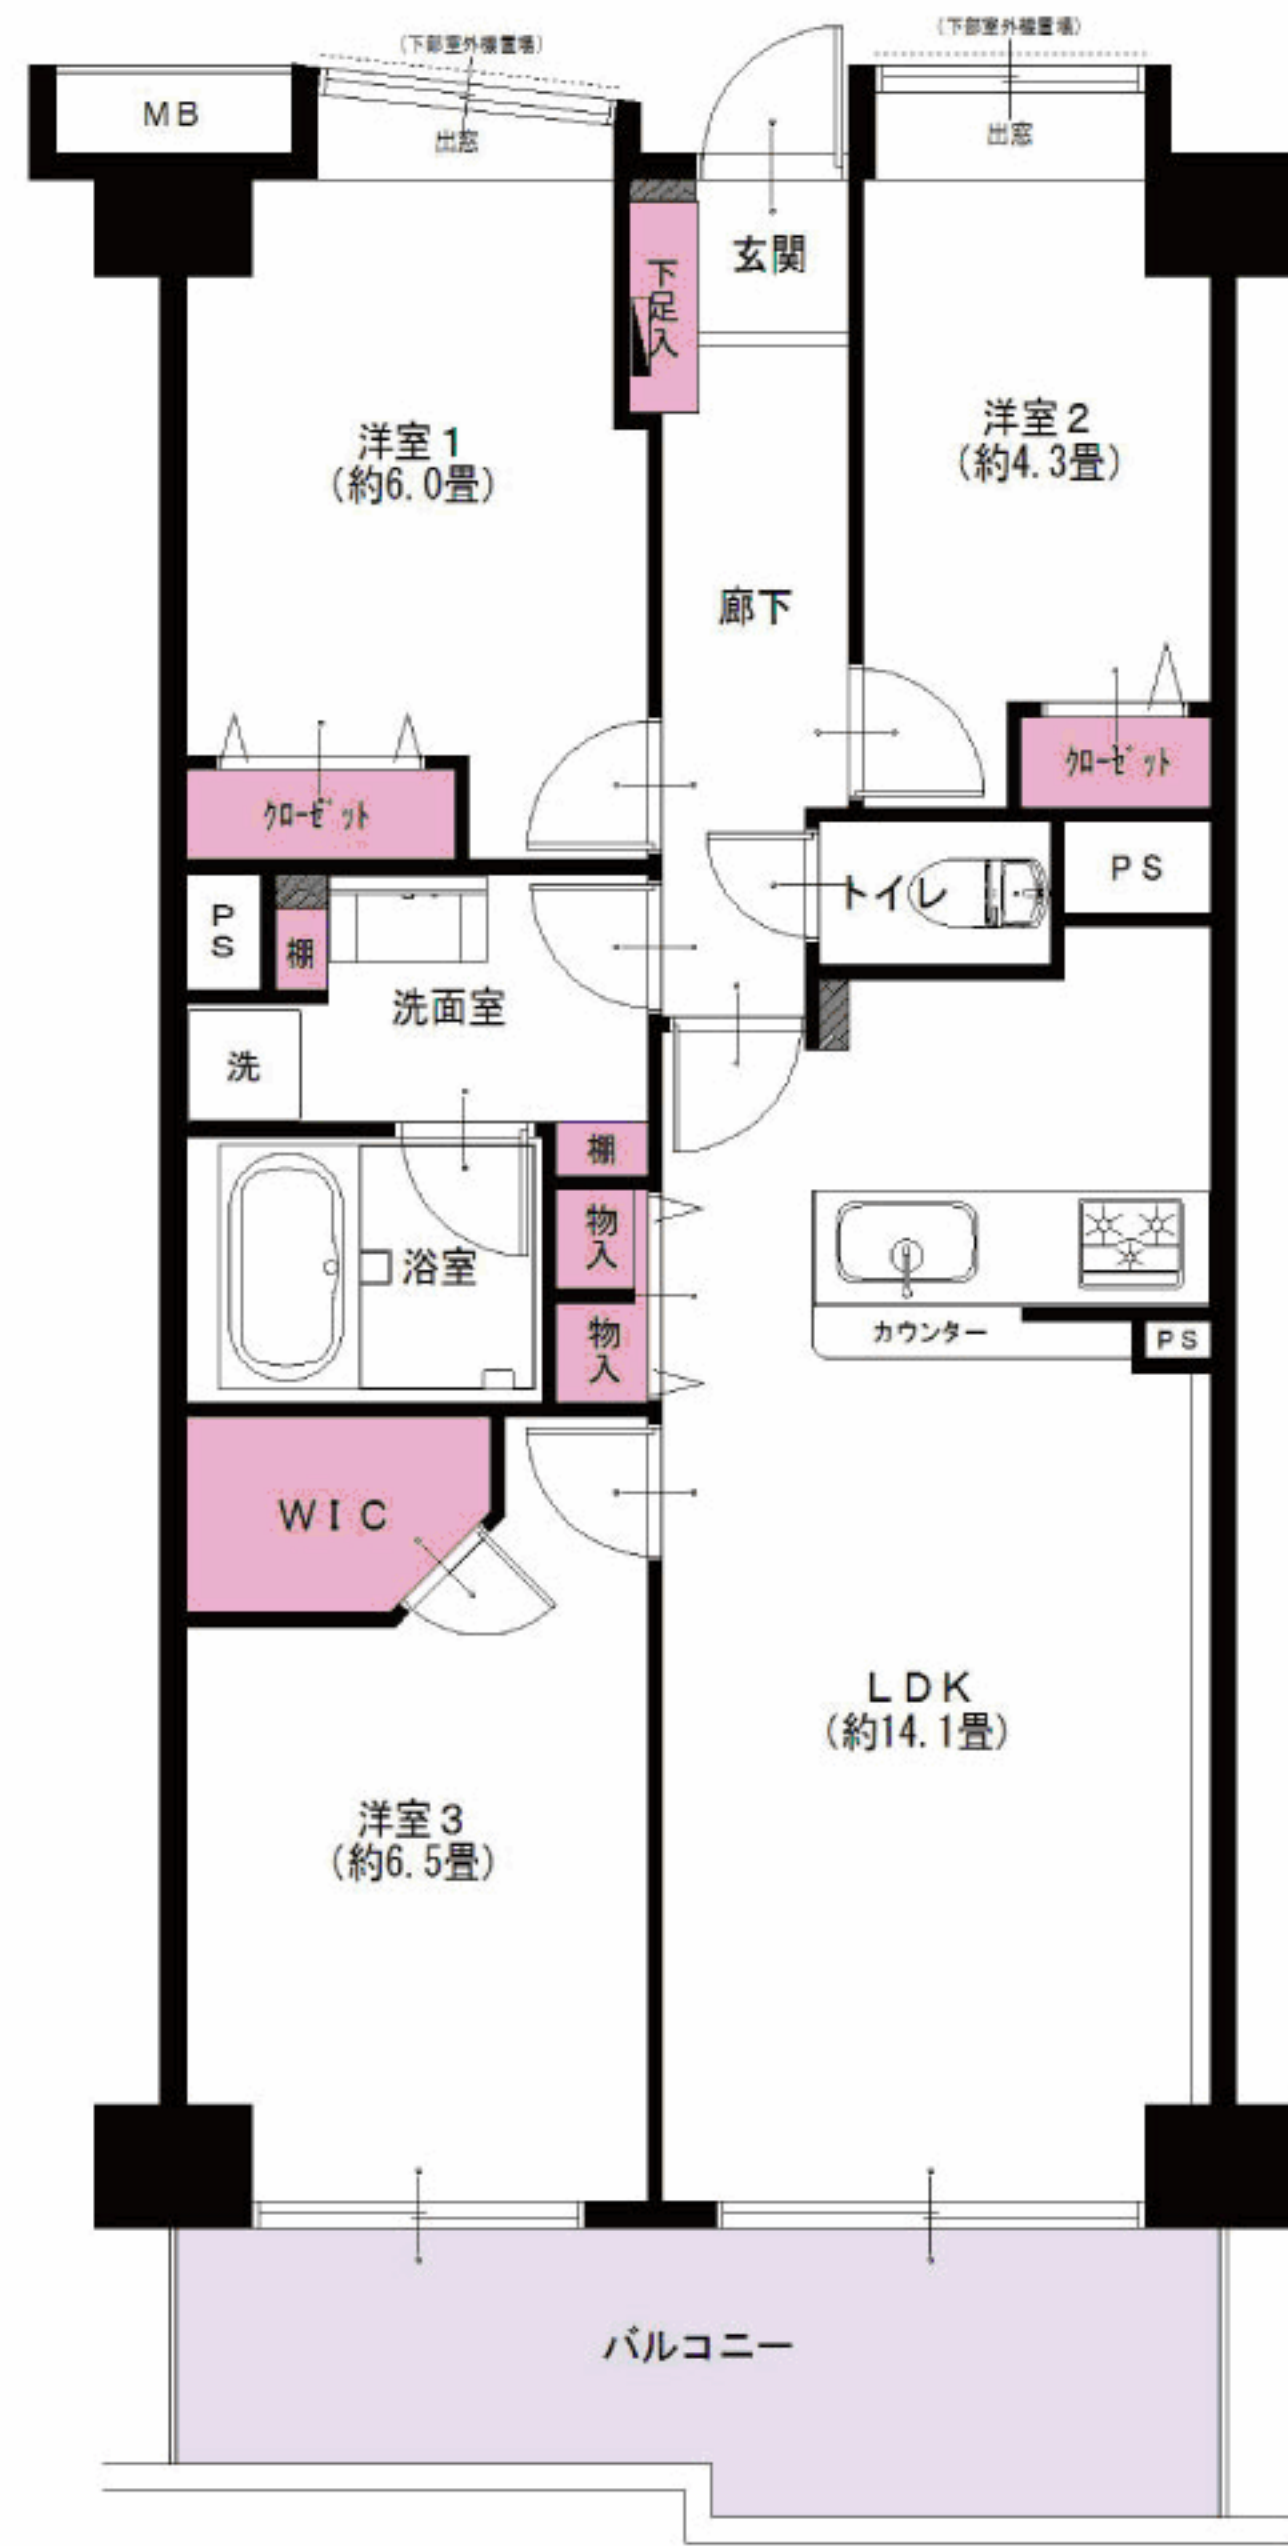

エアコン付(1台)
全室
エアコン設置可

給排水管交換済
(一部除く)

室内の情報を
ご覧いただけます

 

横浜市営地下鉄ブルーライン 港南中央駅より… 徒歩10分
横浜市営地下鉄ブルーライン 京急本線 上大岡駅より… 徒歩14分
横浜市営地下鉄ブルーライン 上永谷駅より… 徒歩16分



LIFE INFORMATION
○セブン・イレブン横浜大久保3丁目店…約400m
○ヨークマート港南中央店…約850m
○横浜港南二郵便局…約400m
○横浜市東永谷地区センター…約550m
○室の木幼稚園…約700m
○じんせい病院…約700m

リノベーション内容(令和元年5月完了)

- システムキッチン交換
- ユニットバス交換
- 洗面台交換
- トイレ交換
- 全室クロス張替
- 全フローリング張替
- 全建具交換
- CF張替
- 下足入れ交換
- 洗濯水栓器具交換
- 防水パン交換
- スイッチパネル交換
- ダウンライト設置
- 照明器具設置
- 玄関人感センサー取付
- ハウスクリーニング

設備など

- オートロック
- エレベーター
- 外壁タイル貼り
- モニター付インターフォン
- カウンターキッチン
- 浄水機能付水栓
- 追焚き機能付バス
- 浴室乾燥機
- 浴室内手すり
- 都市ガス
- LDK14畳以上
- 全室フローリング
- 全室照明付
- LED照明
- 人感センサー
- 宅配ボックス
- ウォークインクローゼット
- インターネット対応
- CATV
- BS対応

※図面と現状が異なる場合は現状を優先いたします。

毎日更新 最新物件一覧
ブラウザのアドレスバーに入力
<http://www.reno-tec.jp/contents/code/list>

国土交通大臣(3)第7356号 〒231-0012 横浜市中区相生町6-113 オーク桜木町ビル9階
株式会社トータルエステート〔横浜本社〕 FAX045-680-1258
TOTAL ESTATE GROUP
物件確認ダイヤル
050-3628-2359
お問合せの際は物件名横にある物件番号をご確認下さい。 <http://www.t-estate.com/>

広告掲載に関するお願い
必ず弊社ホームページより広告承諾申請を行って下さい。またネット掲載は、**自社ホームページのみ**となります。
担当 山本 ☎080-1155-3450

中古マンション求む!
オーナーチェンジも大歓迎!
■手数料: 3% (税込)
■取引態様: 売主 ■情報公開日: R1.6.11